




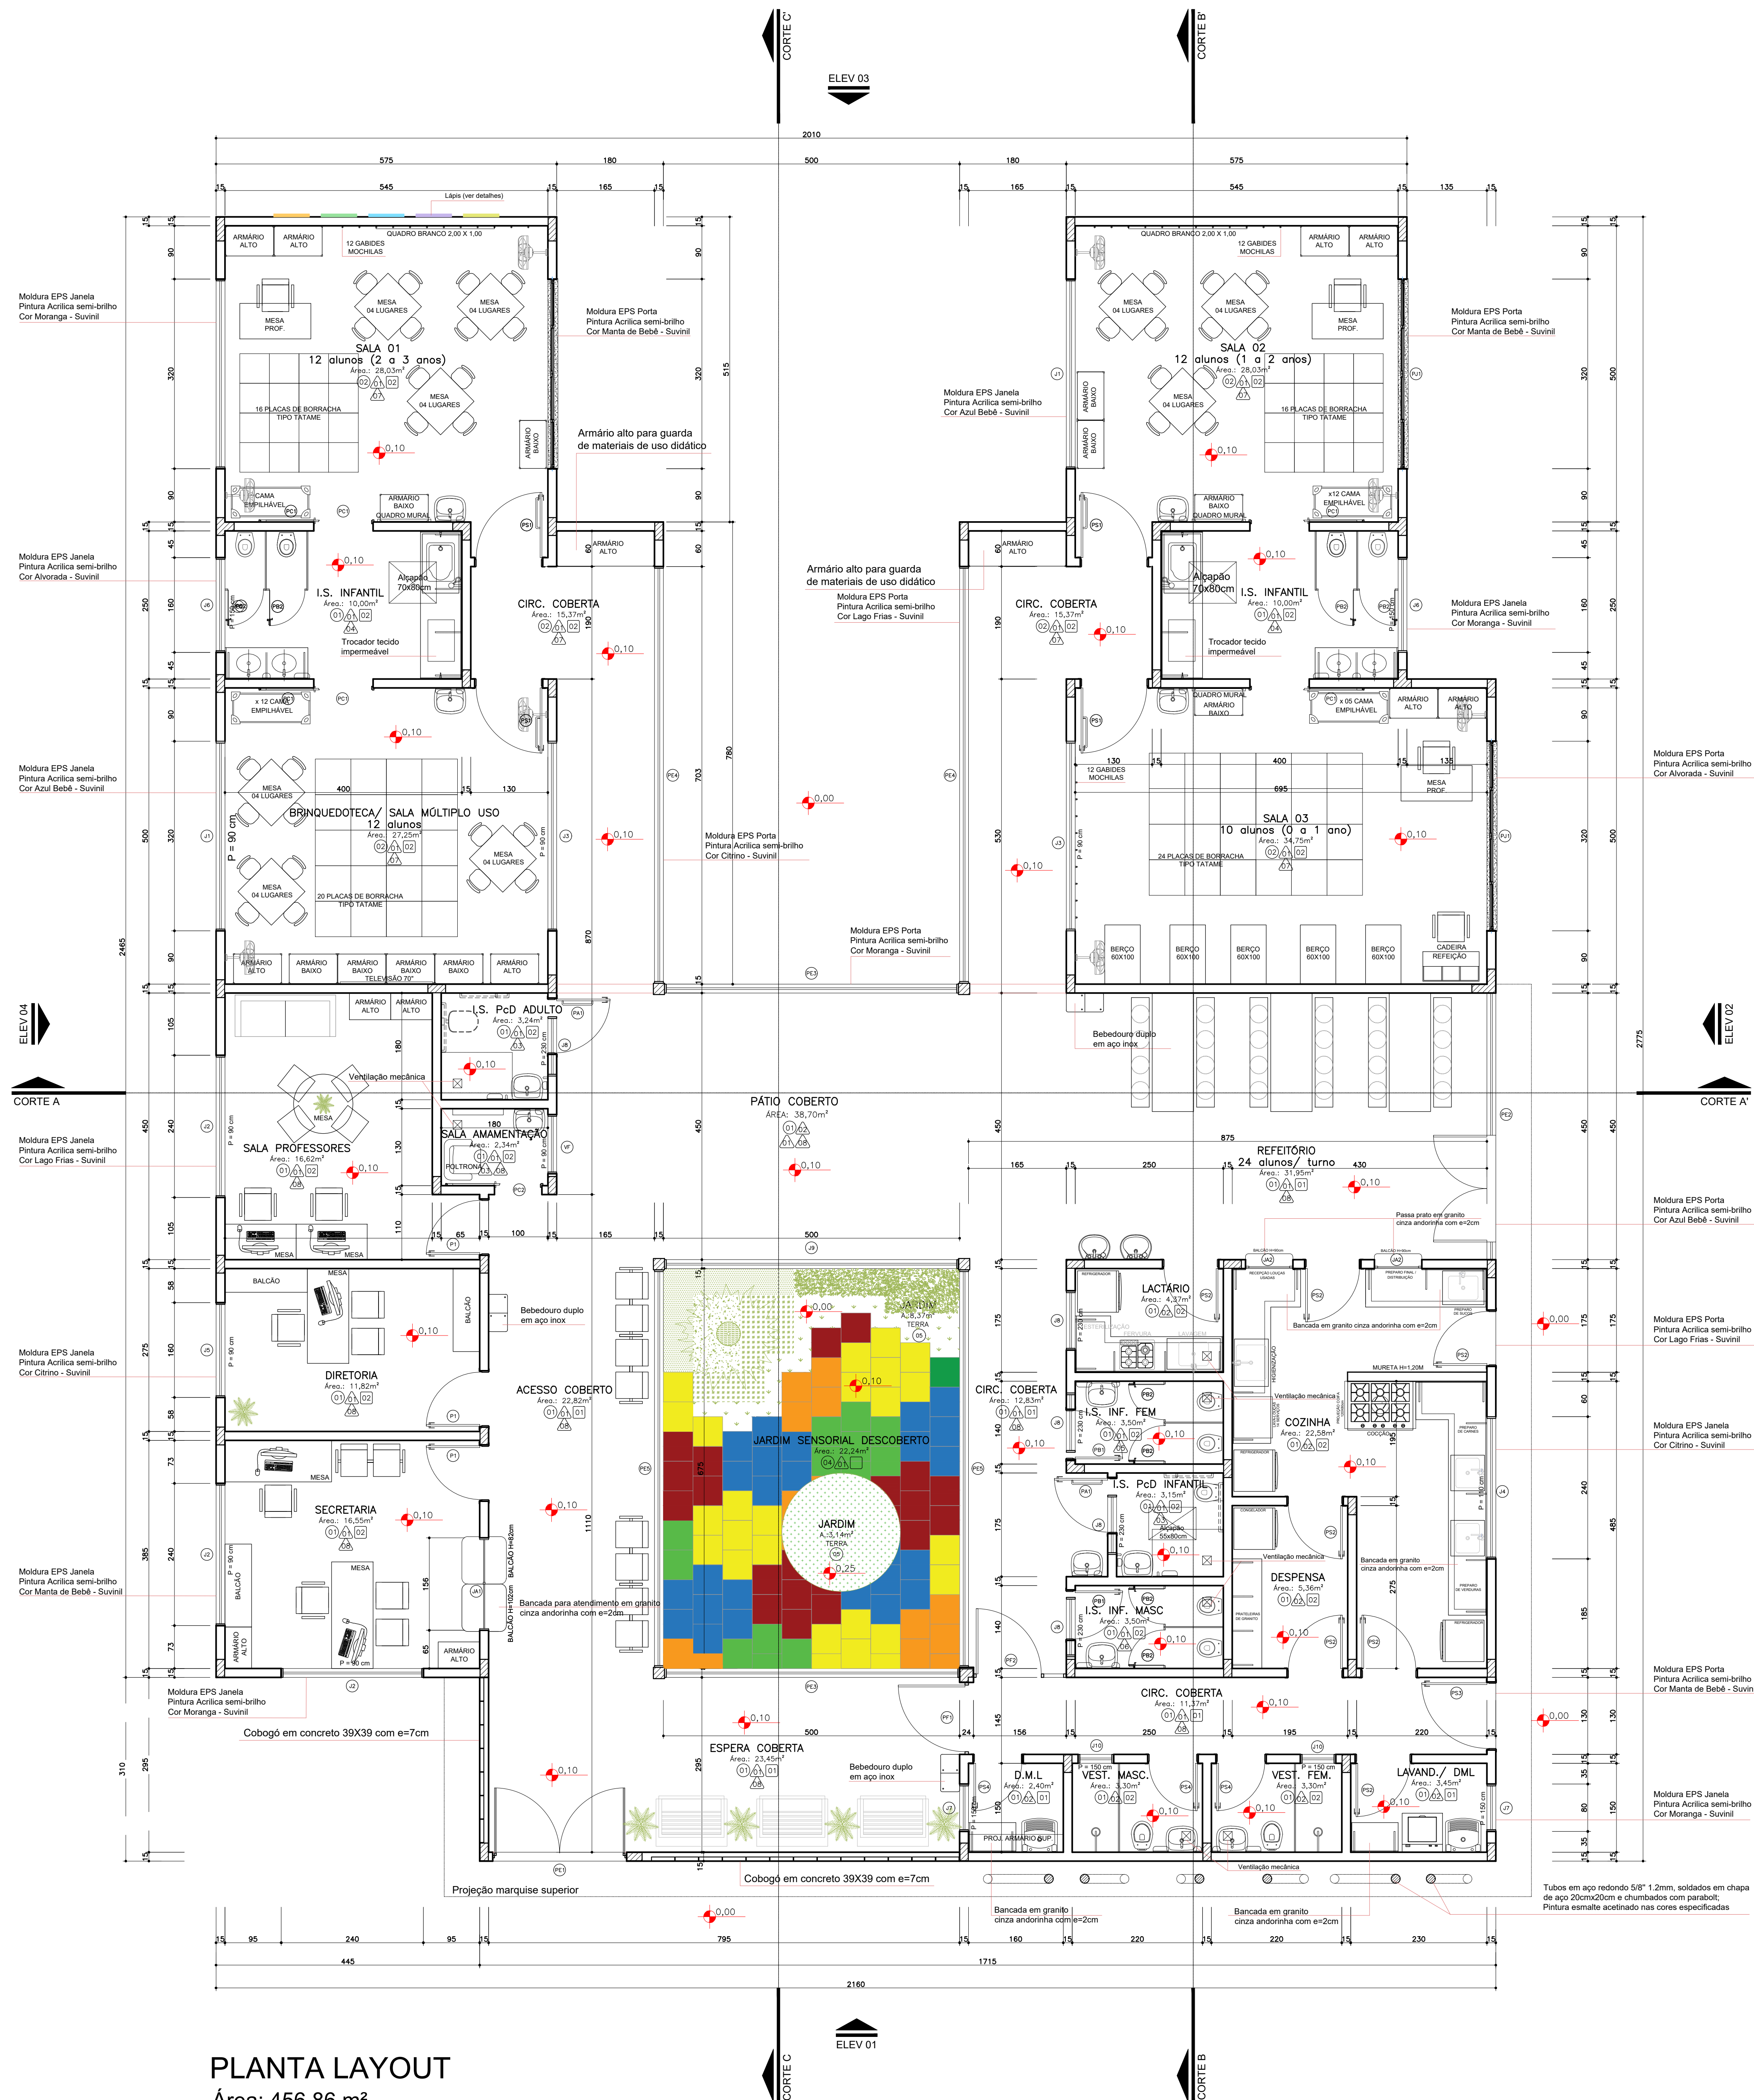

PLANTA LAYOUT
Área: 456,86 m²

Escala: 1:50

ESPECIFICAÇÕES			
PISO			
COD.	LEGENDA	DESCRIÇÃO	QUANTIDADE
(01)		PISO EM PORCELANATO NATURAL, RETIFICADO EXTRA, 60x60cm, PADRÃO CIMENTO NATURAL - TOMAR COMO REFERÊNCIA DE COR CINZA CLARO - PAGINAÇÃO CONFORME PROJETO - REJANTE EPÓXI NA COR DO PISO	246,38 M2
(02)		PISO VINÍLICO EM PLACA, 30,5x30,5cm, CINZA CLARO, REFERÊNCIA PAVIFLEX OU SIMILAR	148,80 M2
(03)		COLADO esp.= 2 MM - PAGINAÇÃO CONFORME PROJETO, RODAPE DO MESMO MATERIAL, H=7CM	86,46 ML
(04)		SOLERA EM GRANITO POLIDO CINZA ANDORINHA, e=2cm	
(05)		PISO DE BORRACHA PLACAS 60x50cm 15mm, ASSENTAMENTO INTERCALADO CONFORME DETALHE DE PISO	22,24 M2
(06)		TERRA ADUBADA PREPARADA PARA RECEBER MUDAS DE VEGETAÇÃO CONFORME DETALHAMENTO EM PROJETO	15,07 M2
(07)		PISO DE CONCRETO (CAIXA D'ÁGUA E TRAVAMENTO PEDRAS E PAVERS)	37,31 M2 (APROX.)
(08)		PAVER - BLOCO INTERTRAVADO DE CONCRETO 10x20 CM H= 6 CM - COR CINZA COM TRAVAMENTO DE BORSA EM CONCRETO CONFORME DETALHE	serviço conforme projeto de implantação
(09)		PISO PODOSTATI, DIRECIONAL, METÁLICO OU DE BORRACHA ANTIDERRAPANTE, AUTODESEJO PARA ÁREA INTERNA	29 peças (acesso externo) 08 peças (bloco)
(10)		PISO PODOSTATI, ALERTA DE CONCRETO PARA ÁREA EXTERNA - 25 x 25 CM - COR VERMELHO	113 peças
(11)		PISO PODOSTATI, DIRECIONAL, METÁLICO OU DE BORRACHA ANTIDERRAPANTE AUTODESEJO PARA ÁREA INTERNA - 25 x 25 CM - COR BRANCO PARA OPÇÃO DE BORRACHA, PARA OPÇÃO METÁLICA	27 peças
(12)		PISO PODOSTATI, DIRECIONAL, METÁLICO OU DE BORRACHA ANTIDERRAPANTE, AUTODESEJO PARA ÁREA INTERNA - 25 x 25 CM - COR AZUL PARA OPÇÃO DE BORRACHA, OU COR NATURAL PARA OPÇÃO METÁLICA	

NOTAS

- NOS AMBIENTES INTERNOS ONDE HOUVER TUBULAÇÃO DE DEDIDA DE ÁGUAS PLUVIAIS (AP) DEVE-SE EXECUTAR EMBOCCAMENTO DE 15x15 CM COM PAREDE EM GESSO ACETINADO
- A ÁREA DE ACESSO DEVE TER PISO PODOSTATI, CONFORME DETALHE DE PISO
- (CONT. PVC) - NAS QUINAS DAS PAREDES FIXAR CANTONEIRAS DE PVC EM 7" DE 3 CM - COR BRANCO ATÉ H= 150 CM
- O PISO TÁTIL DA PARTE INTERNA DEVE SER AUTODESEJO, COLADO SOBRE O PISO DE PORCELANATO, PODENDO SER NA OPÇÃO METÁLICA OU EMBORRACHADA

PAREDE	
REF.	ESPECIFICAÇÃO
(01)	PINTURA EM TINTA ACRÍLICA, COR REFERÊNCIA BRANCO GELCO, SIVINIL OU SIMILAR
(02)	REVESTIMENTO PORCELANATO 30x30cm, BRANCO ACETINADO INSTALADO HORIZONTALMENTE, REFERÊNCIA PORTOBELLO OU SIMILAR - ASSENTADO ATÉ O TETO
(03)	REVESTIMENTO PORCELANATO 30x30cm, BRANCO ACETINADO INSTALADO HORIZONTALMENTE, REFERÊNCIA PORTOBELLO OU SIMILAR - ASSENTADO ATÉ A COTA 180cm, FAIXA EM CERÂMICA 10x10cm, AMARELO CLARO, REFERÊNCIA ELIZABETH - ASSENTADO NA COTA 180cm, PINTURA EM TINTA ACRÍLICA, COR REFERÊNCIA BRANCO GELCO, SIVINIL OU SIMILAR - PINTURA DA COTA 190cm ATÉ O TETO
(04)	REVESTIMENTO PORCELANATO 30x30cm, BRANCO ACETINADO INSTALADO HORIZONTALMENTE, REFERÊNCIA PORTOBELLO OU SIMILAR - ASSENTADO ATÉ A COTA 180cm, FAIXA EM CERÂMICA 10x10cm, VERDE CLARO, REFERÊNCIA ELIZABETH - ASSENTADO NA COTA 180cm, PINTURA EM TINTA ACRÍLICA, COR REFERÊNCIA BRANCO GELCO, SIVINIL OU SIMILAR - PINTURA DA COTA 190cm ATÉ O TETO
(05)	REVESTIMENTO PORCELANATO 30x30cm, BRANCO ACETINADO INSTALADO HORIZONTALMENTE, REFERÊNCIA PORTOBELLO OU SIMILAR - ASSENTADO ATÉ A COTA 180cm, FAIXA EM CERÂMICA 10x10cm, VERMELHO, REFERÊNCIA ELIZABETH - ASSENTADO NA COTA 180cm, PINTURA EM TINTA ACRÍLICA, COR REFERÊNCIA BRANCO GELCO, SIVINIL OU SIMILAR - PINTURA DA COTA 190cm ATÉ O TETO
(06)	REVESTIMENTO PORCELANATO 30x30cm, BRANCO ACETINADO INSTALADO HORIZONTALMENTE, REFERÊNCIA PORTOBELLO OU SIMILAR - ASSENTADO ATÉ A COTA 180cm, FAIXA EM CERÂMICA 10x10cm, AZUL CLARO, REFERÊNCIA ELIZABETH - ASSENTADO NA COTA 180cm, PINTURA EM TINTA ACRÍLICA, COR REFERÊNCIA BRANCO GELCO, SIVINIL OU SIMILAR - PINTURA DA COTA 190cm ATÉ O TETO
(07)	RODAPÊ EM VINÍLICO MESMO PADRÃO DO PISO PORCELANATO, H= 7 CM, REFERÊNCIA PAVIFLEX OU SIMILAR
(08)	RODAPÊ EM PORCELANATO MESMO PADRÃO DO PISO PORCELANATO, H= 7 CM, REFERÊNCIA PORTOBELLO OU SIMILAR
(09)	NA PINTURA INTERNA APLICAR FUNDO SELADOR ACRÍLICO EM PAREDES - 1 DEMÃO
(10)	CHAPISCO E EMBOCCO EM MASSA ÚNICA, APLICAÇÃO E LIXAMENTO DE MASSA CORRIDA EM PAREDES, 2 DEMÃOS
(11)	NA PINTURA EXTERNA APLICAR FUNDO SELADOR ACRÍLICO EM PAREDES - 1 DEMÃO
(12)	CHAPISCO E EMBOCCO EM MASSA ÚNICA, APLICAÇÃO E LIXAMENTO DE MASSA ACRÍLICA EM PAREDES, 2 DEMÃOS

TETO	
REF.	ESPECIFICAÇÃO
(01)	LATE COM PINTURA EM TINTA ACRÍLICA, COR REFERÊNCIA BRANCO GELCO, SIVINIL OU SIMILAR, TETO COM EMBOCCAMENTO
(02)	FORRO EM GESSO, EMBOCCAMENTO E PINTURA EM TINTA ACRÍLICA, COR REFERÊNCIA BRANCO GELCO, SIVINIL OU SIMILAR

OBSERVAÇÃO: O PROJETO APRESENTADO REFLETE A EDIFICAÇÃO DO PROGRAMA INFÂNCIA FELIZ PARANÁ - CRIECE - PROJETO DE AUTORIA E RESPONSABILIDADE DAS ARQUITETAS ADRIANA GARCIA, CAU 443.929-2 E ISaura MARQUES DE SOUZA, CAU 443.929-2, CRIECE DO INSTITUTO PARANÁ DE REABILITAÇÃO E INCLUSÃO SOCIAL (IPAR) E DO INSTITUTO PARANÁ DE REABILITAÇÃO E INCLUSÃO SOCIAL (IPAR) E DO INSTITUTO PARANÁ DE REABILITAÇÃO E INCLUSÃO SOCIAL (IPAR).


GOVERNO DO ESTADO DO PARANÁ
SECRETARIA DO DESENVOLVIMENTO SOCIAL E FAMÍLIA
PROGRAMA INFÂNCIA FELIZ
NÚCLEO TÉCNICO DE ARQUITETURA

PROPRIETÁRIO: SECRETARIA DO DESENVOLVIMENTO SOCIAL E FAMÍLIA
OBJETO: PROJETO PADRÃO CRIECE
LOCAL: RUA XXXXXXXX, 000, BAIRRO XXXXXXXX
AUTORES DO PROJETO PADRÃO: REGISTRO PROF: ARQ. ADRIANA GARCIA, CAU 443.929-2
ARQ. ISaura MARQUES DE SOUZA, CAU 443.929-2

PROPRIETÁRIO: MUNICÍPIO
SECRETARIA DO DESENVOLVIMENTO SOCIAL E FAMÍLIA
OBJETO: PROJETO PADRÃO CRIECE
LOCAL: RUA XXXXXXXX, 000, BAIRRO XXXXXXXX
AUTORES DO PROJETO PADRÃO: REGISTRO PROF: ARQ. ADRIANA GARCIA, CAU 443.929-2
ARQ. ISaura MARQUES DE SOUZA, CAU 443.929-2


PROPRIETÁRIO: MUNICÍPIO
SECRETARIA DO DESENVOLVIMENTO SOCIAL E FAMÍLIA
OBJETO: PROJETO PADRÃO CRIECE
LOCAL: RUA XXXXXXXX, 000, BAIRRO XXXXXXXX
AUTORES DO PROJETO PADRÃO: REGISTRO PROF: ARQ. ADRIANA GARCIA, CAU 443.929-2
ARQ. ISaura MARQUES DE SOUZA, CAU 443.929-2

ARQ
02 20

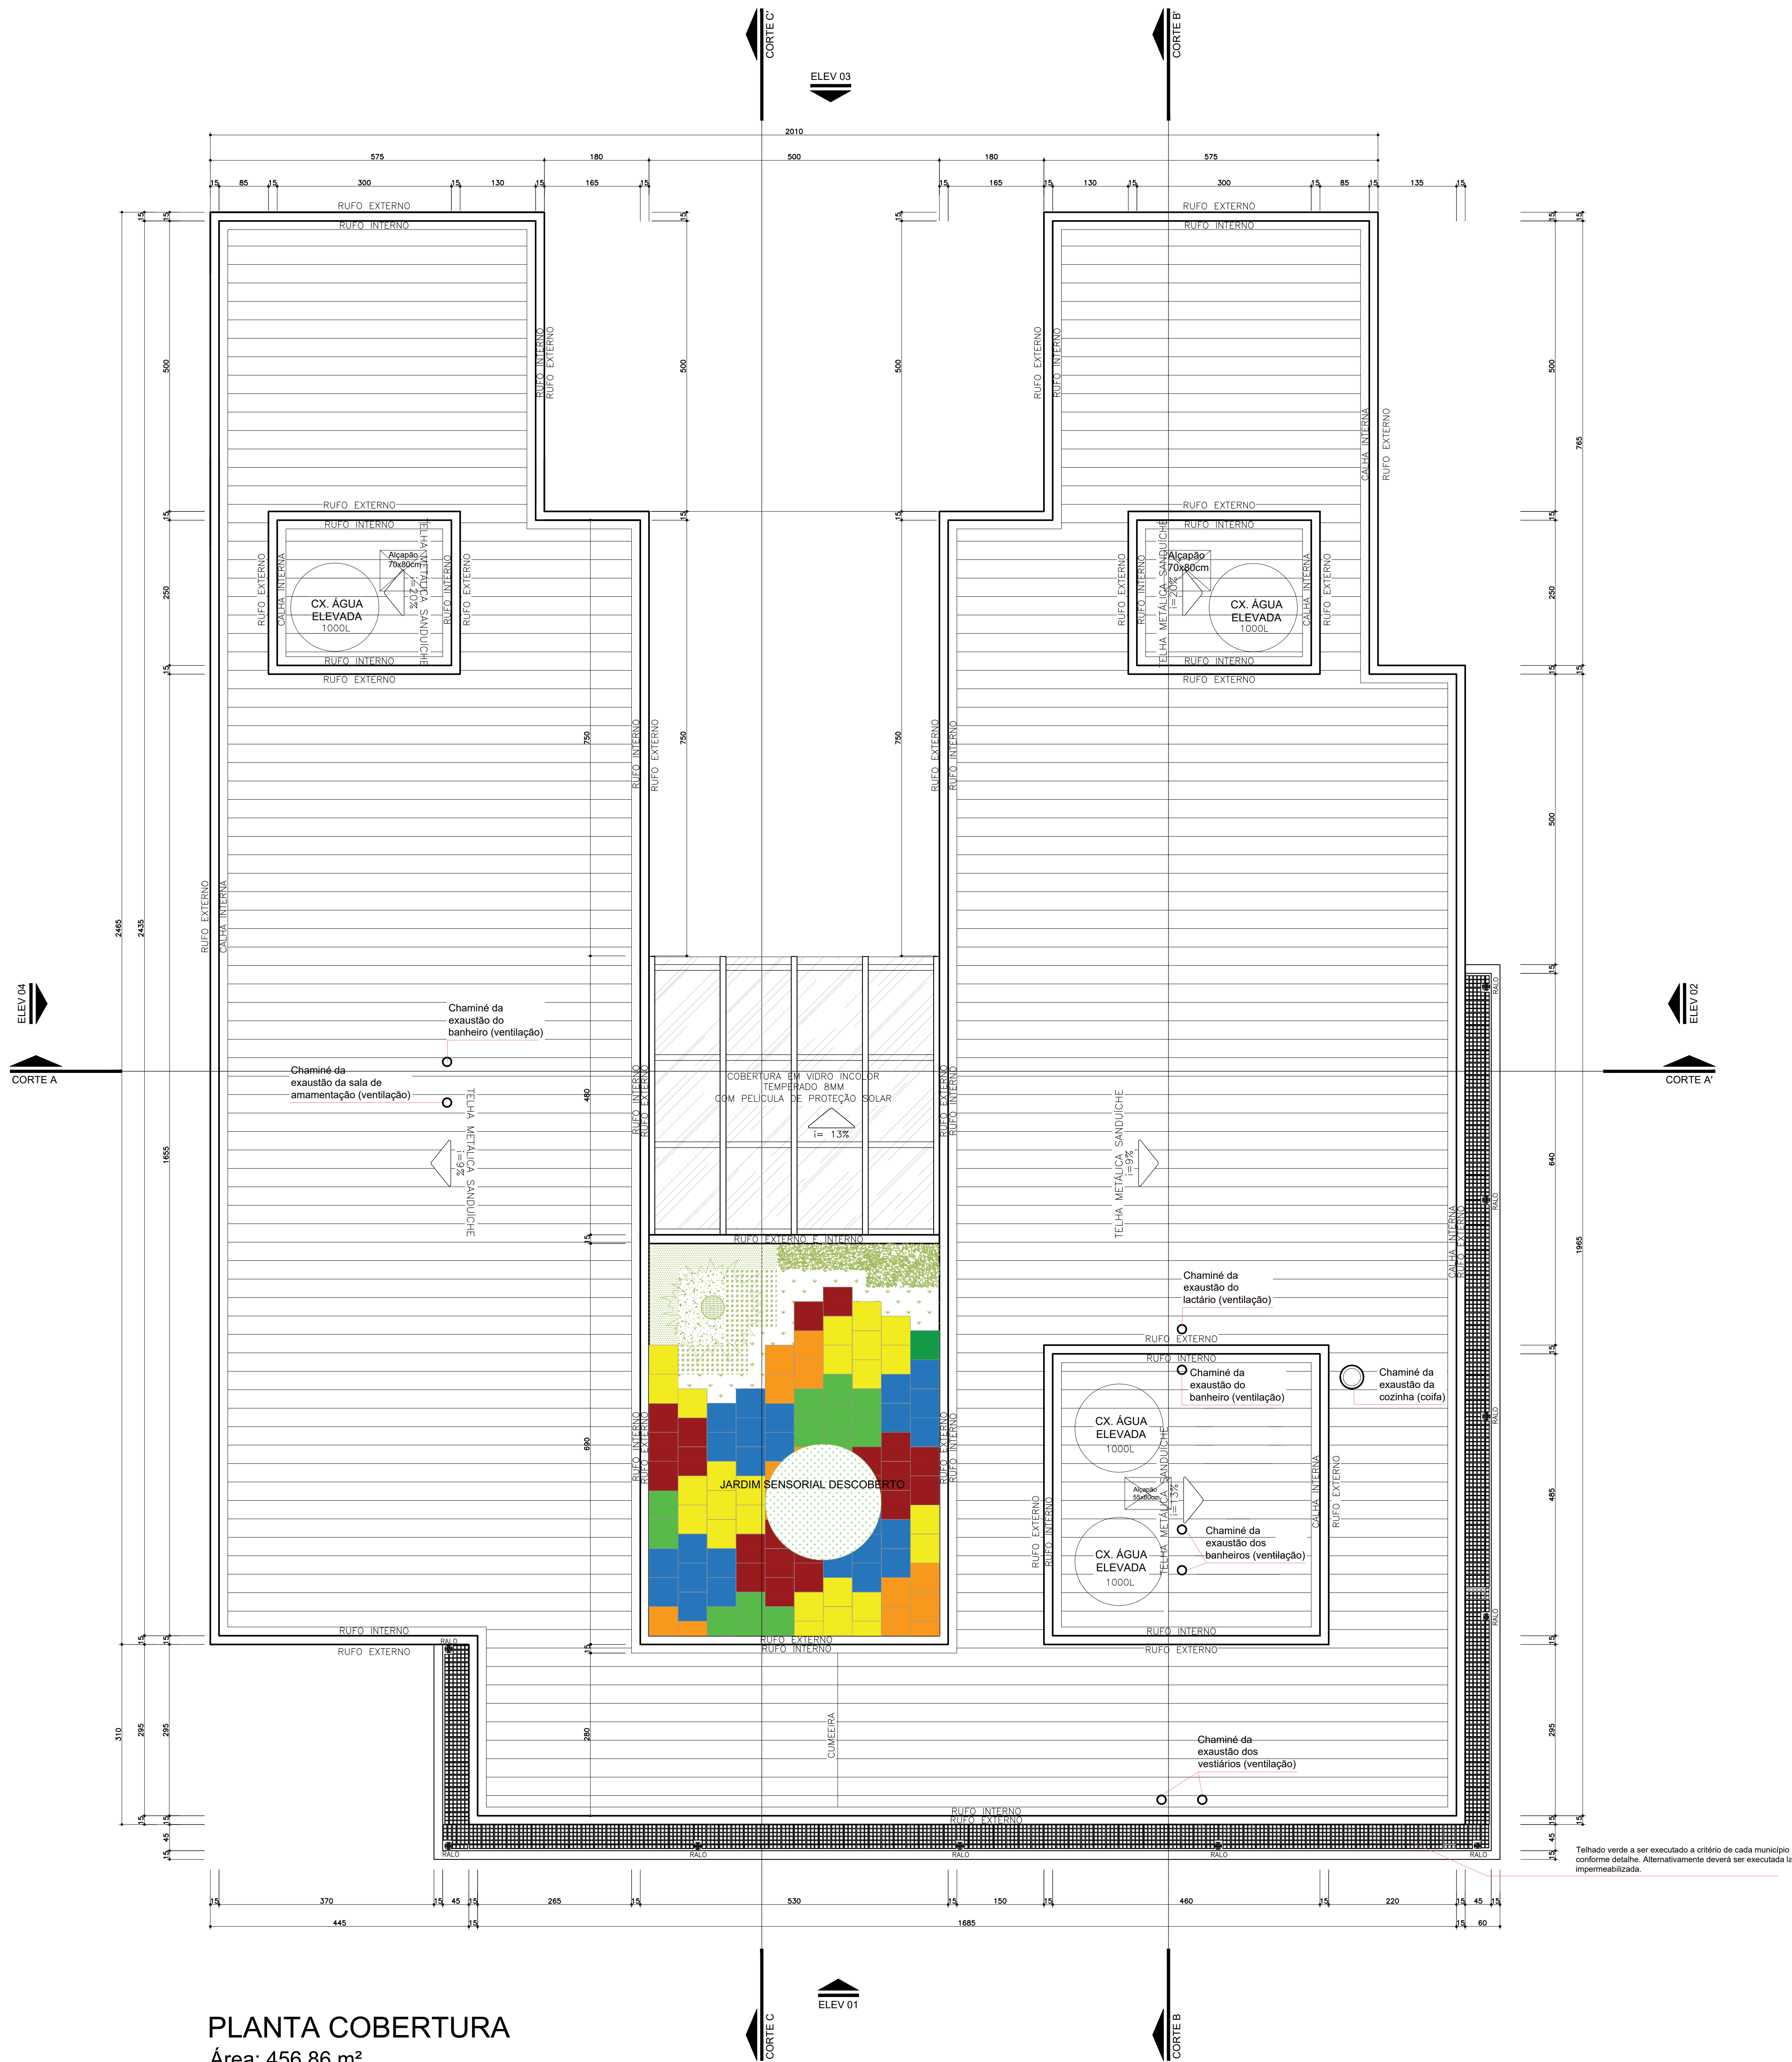


PLANTA COBERTURA
Área: 456,86 m²

Escala: 1:50

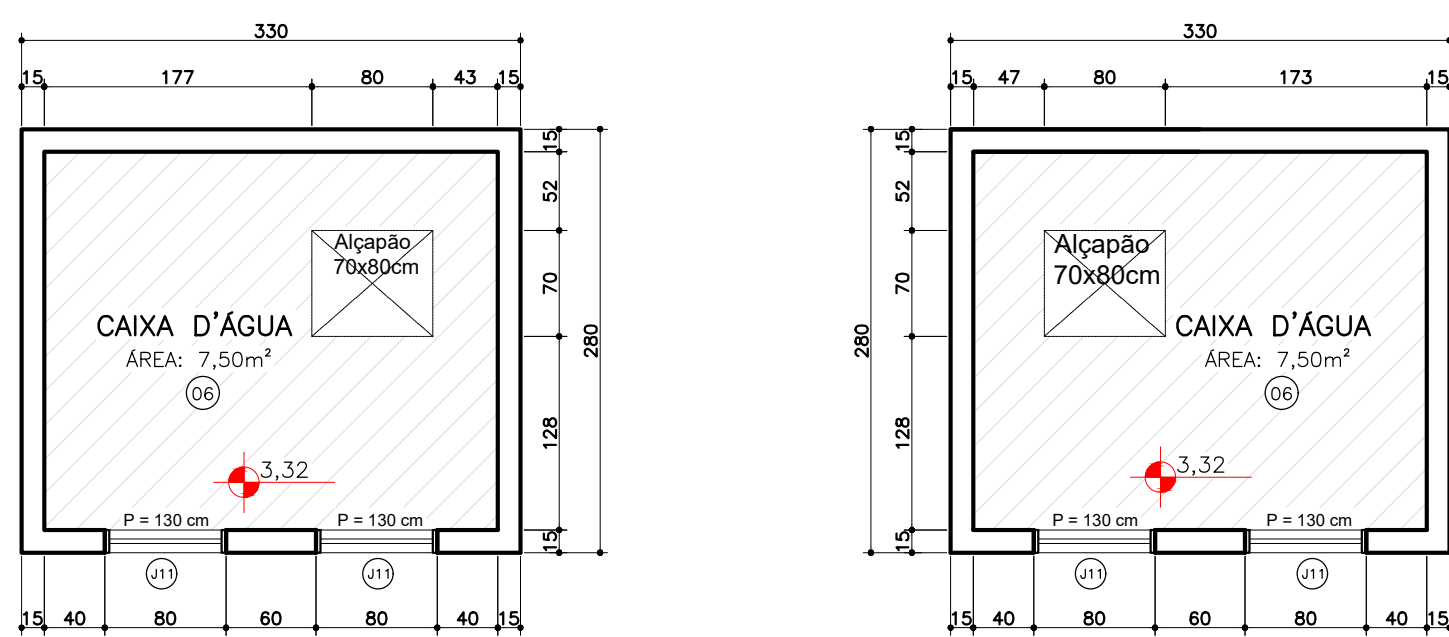

PLANTA ÁREA TÉCNICA CAIXAS D'ÁGUA
Área não-computável: 9,24 m² x 2 = 18,48 m²

Escala: 1:50

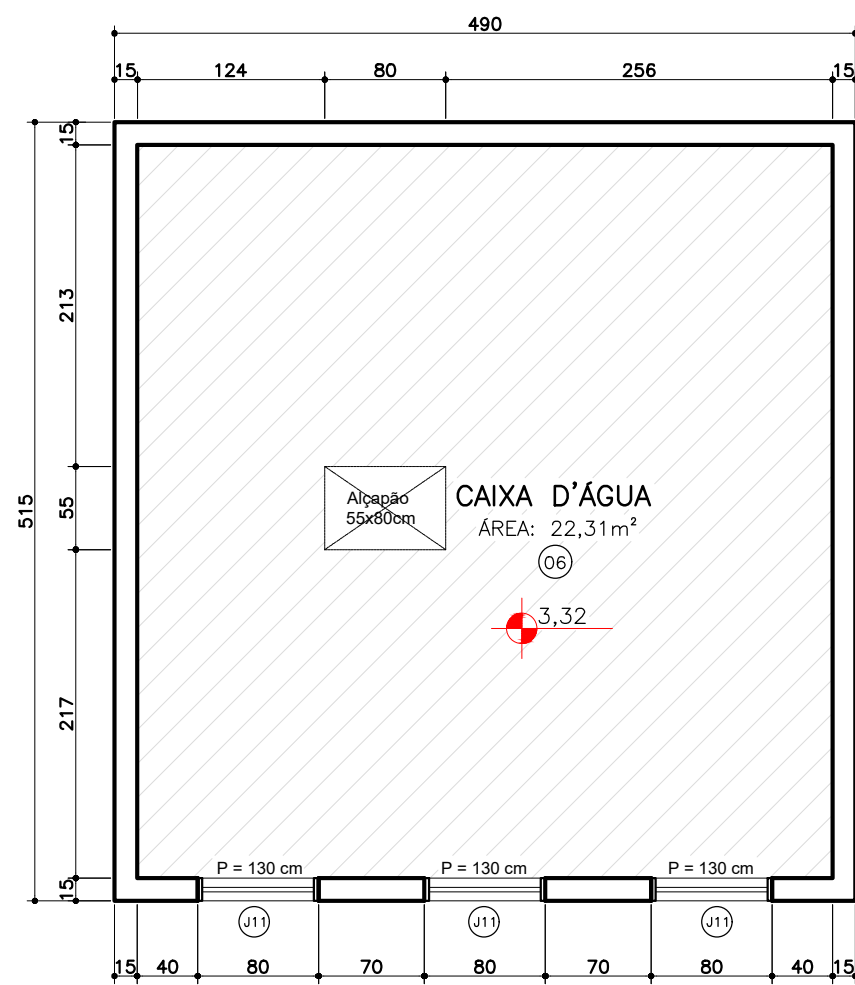

PLANTA ÁREA TÉCNICA CAIXA D'ÁGUA
Área não-computável: 25,23 m²

Escala: 1:50

OBSERVAÇÃO: O PROJETO APRESENTADO REFINA-SE A EDIFICAÇÃO DO PROGRAMA INFÂNCIA FELIZ PARANÁ. CREDITE-SE PROJETO DE AUTORIA E RESPONSABILIDADE DAS ARQUITETAS ADRIANA GARCIA, CAU A43.023-0 E ISaura MARQUES DE SOUZA, CAU A30.895-2, CRIE DO RENO FERRAGINI, N° 480308 E YV HANNA, CREA A 000000. EMPRESAS/PROFESSORES XXXXXXXX APENAS A RESPONSABILIDADE SOBRE A IMPLANTAÇÃO DO PROJETO PADRÃO.					
GOVERNO DO ESTADO DO PARANÁ SECRETARIA DO DESENVOLVIMENTO SOCIAL E FAMÍLIA PROGRAMA INFÂNCIA FELIZ NÚCLEO TÉCNICO DE ARQUITETURA					
PROPRIETÁRIO: SECRETARIA DO DESENVOLVIMENTO SOCIAL E FAMÍLIA	MUNICÍPIO: ESTADO DO PARANÁ				
OBRA: PROJETO PADRÃO CRECHES	ÁREA EDIFICADA: 456,86m²				
OBJETO: EDIFICAÇÃO PÚBLICA EM ALVENARIA	TIPO: CONSTRUÇÃO				
LOCAL: RUA XXXXXXXX, 000, BAIRRO					
AUTORES DO PROJETO PADRÃO: REGISTRO PROF: _____					
ARQ. ADRIANA GARCIA, CAU A43.023-0					
ARQ. ISaura MARQUES DE SOUZA, CAU A30.895-2		REFERÊNCIA: PLANTA COBERTURA			
LOGO PREFEITURA	PREFEITURA EMPRESA XXXXXXXXXX CNPJ 00.000.000/00-00	DESENHO: ADRIANA	DATA: JANEIRO 2021		
ARQ. ENG.	AUTOR DO PROJETO DE IMPLANTAÇÃO REGISTRO PROF: XXXXXXX CAUGREA 00000	ESCALA DO DESENHO: ARQUITETURA	INDICAÇÃO: Corte_24_01/2021_002		


NOTAS

1. NOS AMBIENTES INTERNOS ONDE HOUVER TUBULAÇÃO DE DESCIDA DE ÁGUAS PLUVIAIS (AP) DEVE-SE EXECUTAR EMBOCAMENTO DE 15x15 CM COM PAREDE EM GESSO ACABADO.
2. A ÁREA DE ACESSO DEVE TER PISO PODESTAT, CONFORME DETALHE DE PISO.
3. (CONT. P/V) – NAS QUINAS DAS PAREDES FIXAR CANTONEIRAS DE PVC EM 1" DE 3 CM – COR BRANCO ATÉ H= 150 CM.
4. O PISO TÁTIL DA PARTE INTERNA DEVE SER AUTOADESIVO, COLADO SOBRE O PISO DE PORCELANATO, PODENDO SER NA OPÇÃO METÁLICA OU FUNDOS-VERMELHAS.

ESPECIFICAÇÃO PISO TÁTIL
 EXTERNO: PLACAS DE CONCRETO, ALERTA EM VERMELHO, DIRECIONAL EM AMARELO, COLORAÇÃO CONTRASTANTE COM O PISO EXISTENTE
 INTERNO: PLACAS DE BORRACHA ANTIDERRAPANTE, ALERTA EM AZUL, DIRECIONAL EM BRANCO, COLORAÇÃO CONTRASTANTE COM O PISO EXISTENTE
 OBS.: PARA CORTES E EMENDAS DOS PISOS TÁTIL E DIRECIONAL VERIFICAR ABNT NBR 16537 ITEM 8.5

 GOVERNO DO ESTADO DO PARANÁ
SECRETARIA DO DESENVOLVIMENTO SOCIAL E FAMÍLIA
PROGRAMA INFÂNCIA FELIZ
NÚCLEO TÉCNICO DE ARQUITETURA

TETO		
REF.	ESPECIFICAÇÃO	QUANTIDADE
01	LAJE COM PINTURA EM TINTA ACRILICA, COR REFERENCIA BRANCO GELCO, SUXNIL OU SIMILAR, TETO COM MASSAMENTO.	143,29 M2
02	FORRO EM GESSO, EMASSAMENTO E PINTURA EM TINTA ACRILICA, COR REFERENCIA BRANCO GELCO, SUXNIL OU SIMILAR.	288,43 M2

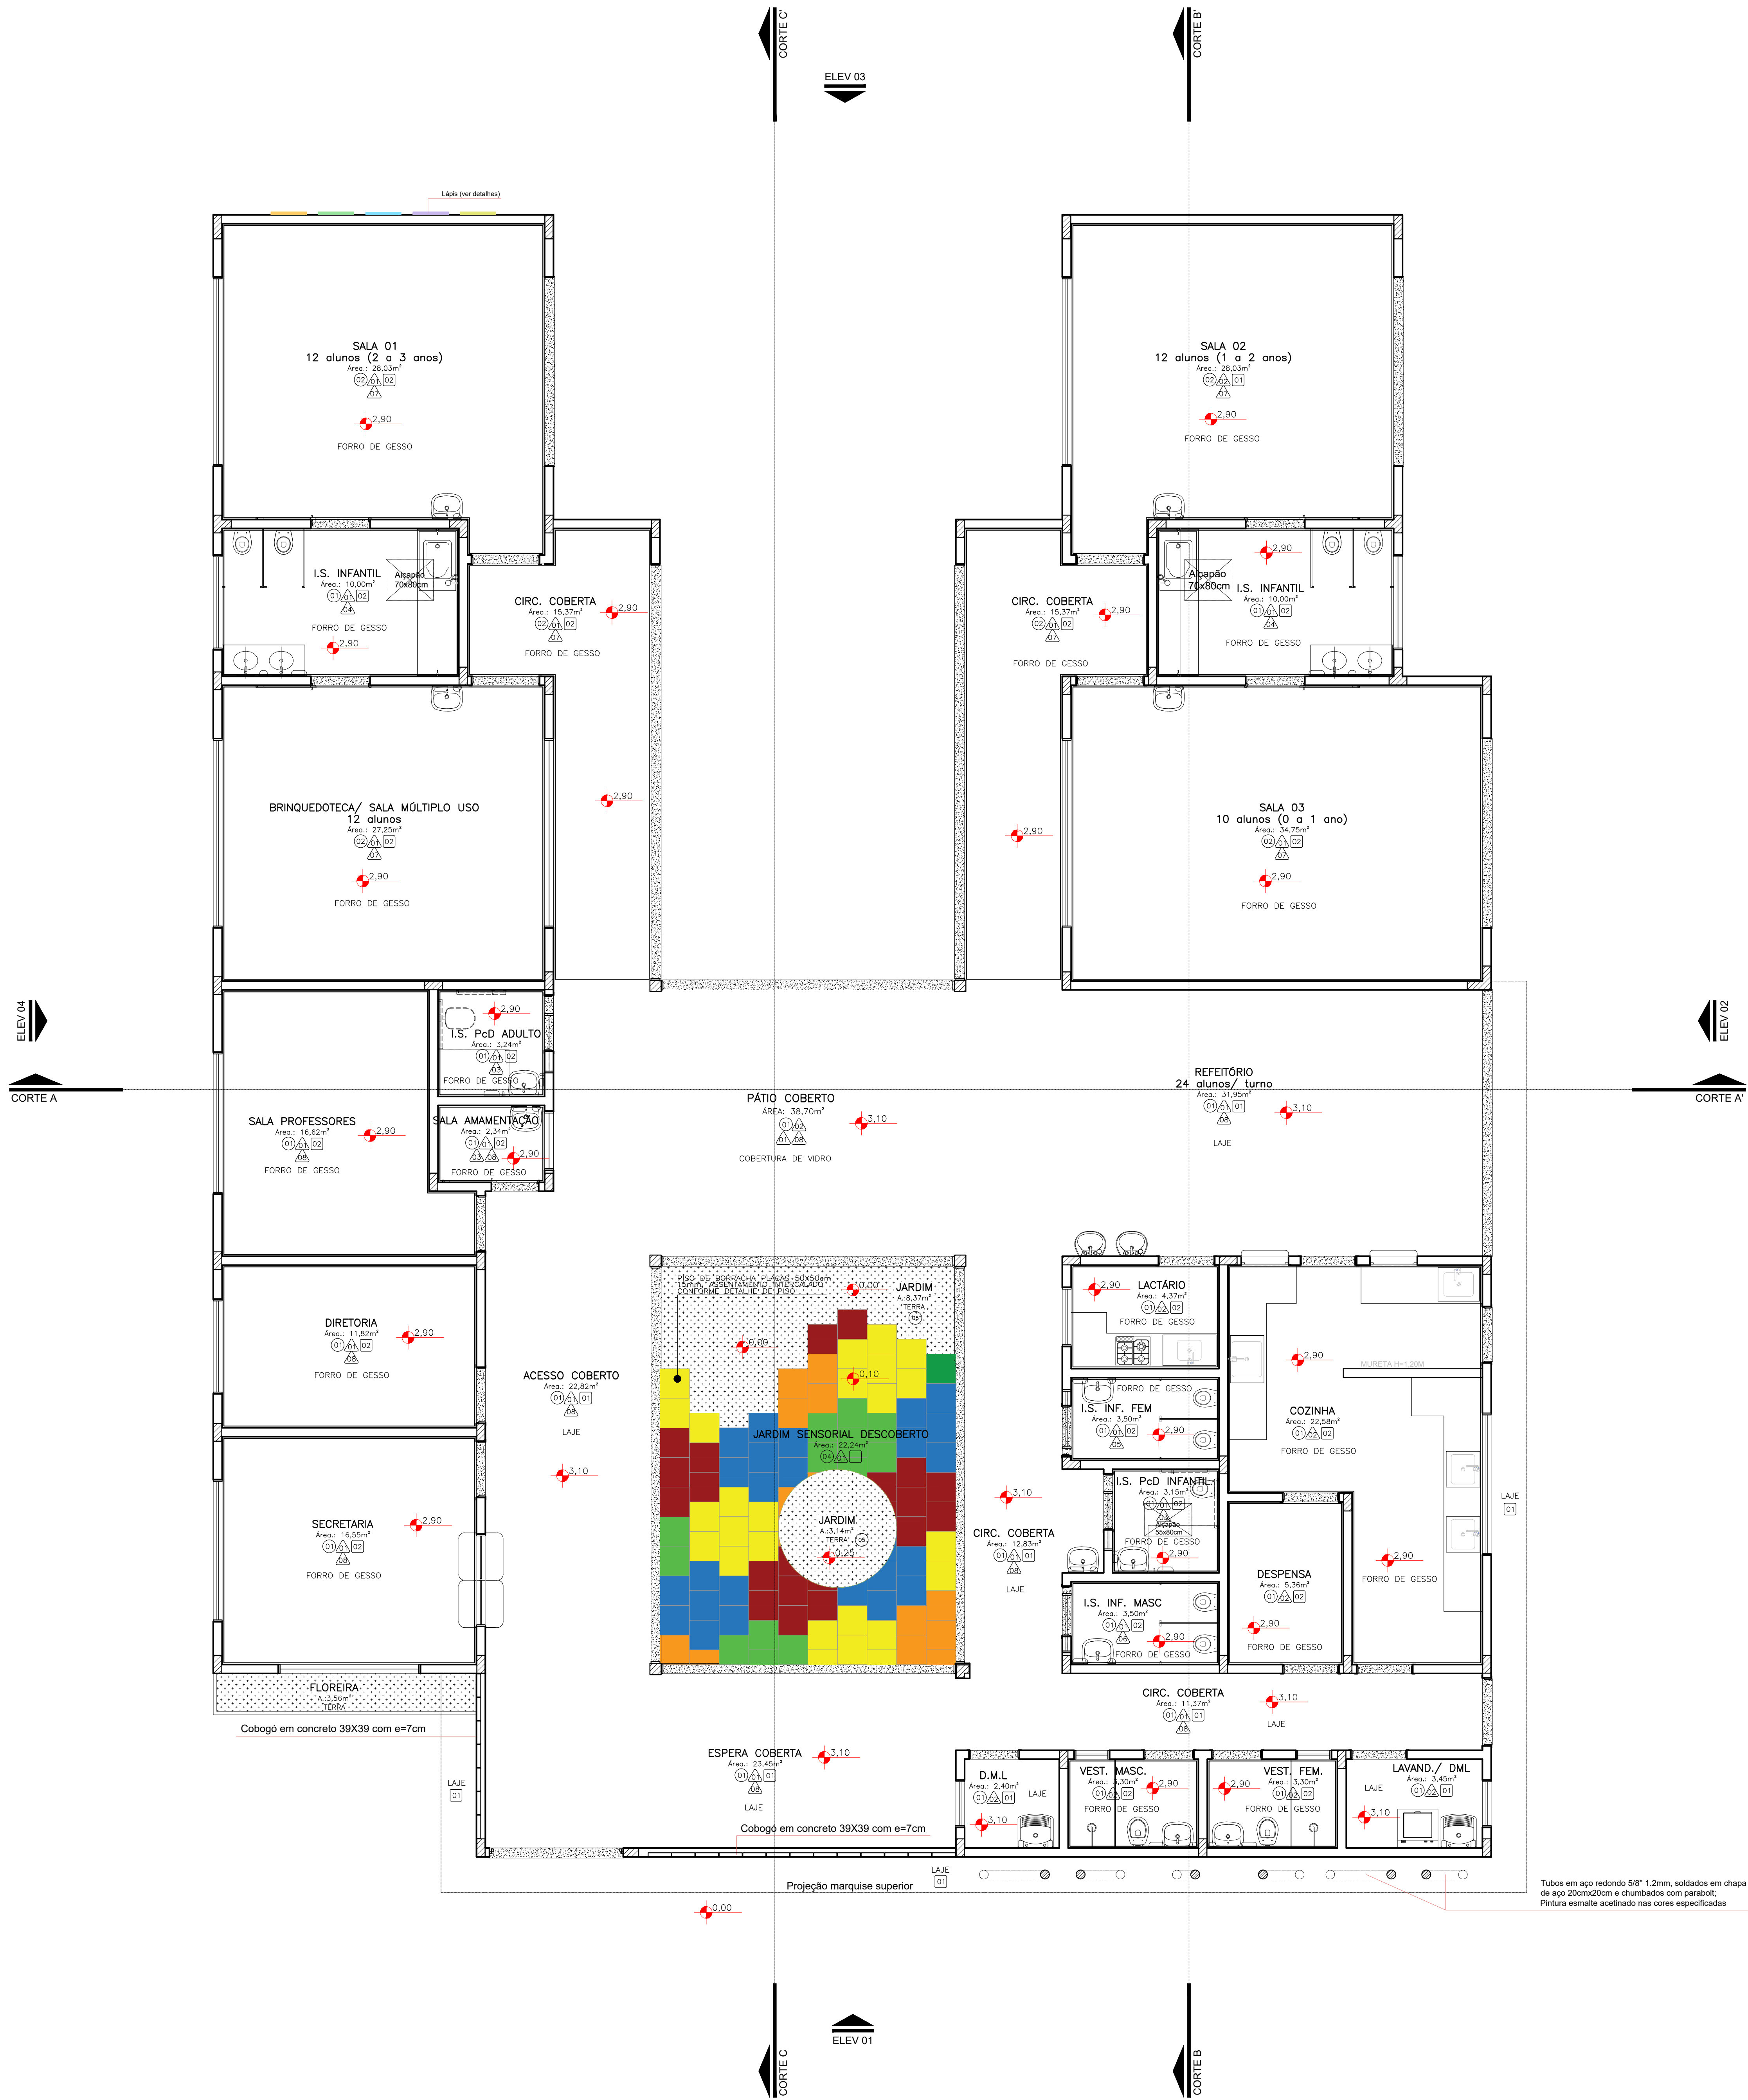


PLANTA DETALHE DO FORRO
Área: 456,86 m²

Escala: 1:50


OBSERVAÇÃO:
O PROJETO APRESENTADO REFINA-SE A EDIFICAÇÃO DO PROGRAMA INFÂNCIA FELIZ PARANÁ. CRIE-SE PROJETO DE AUTORIA E RESPONSABILIDADE DAS ARQUITETAS ADRIANA GARCIA, CAU A43.023-0 E ISaura MARQUES DE SOUZA, CAU A00.895-2. CRIE-SE O RENOVO DO PROJETO INFÂNCIA FELIZ PARANÁ. 

		GOVERNO DO ESTADO DO PARANÁ SECRETARIA DO DESENVOLVIMENTO SOCIAL E FAMÍLIA PROGRAMA INFÂNCIA FELIZ NÚCLEO TÉCNICO DE ARQUITETURA	
PROPRIETÁRIO:	SECRETARIA DO DESENVOLVIMENTO SOCIAL E FAMÍLIA	MUNICÍPIO:	ESTADO DO PARANÁ
OBRA:	PROJETO PADRÃO DE OBRAS	ÁREA EDIFICADA:	456,86m²
OBJETO:	EDIFICAÇÃO PÚBLICA EM ALVENARIA	TIPO:	CONSTRUÇÃO
LOCAL:	RUA XXXXXXXX, 000, BAIRRO	PROJETO:	ARQUITETÔNICO
AUTORES DO PROJETO PADRÃO REGISTRO PROF:		PROJETO:	PLANTA FORRO
ARQ. ADRIANA GARCIA, CAU A43.023-0		REFERÊNCIA:	
ARQ. ISaura MARQUES DE SOUZA, CAU A00.895-2		PROJETO:	PLANTA FORRO
PREFEITURA EMPRESA XXXXXXXXXXXX		DESENHO:	ADRIANA
CIVIL (SUA) XXXXXX-00		DATA:	JANEIRO 2021
LOGO PREFEITURA		ESCALA DO DESENHO:	INDICADA
ARQ. ENG. XXXXXXXX CAUGREA 00000		ARQUITETO:	Cherita_24.06.2021.000

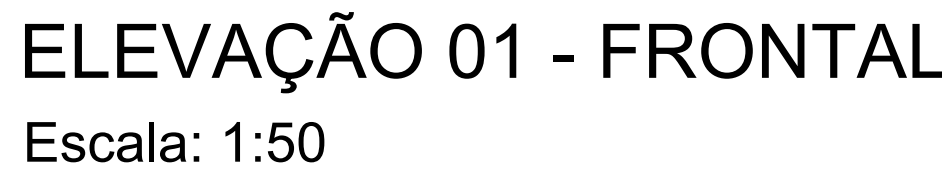
[illegible]




COBOÇO DE CONCRETO – MODELO TRIÂNGULAR – 140 UN.

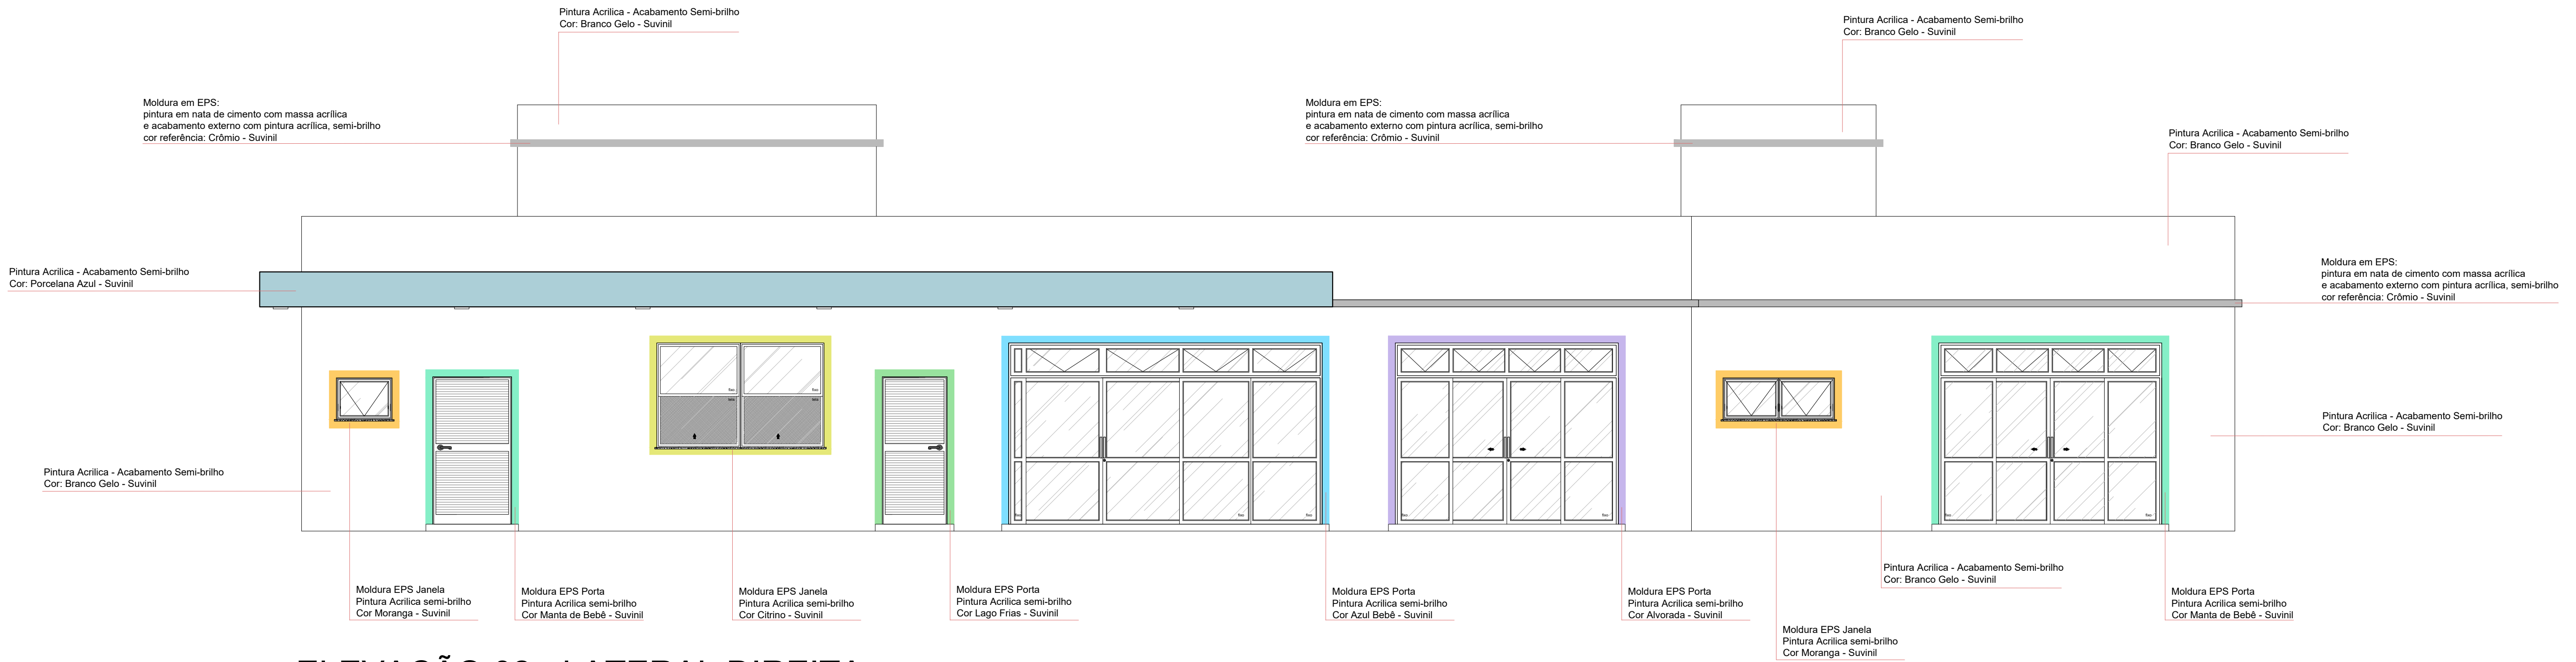

ELEVAÇÃO 02 - LATERAL DIREITA
Escala: 1:50

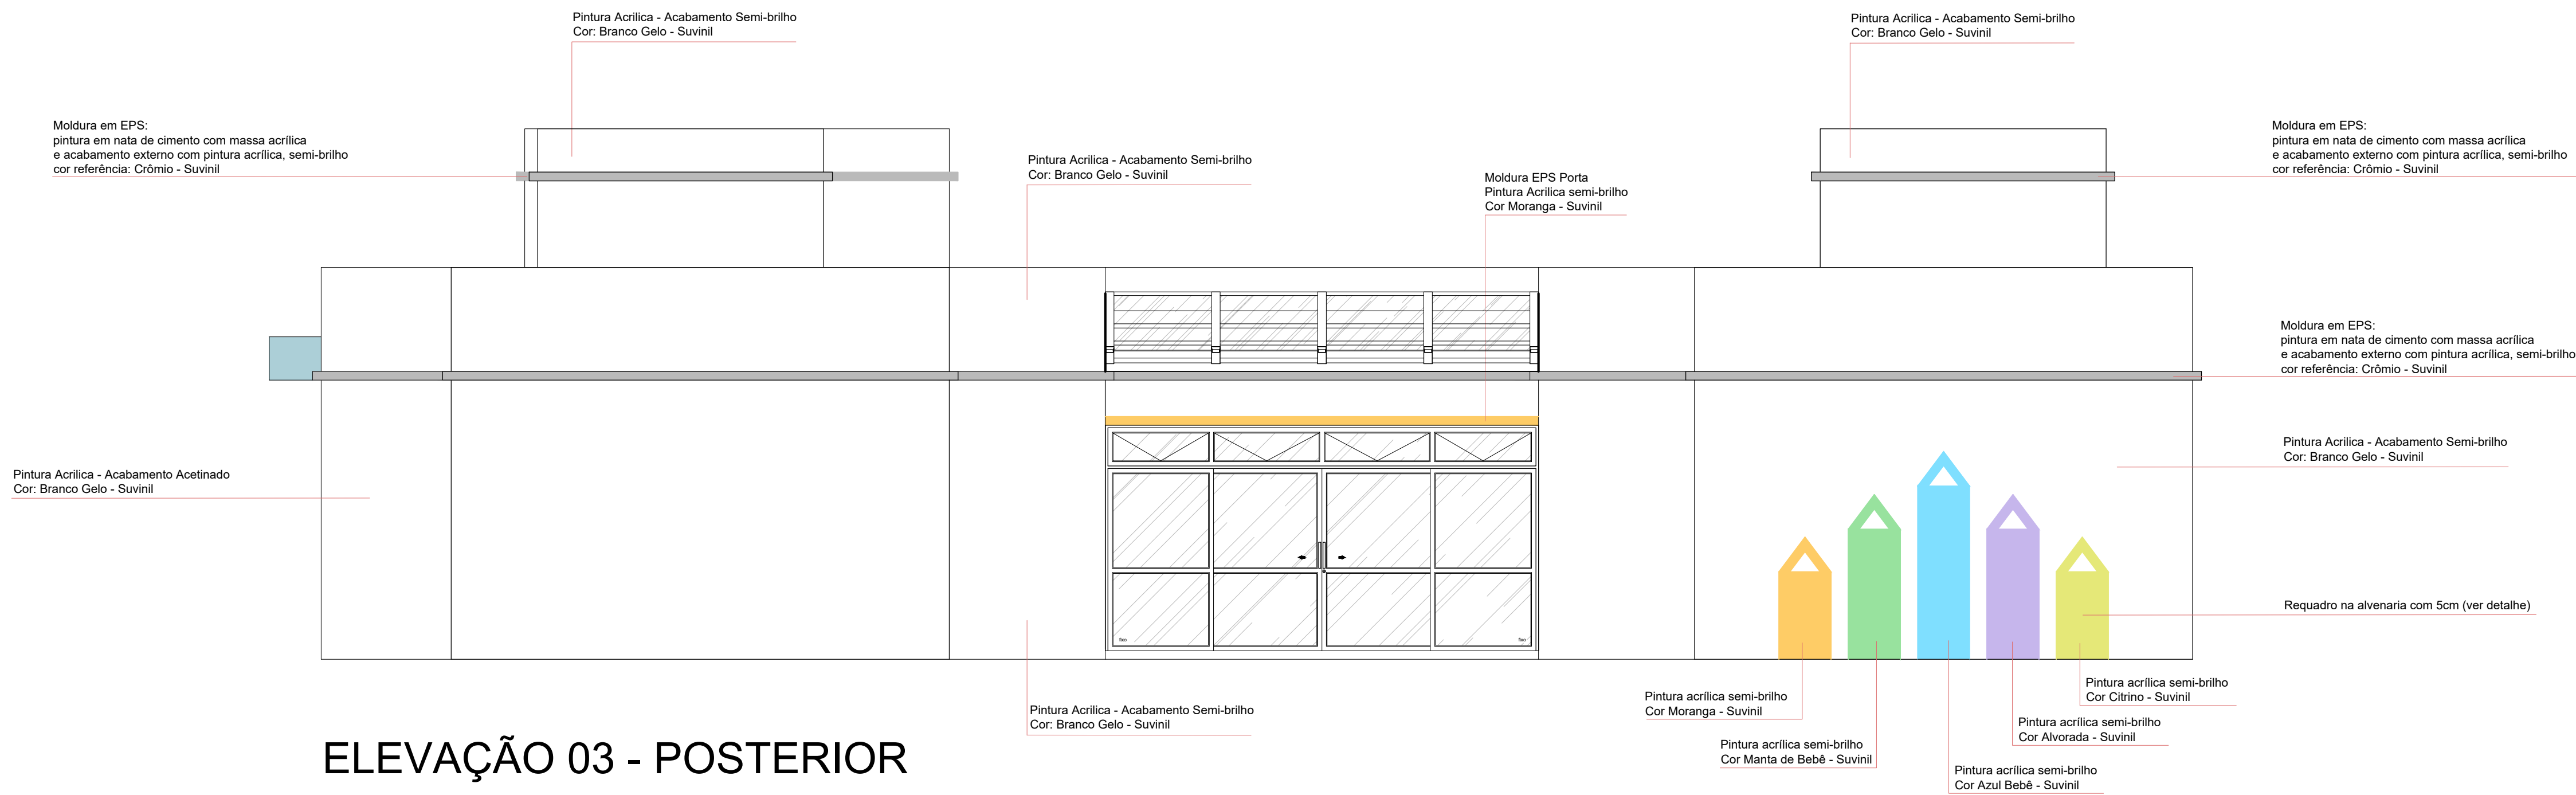





ELEVAÇÃO 03 - POSTERIOR
Escala: 1:50

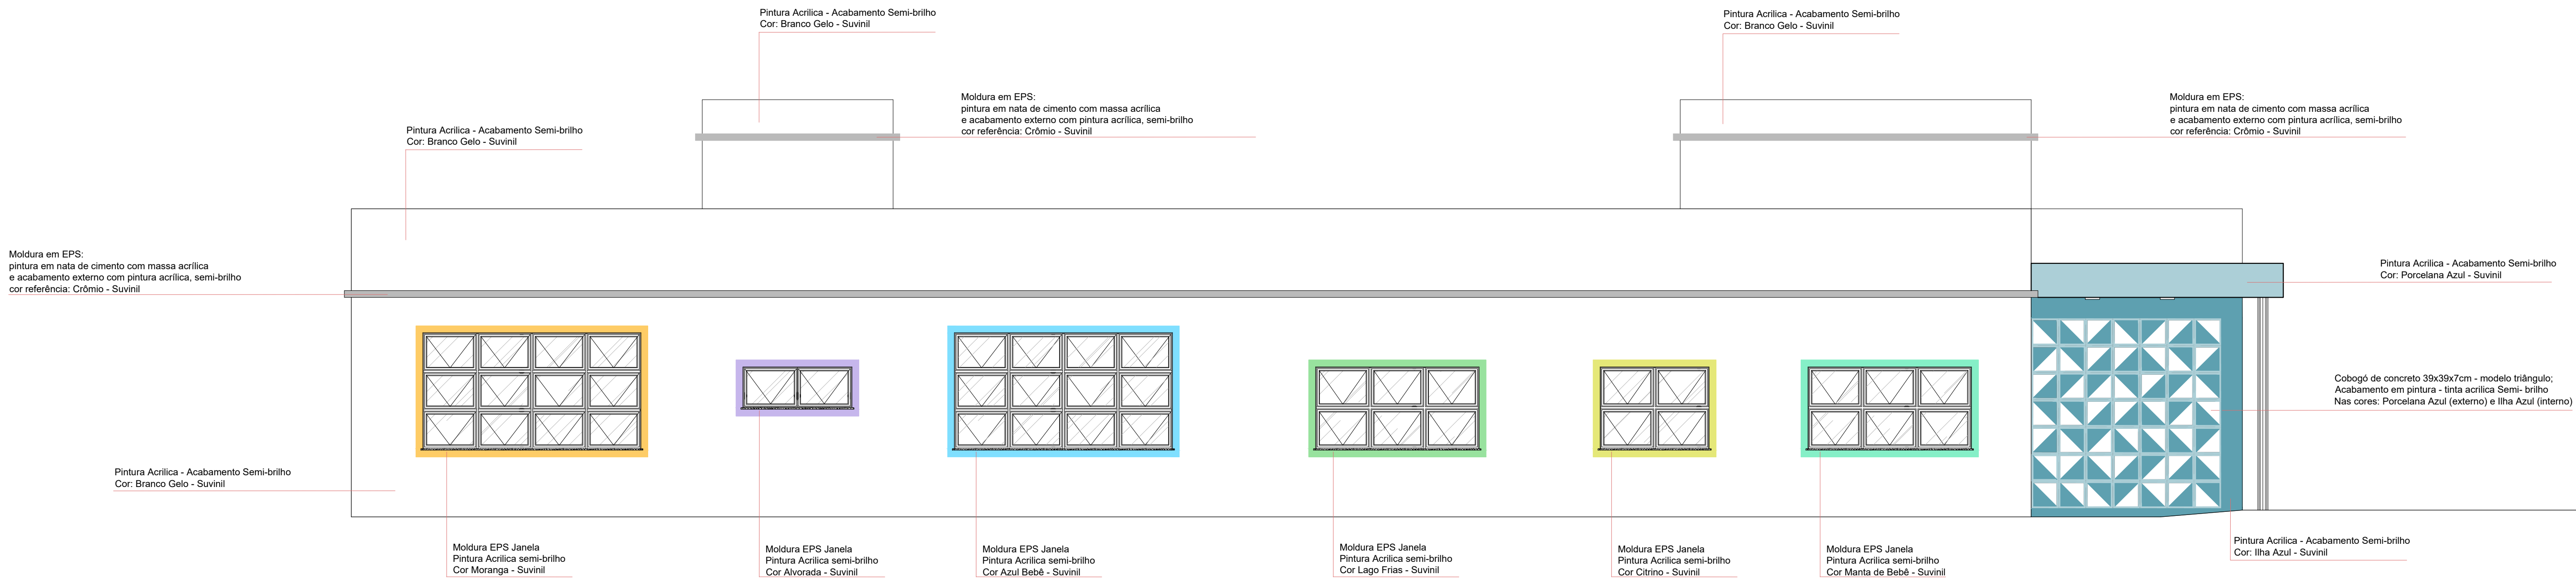

ELEVAÇÃO 04 - LATERAL ESQUERDA
Escala: 1:50

OBSERVAÇÃO:
O PROJETO APRESENTADO REFINA-SE A EDIFICAÇÃO DO PROGRAMA INFÂNCIA FELIZ PARANÁ. CRIE-SE PROJETO DE AUTORIA E RESPONSABILIDADE DAS
ARQUITETAS ADRIANA GARCIA, CAU 443.929-0 E ISaura MARQUES DE SOUZA, CAU 40.898-2, CRIE-SE O PROJETO INFÂNCIA FELIZ PARANÁ. CRIE-SE O PROJETO
EMPRESA/PROFESSOR/AUTORA/RESPONSÁVEL SOBRE A IMPLANTAÇÃO DO PROJETO INFÂNCIA FELIZ PARANÁ.

		GOVERNO DO ESTADO DO PARANÁ SECRETARIA DO DESENVOLVIMENTO SOCIAL E FAMÍLIA PROGRAMA INFÂNCIA FELIZ NÚCLEO TÉCNICO DE ARQUITETURA	
PROPRIETÁRIO:	SECRETARIA DO DESENVOLVIMENTO SOCIAL E FAMÍLIA	MUNICÍPIO:	_____
OBRA:	PROJETO INFÂNCIA FELIZ PARANÁ	ÁREA EDIFICADA:	498,80m²
OBJETO:	EDIFICAÇÃO PÚBLICA EM ALVENARIA	TIPO:	CONSTRUÇÃO
LOCAL:	RUA XXXXXXXX, 000, BAIRRO	PROJETO:	ARQUITETÔNICO
AUTORES DO PROJETO INFÂNCIA FELIZ PARANÁ:		PROJETO:	ELEVAÇÕES 02, 03 E 04
ARQ. ADRIANA GARCIA, CAU 443.929-0	_____	REFERÊNCIA:	_____
ARQ. ISaura MARQUES DE SOUZA, CAU 40.898-2	_____	PROJETO:	ARQUITETÔNICO
PREFEITURA EMPRESA XXXXXXXXXX		DESENHO:	ADRIANA
CNPJ 00.000.000/00-00		DATA:	JANEIRO 2021
LOGO PREFEITURA		ESCALA DO DESENHO:	INDICAÇÃO
ARQ. ENG. XXXXXXXX CAUGREIA 00000		ARQUITETO:	Chetka_24.04.2021.012.indg

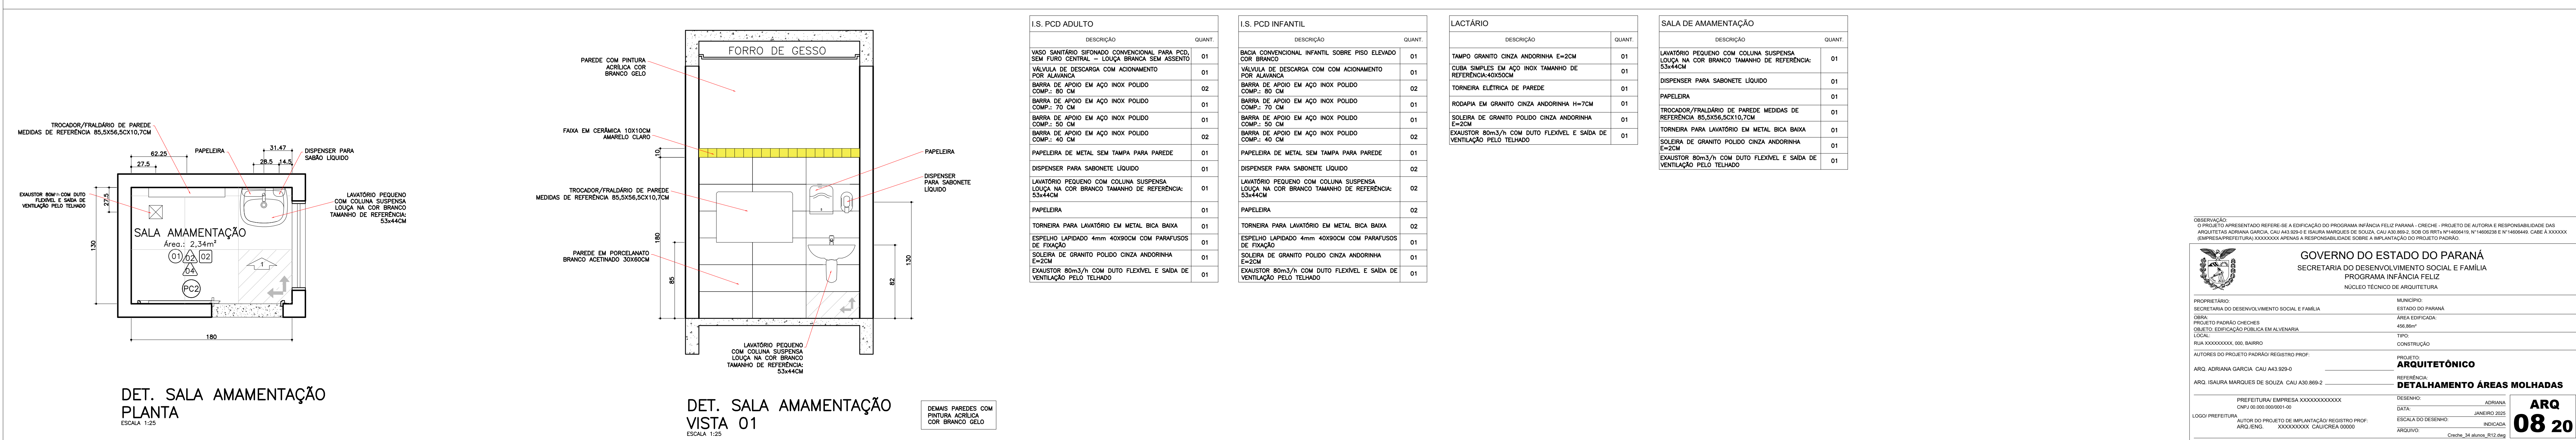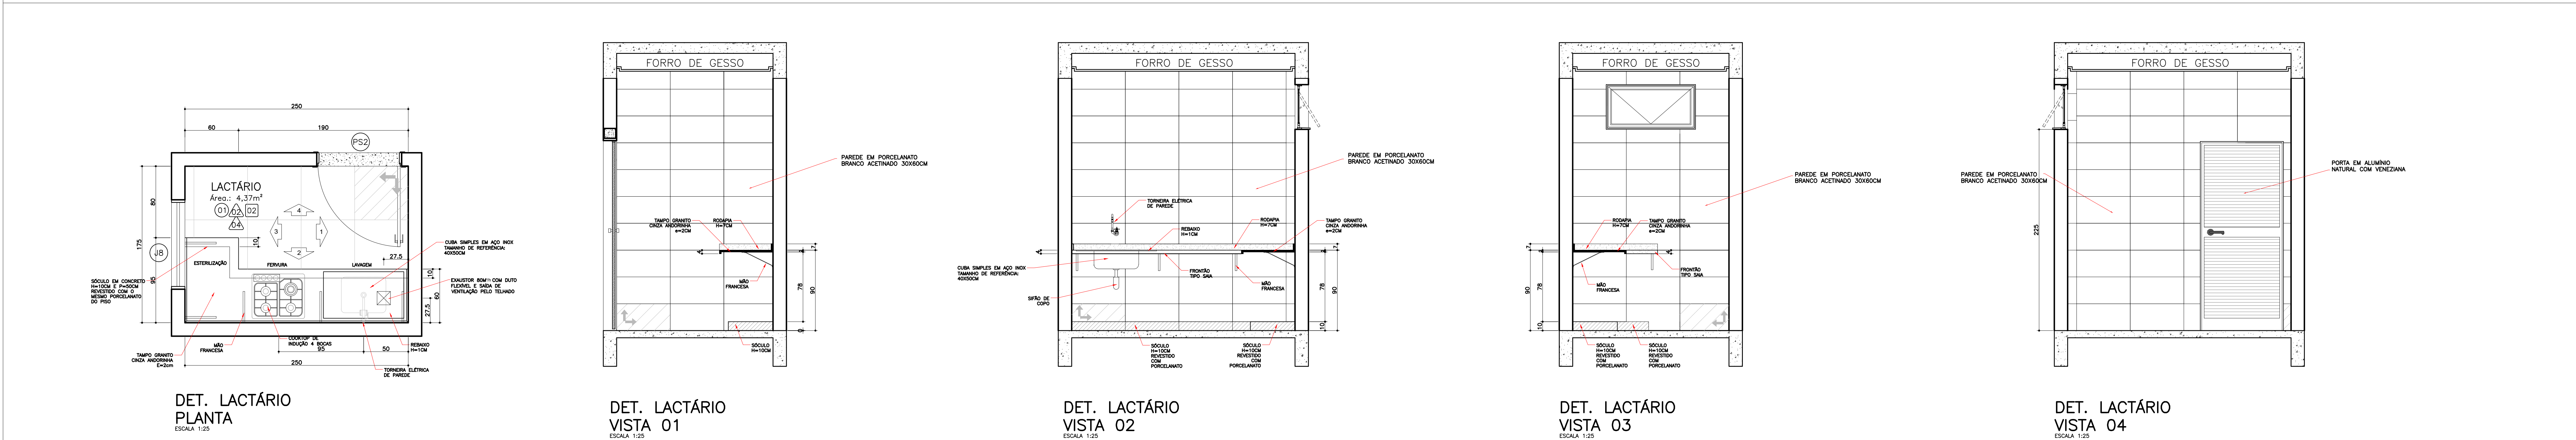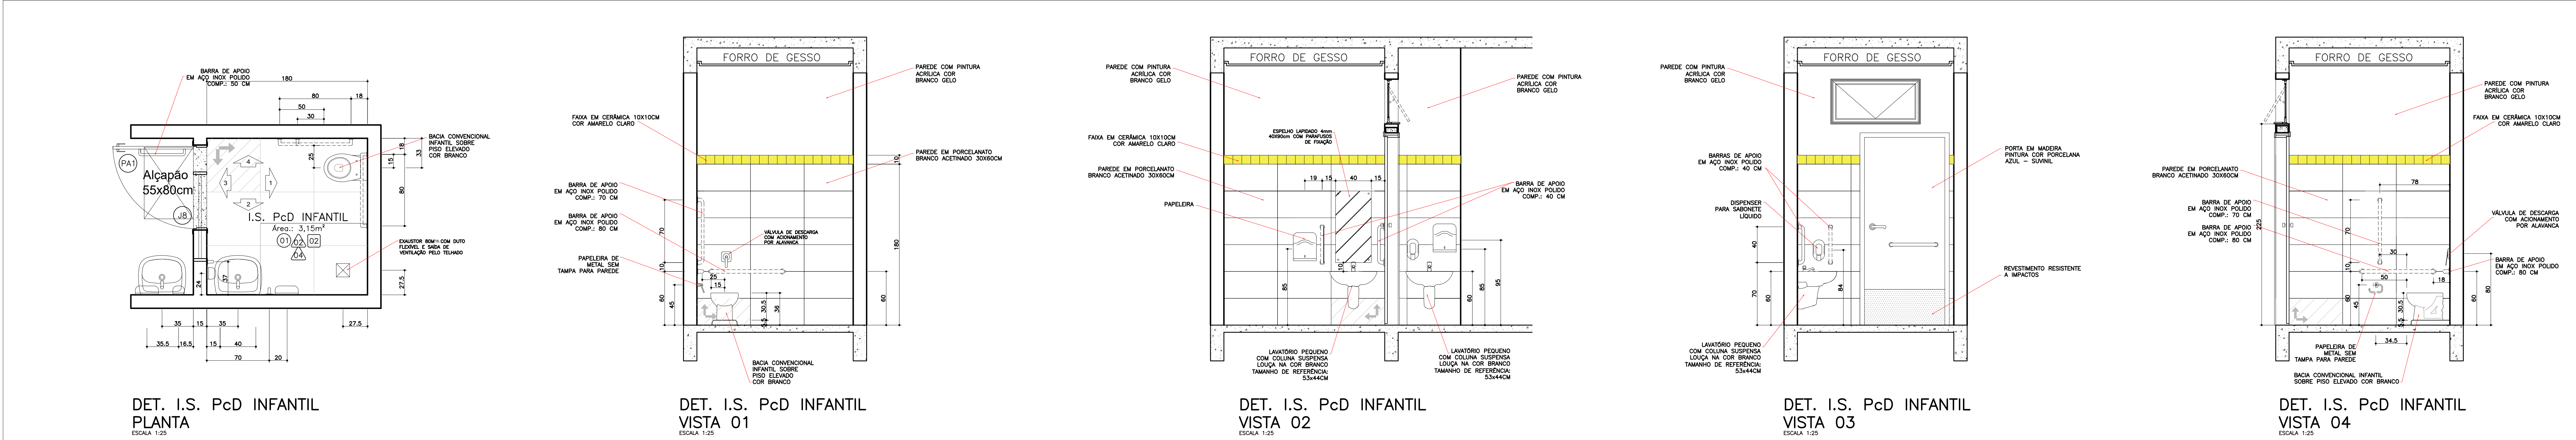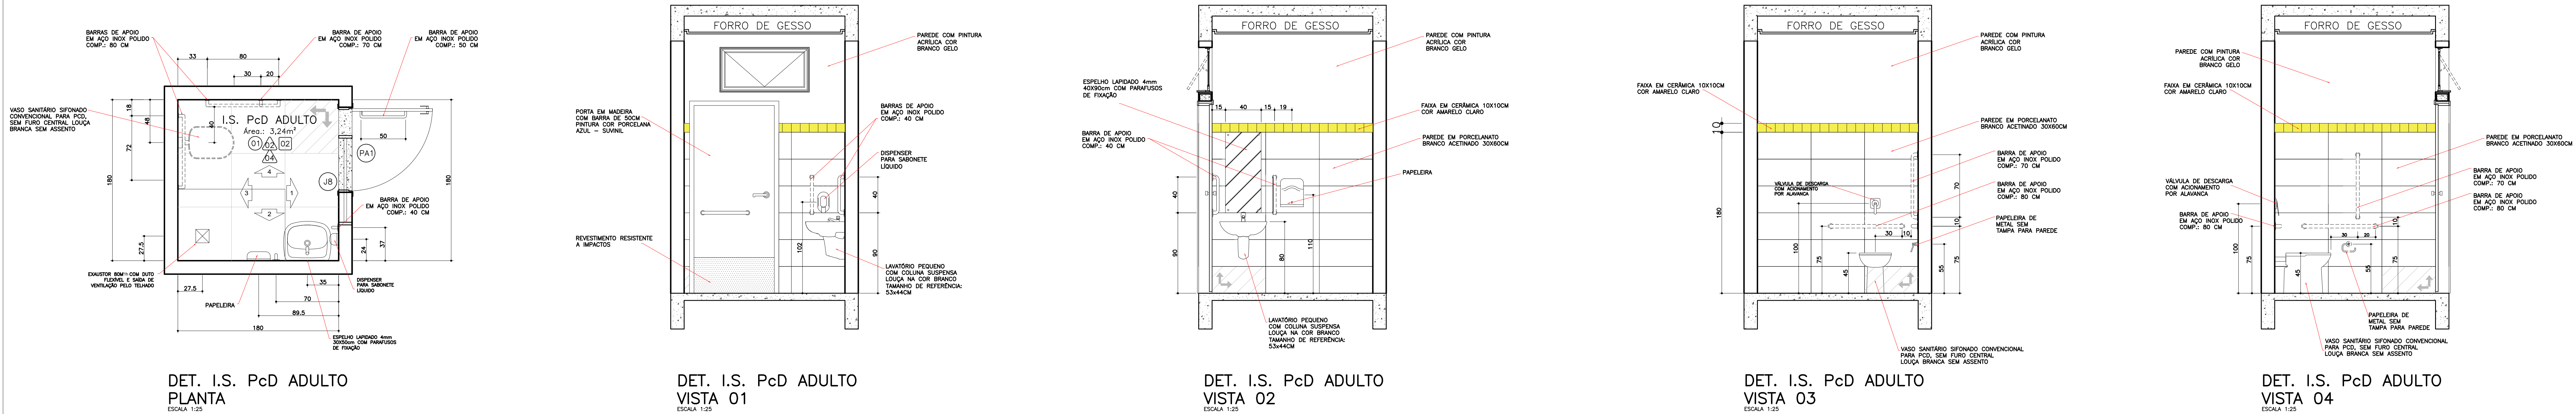

Architectural floor plan of a bathroom and dressing area. The plan includes the following elements and dimensions:

- Overall Dimensions:**
 - Top: 68, 34, 70, 68, 2
 - Right: 70, 35, 250, 35
 - Bottom: 28, 30, 30, 30, 30, 40, 60, 140
- Room Labels:**
 - BANHO** (Bathroom)
 - VEST. INFANTIL** (Children's Dressing Room)
 - VEST. ADULTO** (Adult Dressing Room)
- Area Calculations:**
 - BANHO:** 10,00m²
 - VEST. INFANTIL:** 10,00m²
 - VEST. ADULTO:** 10,00m²
- Room Details:**
 - BANHO:**
 - TOILET (Toilet)
 - BANHEIRA (Bathtub)
 - CHUVEIRO (Shower)
 - ARMÁRIO (Wardrobe)
 - VEST. INFANTIL:**
 - ARMÁRIO (Wardrobe)
 - VEST. ADULTO:**
 - ARMÁRIO (Wardrobe)
- Material and Finish Labels:**
 - BANCA CONVENCIONAL BRANCA COM BANDEJA (White conventional bench with tray)
 - DIVISORA GRANITO CINZA ANODINADO 40x20cm (Anodized grey granite divider 40x20cm)
 - PORTA EM COMPENSADO DE MADEIRA E=2cm REVESTIDA EM LAMINADO MELÂNICCO COM DE REFERÊNCIA VERDE CLARO (2cm wood compensated door with 2cm melamine laminate with light green reference)
 - J6 (Window 6)
 - PB2 (Door 2)
 - TAMPO GRANITO CINZA ANODINADO 40x20cm (Anodized grey granite top 40x20cm)
 - ESPELHO CRISTAL 40x60 CM COLOADO 30x30cm (Crystal mirror 40x60 cm placed 30x30cm)
 - PC1 (Door 1)
 - PAPELEIRA (Paper holder)
 - ALÇAPÃO 70x80cm (Sink 70x80cm)
 - RESADO ÁREA MOLADA 10x10cm (Molated area resado 10x10cm)
 - BANHEIRA DE FIBRA DE VIDRO COM TUBO DE VORO 100x100cm (Fiberglass bathtub with 100x100cm drain pipe)
 - QUADRO ELÉTRICO (Electric panel)
 - MÃO FERRACEIA (Hand ironing)
 - TAMPO GRANITO CINZA ANODINADO 40x20cm (Anodized grey granite top 40x20cm)
 - PC1 (Door 1)
 - PAPELEIRA (Paper holder)
 - ALÇAPÃO 70x80cm (Sink 70x80cm)
 - RESADO ÁREA MOLADA 10x10cm (Molated area resado 10x10cm)
 - BANHEIRA DE FIBRA

Faixa em cerâmica 10x10cm cor verde claro

Parede com pintura acrílica cor branco gelo

Cabo de metalco para biquipe

92

104

186

100

74

50

FORRO DE GESSO

BUCHA HIGIENICA 3"

PRONTU FURTO

REBORDO AREA MOVIDA FURTO

PRONTU 3RD DIA

MDO FANESCA

PARTE ORNATO CADA ACOSSORIA

PARTE EM FORCULAMENTO PRONTO ACOTADO 30X30CM

BARRERA DE CUMPRIR DE TUBO DE REGRUPO 65X47X260CM

[illegible]

Diagrama de um banheiro com as seguintes especificações e dimensões:

- FORRO DE GESSO**: Teto de gesso.
- PAREDE COM PINTURA ACRILICA COR BRANCO GELDO**: Parede com pintura acrílica cor branco gelado.
- Faixa em cerâmica 10x10cm cor verde claro**: Faixa decorativa em cerâmica.
- PAREDE EM PORCELANATO BRANCO RETANGULAR 30x60CM**: Parede revestida com porcelanato branco retangular.
- Tampo granito cinza andorinha 40x80cm**: Tampo de granito cinza andorinha.
- REDEIRA 10x10cm**: Redeira decorativa.
- FRONTO 150x30cm**: Frontal de 150x30cm.
- MÃO FRENDEZA**: Mão frendeza (acessório para a redeira).
- DIVISORA EM GRANITO CINZA ANDORINHA 10x10cm 4x20cm**: Divisora em granito cinza andorinha.
- VANILHA DE DESCARGA COM SUPLENTO INCREMENTADO**: Vanilha de descarga com supleno incrementado.
- BANHEIRA CONVENCIONAL INFANTIL COM BORDA**: Banheira convencional infantil com borda.

Dimensões:

- Altura total: 1,41m
- Altura do teto: 0,4m
- Altura da parede: 0,8m
- Altura da divisora: 0,15m
- Altura da vanilha: 0,15m
- Altura da banheira: 0,15m
- Altura da borda: 0,15m
- Altura da redeira: 0,15m
- Altura do frontal: 0,15m
- Altura da mão frendeza: 0,15m
- Altura da faixa: 0,15m
- Altura da parede: 0,8m
- Altura do teto: 0,4m
- Altura total: 1,41m

[illegible]

Diagrama de uma cozinha com as seguintes especificações e dimensões:

- Dimensões:**
 - Altura total: 2,20m
 - Altura da bancada: 0,80m
 - Altura da parede: 1,40m
 - Comprimento da bancada: 1,50m
 - Comprimento da parede: 1,50m
- Detalhes e Materiais:**
 - FORRO DE GESSO:** Teto plano.
 - PARTE COM PINTURA ACRÍLICA COR BRANCO GELDO:** Parede superior.
 - PARTE EM PORCELANATO BRANCO ACETINADO 30X30CM:** Parede inferior.
 - PORTA DE CORREIO EM MADEIRA: PINTURA COM PORCELANA AZUL - SANIPL:** Porta de comunicação com o exterior.
 - FACHA EM CERÂMICA 10X10CM COR VERDE CLARO:** Faixa decorativa na parede.
 - TAPO GABITO CADA ANOVARIA 40X100CM:** Tampa para o forno.
 - MÃO FRIGIDEIRA:** Manípulo da geladeira.
 - BANHEIRA DE EMALTE DE FIBRA 40 X 100CM TAMBOR DE REFERÊNCIA: BENTONITOL:** Banheira para a pia.
 - BACA CONDICIONAL BRANCA COM BRANCA:** Base da bancada.
 - COZUEIRO EM GESSO CADA ANOVARIA 10X15CM 15-20CM:** Protetor de fogo para o fogão.

[illegible]

Diagrama de um banheiro com as seguintes especificações e dimensões:

- FORRO DE GESSO:** Forro de gesso no teto.
- PAREDE COM PORTA:** Parede com porta.
- ACRILICA COM BARRIL DE 80x160:** Banheira acrílica com barril de 80x160.
- CAIXA DE GRAXA CINZA ANDRORRA 101120011 17x21cm 17x21cm:** Caixa de graxa cinza Andorra 101120011 17x21cm 17x21cm.
- VELULA DE DESGARRA COM DIFUSOR HORIZONTELO:** Velula de desgarrar com difusor horizontal.
- BOX CONVENCIONAL 17x21cm 17x21cm:** Box convencional 17x21cm 17x21cm.
- RODAPÉ 17x21cm:** Rodapé 17x21cm.
- FRONTO 17x21cm:** Frontal 17x21cm.
- MÃO FRANCESCA:** Mão francesa.

Dimensões:

- Altura total: 2,10m
- Altura da parede: 2,10m
- Altura da caixa de graxa: 1,05m
- Altura da velula: 1,05m
- Altura do box: 1,05m
- Altura do rodapé: 0,10m
- Altura da mão francesa: 0,10m
- Altura da frontal: 0,10m
- Altura da caixa de graxa: 1,05m
- Altura da velula: 1,05m
- Altura do box: 1,05m
- Altura do rodapé: 0,10m
- Altura da mão francesa: 0,10m
- Altura da frontal: 0,10m

FORRO DE GESSO

PAREDE COM PINTURA
ACRÍLICA COM
BREVETADO 80.0

PAREDE EM PORCELANATO
BREVETADO TUBIFORM

ESPELHO CRISTAL (com
COLÁGIO - 30X50 CM)
TORNEIRA DE AÇÚCAR
BOX BAVA DE BANHEIRA

QUILHA D'ÁGUA DE BANHEIRO

DEFENSIVO PARA SABÃO
LÍQUIDO

PORTA DE CORRER
EM MADEIRA
PINTURA COM PORCELANA
AZUL - SUVINIL

FORO EM CERÂMICA TONTEIRA
COM VÉRTICE QUADRADO

CABIDE METÁLICO
PARA ROUPAS
HUNGARIAS

DOUÇA HANGÁRIA 30"

PORTA PAINEL

FRANJEADO
ESP. 100.0

FRANJEADO

150.0

80.0

60.0

40.0

140.0





40.0

I.S. INFANTIL - SALA 02 / SALA 03	
DESCRIÇÃO	QUANT.
BACIA CONVENCIONAL INFANTIL COR BRANCA	02
VALVULA DE DESCARGA COM DUPLO AGNOMENTO	02
PAPELEIRA DE METAL SEM TAMPA PARA PAREDE	02
DIVISORA EM GRANTIO CINZA ANDORRINHA H=120cm 6x20m	02
TAMPO GRANTIO CINZA ANDORRINHA 6x20M	02
RODAPIA EM GRANTIO CINZA ANDORRINHA H=7CM	02
CABIDE METALICO PARA ROUPAS H=150cm	02
BANHEIRA DE EMALTITE DE FIBRA DE VIDRO TAMANHO DE REFERENCIA: B54X72X20CM	01
DUCHA HIGIENISA 3T	01
EPELHO CRISTAL 4MM COLADO - 30X50CM	02
CUBA CIVIL DE EMBUTIR	02
TORNEIRA PARA LAVATORIO EM METAL BRACA BACIA	02
DISPENSER PARA SABONETE LIQUIDO	01
PAPELEIRA	02
SOLEIRA DE GRANTIO POLIDO CINZA ANDORRINHA 6X20M	02

Technical drawing of a bathroom vanity unit with dimensions and labels in Portuguese. The drawing shows a side elevation of the unit, which is 1500mm high and 940mm wide. The unit features a white ceramic top (10x100cm) and a white ceramic front (10x100cm). The vanity is supported by a metal frame (CABIDE METALICO PARA RODAPES N=1500cm). The unit includes a sink (CUBA HIGIENICA 37) and a mirror (ESPelho AREA MOVIDA 10x100). The vanity is finished with a white lacquer (PAREDE COM PINTURA ACRILICA COR VERDE GELDO). The unit is shown with a white ceramic front (10x100cm) and a white ceramic top (10x100cm). The unit is supported by a metal frame (CABIDE METALICO PARA RODAPES N=1500cm). The unit includes a sink (CUBA HIGIENICA 37) and a mirror (ESPelho AREA MOVIDA 10x100). The vanity is finished with a white lacquer (PAREDE COM PINTURA ACRILICA COR VERDE GELDO). The unit is shown with a white ceramic front (10x100cm) and a white ceramic top (10x100cm). The unit is supported by a metal frame (CABIDE METALICO PARA RODAPES N=1500cm). The unit includes a sink (CUBA HIGIENICA 37) and a mirror (ESPelho AREA MOVIDA 10x100). The vanity is finished with a white lacquer (PAREDE COM PINTURA ACRILICA COR VERDE GELDO).

[illegible][illegible]

DECLARAÇÃO DE PRESENCIA EM REUNIÃO DO PROGRAMA INFÂNCIA FELIZ (PROF. ORÇESTO, PROJETO Nº 1047818 E Nº 1050258 E Vº 1050466, CARGO: ASSISTENTE TÉCNICA, CARGO: AS-1025 E 1026, CARGO: AS-1027 E 1028, CARGO: AS-1029 E 1030, CARGO: AS-1031 E 1032, CARGO: AS-1033 E 1034, CARGO: AS-1035 E 1036, CARGO: AS-1037 E 1038, CARGO: AS-1039 E 1040, CARGO: AS-1041 E 1042, CARGO: AS-1043 E 1044, CARGO: AS-1045 E 1046, CARGO: AS-1047 E 1048, CARGO: AS-1049 E 1050, CARGO: AS-1051 E 1052, CARGO: AS-1053 E 1054, CARGO: AS-1055 E 1056, CARGO: AS-1057 E 1058, CARGO: AS-1059 E 1060, CARGO: AS-1061 E 1062, CARGO: AS-1063 E 1064, CARGO: AS-1065 E 1066, CARGO: AS-1067 E 1068, CARGO: AS-1069 E 1070, CARGO: AS-1071 E 1072, CARGO: AS-1073 E 1074, CARGO: AS-1075 E 1076, CARGO: AS-1077 E 1078, CARGO: AS-1079 E 1080, CARGO: AS-1081 E 1082, CARGO: AS-1083 E 1084, CARGO: AS-1085 E 1086, CARGO: AS-1087 E 1088, CARGO: AS-1089 E 1090, CARGO: AS-1091 E 1092, CARGO: AS-1093 E 1094, CARGO: AS-1095 E 1096, CARGO: AS-1097 E 1098, CARGO: AS-1099 E 1100, CARGO: AS-1101 E 1102, CARGO: AS-1103 E 1104, CARGO: AS-1105 E 1106, CARGO: AS-1107 E 1108, CARGO: AS-1109 E 1110, CARGO: AS-1111 E 1112, CARGO: AS-1113 E 1114, CARGO: AS-1115 E 1116, CARGO: AS-1117 E 1118, CARGO: AS-1469 E 1470, CARGO: AS-1471 E 1472, CARGO: AS-1473 E 1474, CARGO: AS-1475 E 1476, CARGO: AS-1477 E 1478, CARGO: AS-1479 E 1480, CARGO: AS-1481 E 1482, CARGO: AS-1483 E 1484, CARGO: AS-1485 E 1486, CARGO: AS-1487 E 1488, CARGO: AS-1489 E 1490, CARGO: AS-1491 E 1492, CARGO: AS-1493 E 1494, CARGO

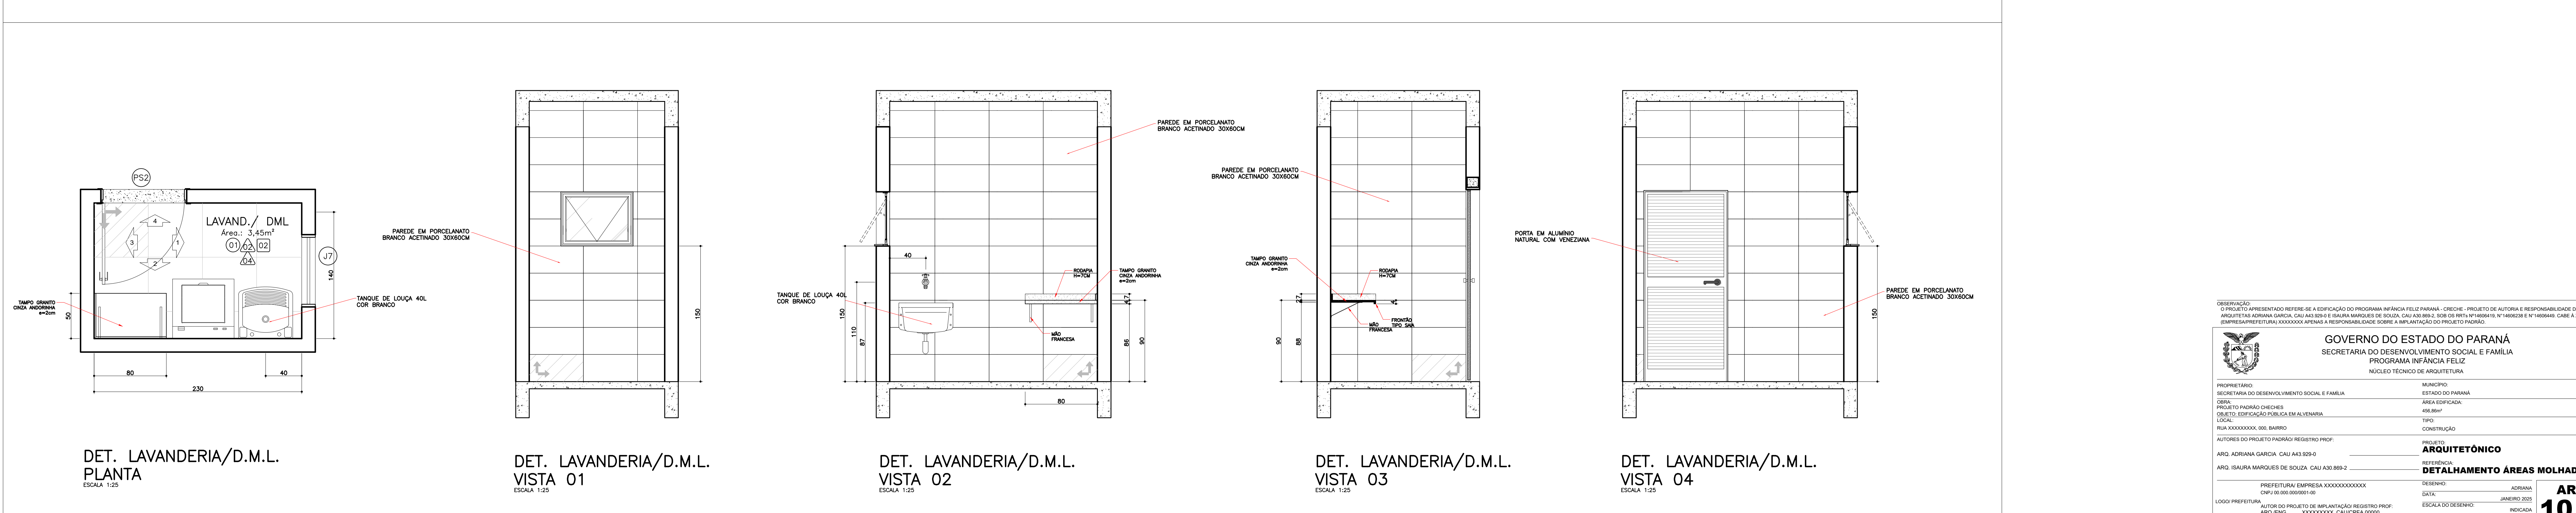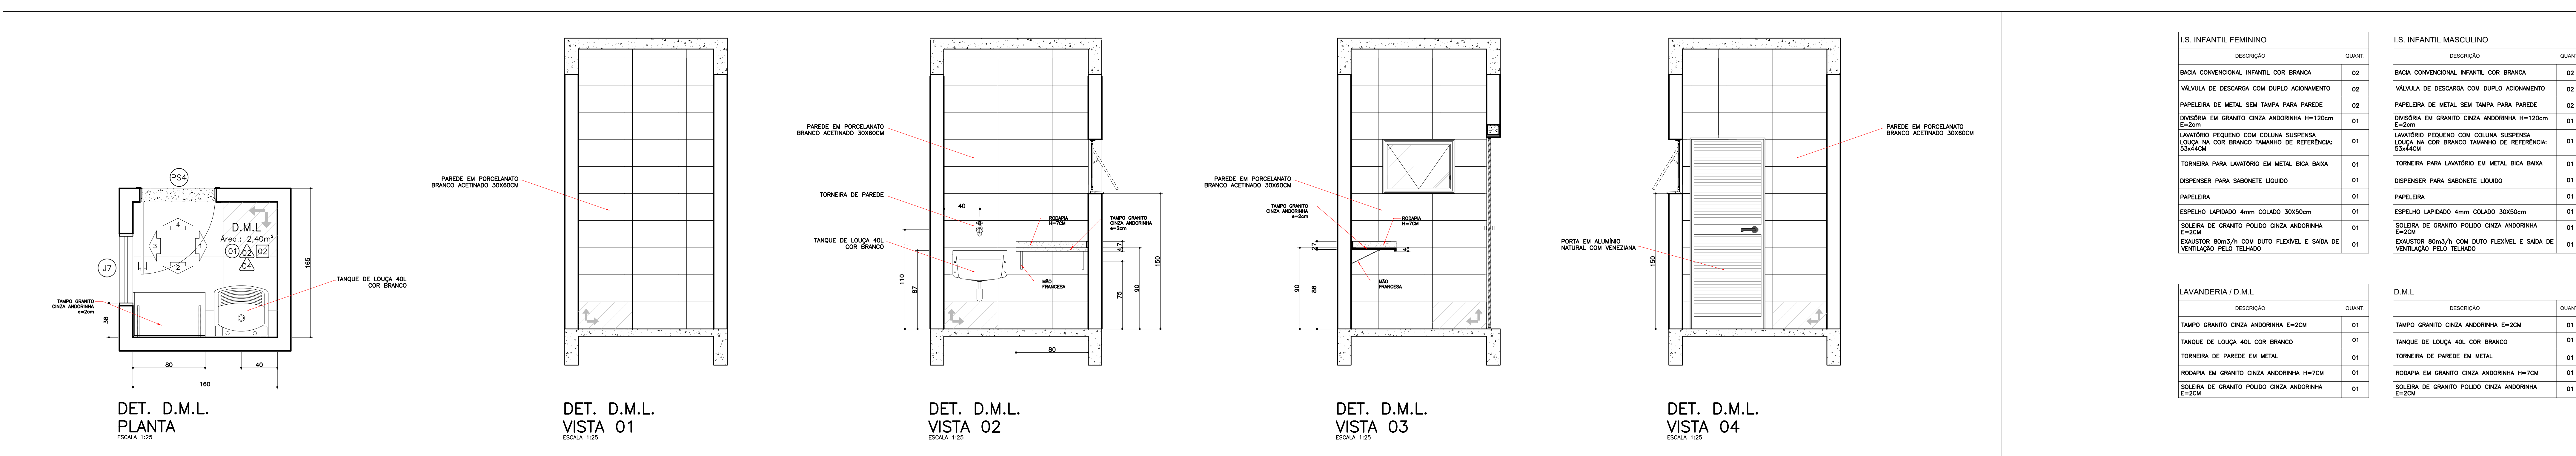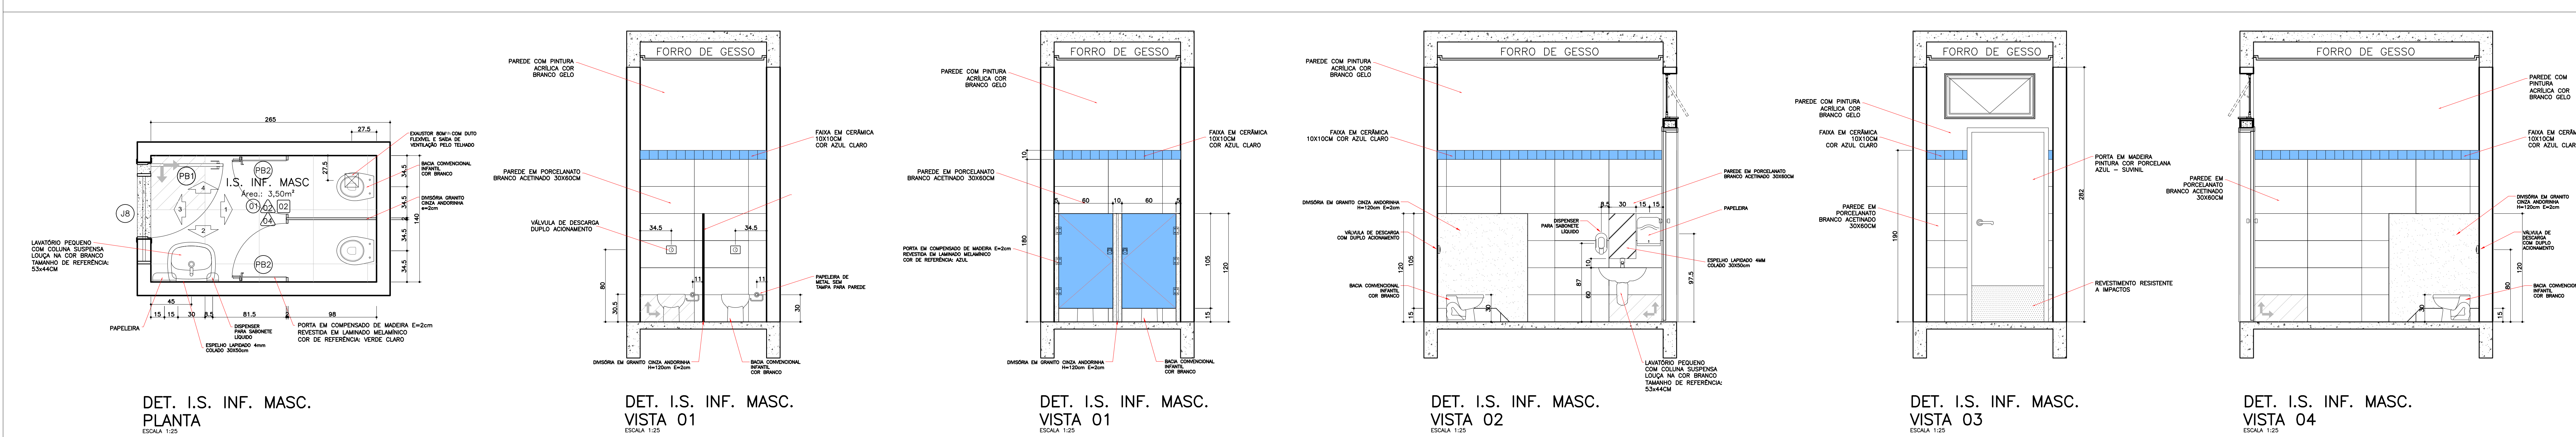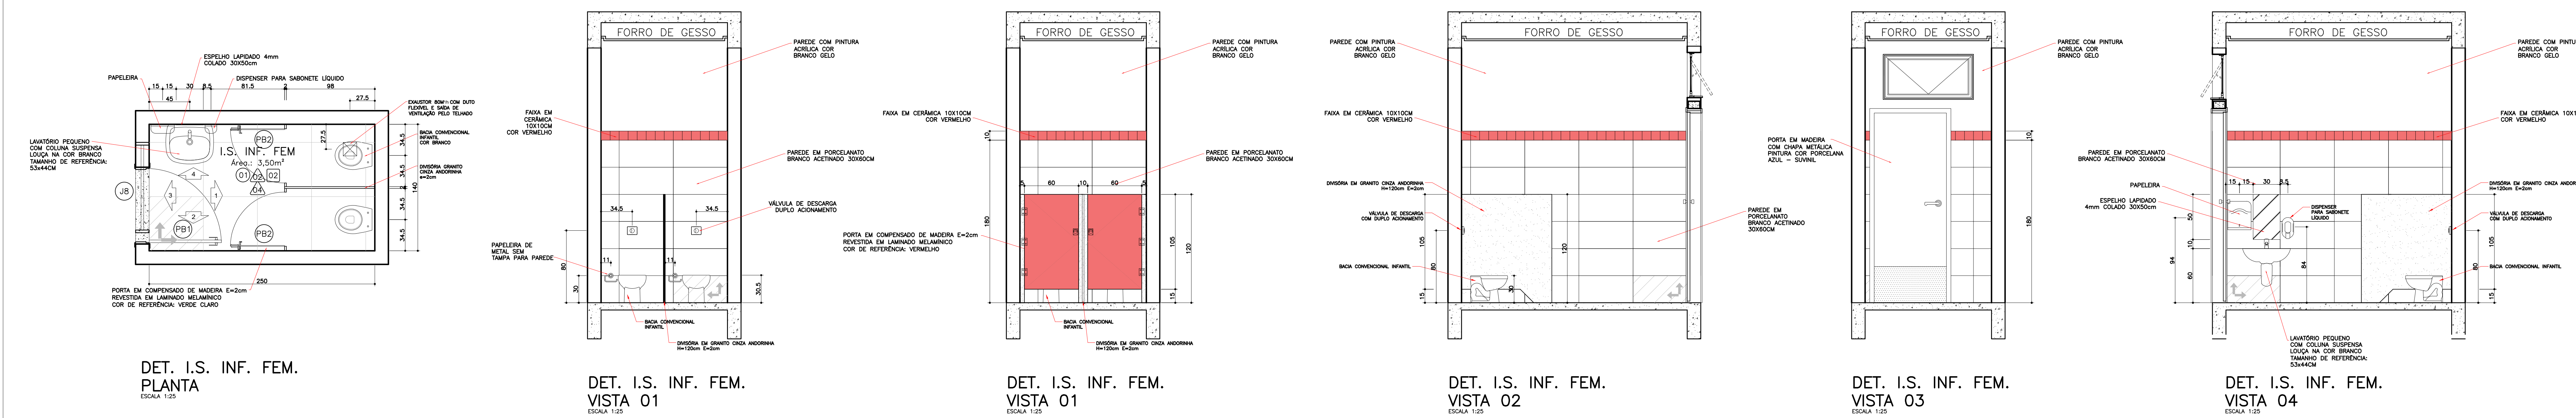

I.S. INFANTIL FEMININO		I.S. INFANTIL MASCULINO	
DESCRIÇÃO	QUANT.	DESCRIÇÃO	QUANT.
BACA CONVENIONAL INFANTIL COR BRANCA	02	BACA CONVENIONAL INFANTIL COR BRANCA	02
VÁLVULA DE DESCARGA COM DUPLO AÇIONAMENTO	02	VÁLVULA DE DESCARGA COM DUPLO AÇIONAMENTO	02
PAPELEIRA DE METAL SEM TAMPA PARA PAREDE	02	PAPELEIRA DE METAL SEM TAMPA PARA PAREDE	02
DIVISORA EM GRANTO CINZA ANDORRINHA H=120cm E=20cm	01	DIVISORA EM GRANTO CINZA ANDORRINHA H=120cm E=20cm	01
LAVATÓRIO PEQUENO COM COLUNA SUSPensa LOUÇA NA COR BRANCA TAMANHO DE REFERÊNCIA: 53x44CM	01	LAVATÓRIO PEQUENO COM COLUNA SUSPensa LOUÇA NA COR BRANCA TAMANHO DE REFERÊNCIA: 53x44CM	01
TORNEIRA PARA LAVATÓRIO EM METAL BICA BAIXA	01	TORNEIRA PARA LAVATÓRIO EM METAL BICA BAIXA	01
DISPENSER PARA SABONETE LÍQUIDO	01	DISPENSER PARA SABONETE LÍQUIDO	01
PAPELEIRA	01	PAPELEIRA	01
ESPelho LAPIDADO 4mm COLADO 30x50cm	01	ESPelho LAPIDADO 4mm COLADO 30x50cm	01
SOLEIRA DE GRANTO POLIDO CINZA ANDORRINHA E=2CM	01	SOLEIRA DE GRANTO POLIDO CINZA ANDORRINHA E=2CM	01
EXAUSTOR 80m3/h COM DUTO FLEXÍVEL E SADA DE VENTILAÇÃO PELO TELHADO	01	EXAUSTOR 80m3/h COM DUTO FLEXÍVEL E SADA DE VENTILAÇÃO PELO TELHADO	01




LAVANDERIA / D.M.L.		D.M.L.	
DESCRIÇÃO	QUANT.	DESCRIÇÃO	QUANT.
TAMPO GRANTO CINZA ANDORRINHA E=2CM	01	TAMPO GRANTO CINZA ANDORRINHA E=2CM	01
TANQUE DE LOUÇA 40L COR BRANCO	01	TANQUE DE LOUÇA 40L COR BRANCO	01
TORNEIRA DE PAREDE EM METAL	01	TORNEIRA DE PAREDE EM METAL	01
RODAPIA EM GRANTO CINZA ANDORRINHA H=7CM	01	RODAPIA EM GRANTO CINZA ANDORRINHA H=7CM	01
SOLEIRA DE GRANTO POLIDO CINZA ANDORRINHA E=2CM	01	SOLEIRA DE GRANTO POLIDO CINZA ANDORRINHA E=2CM	01








OBSERVAÇÃO: O PROJETO APRESENTADO REFLETE A EDCIFICAÇÃO DO PROGRAMA INFÂNCIA FELIZ PARANÁ. CREDITE: PROJETO DE AUTORIA E RESPONSABILIDADE DAS ARQUITETAS ISABELA GARCIA, CAU 443.923-0 E ISABELA MARGARETE DE SOUZA, CAU 443.923-0. CDE DO PROJETO: ISABELA MARGARETE DE SOUZA, CAU 443.923-0. IMPRESSÃO: 10/05/2024. XXXXXXXX APENAS A RESPONSABILIDADE SOBRE A IMPLANTAÇÃO DO PROJETO FICARÁ

GOVERNO DO ESTADO DO PARANÁ
SECRETARIA DO DESENVOLVIMENTO SOCIAL E FAMÍLIA
PROGRAMA INFÂNCIA FELIZ
NÚCLEO TÉCNICO DE ARQUITETURA



PROPRIETÁRIO: SECRETARIA DO DESENVOLVIMENTO SOCIAL E FAMÍLIA GEMA - PROJETO PADRÃO CRIAR OBJETO: EDCIFICAÇÃO PÚBLICA EM ALVENARIA LOCAL: RUA XXXXXXXX, 000, BAIRRO AUTORES DO PROJETO PADRÃO: REGISTRO PROF: ARQ. ADRIANA GARCIA, CAU 443.923-0 ARQ. ISABELA MARGARETE DE SOUZA, CAU 443.923-0	MUNICÍPIO: ESTADO DO PARANÁ ÁREA EDIFICADA: 498,86m² TIPO: CONSTRUÇÃO FUNDAMENTO: ARQUITETÔNICO DESENHO: JANEIRO 2024 ESCALA DO DESENHO: INDICAÇÃO: ARQUITETO: Cristina, 24, 2024, 2024
---	--

ARQ. 10 20

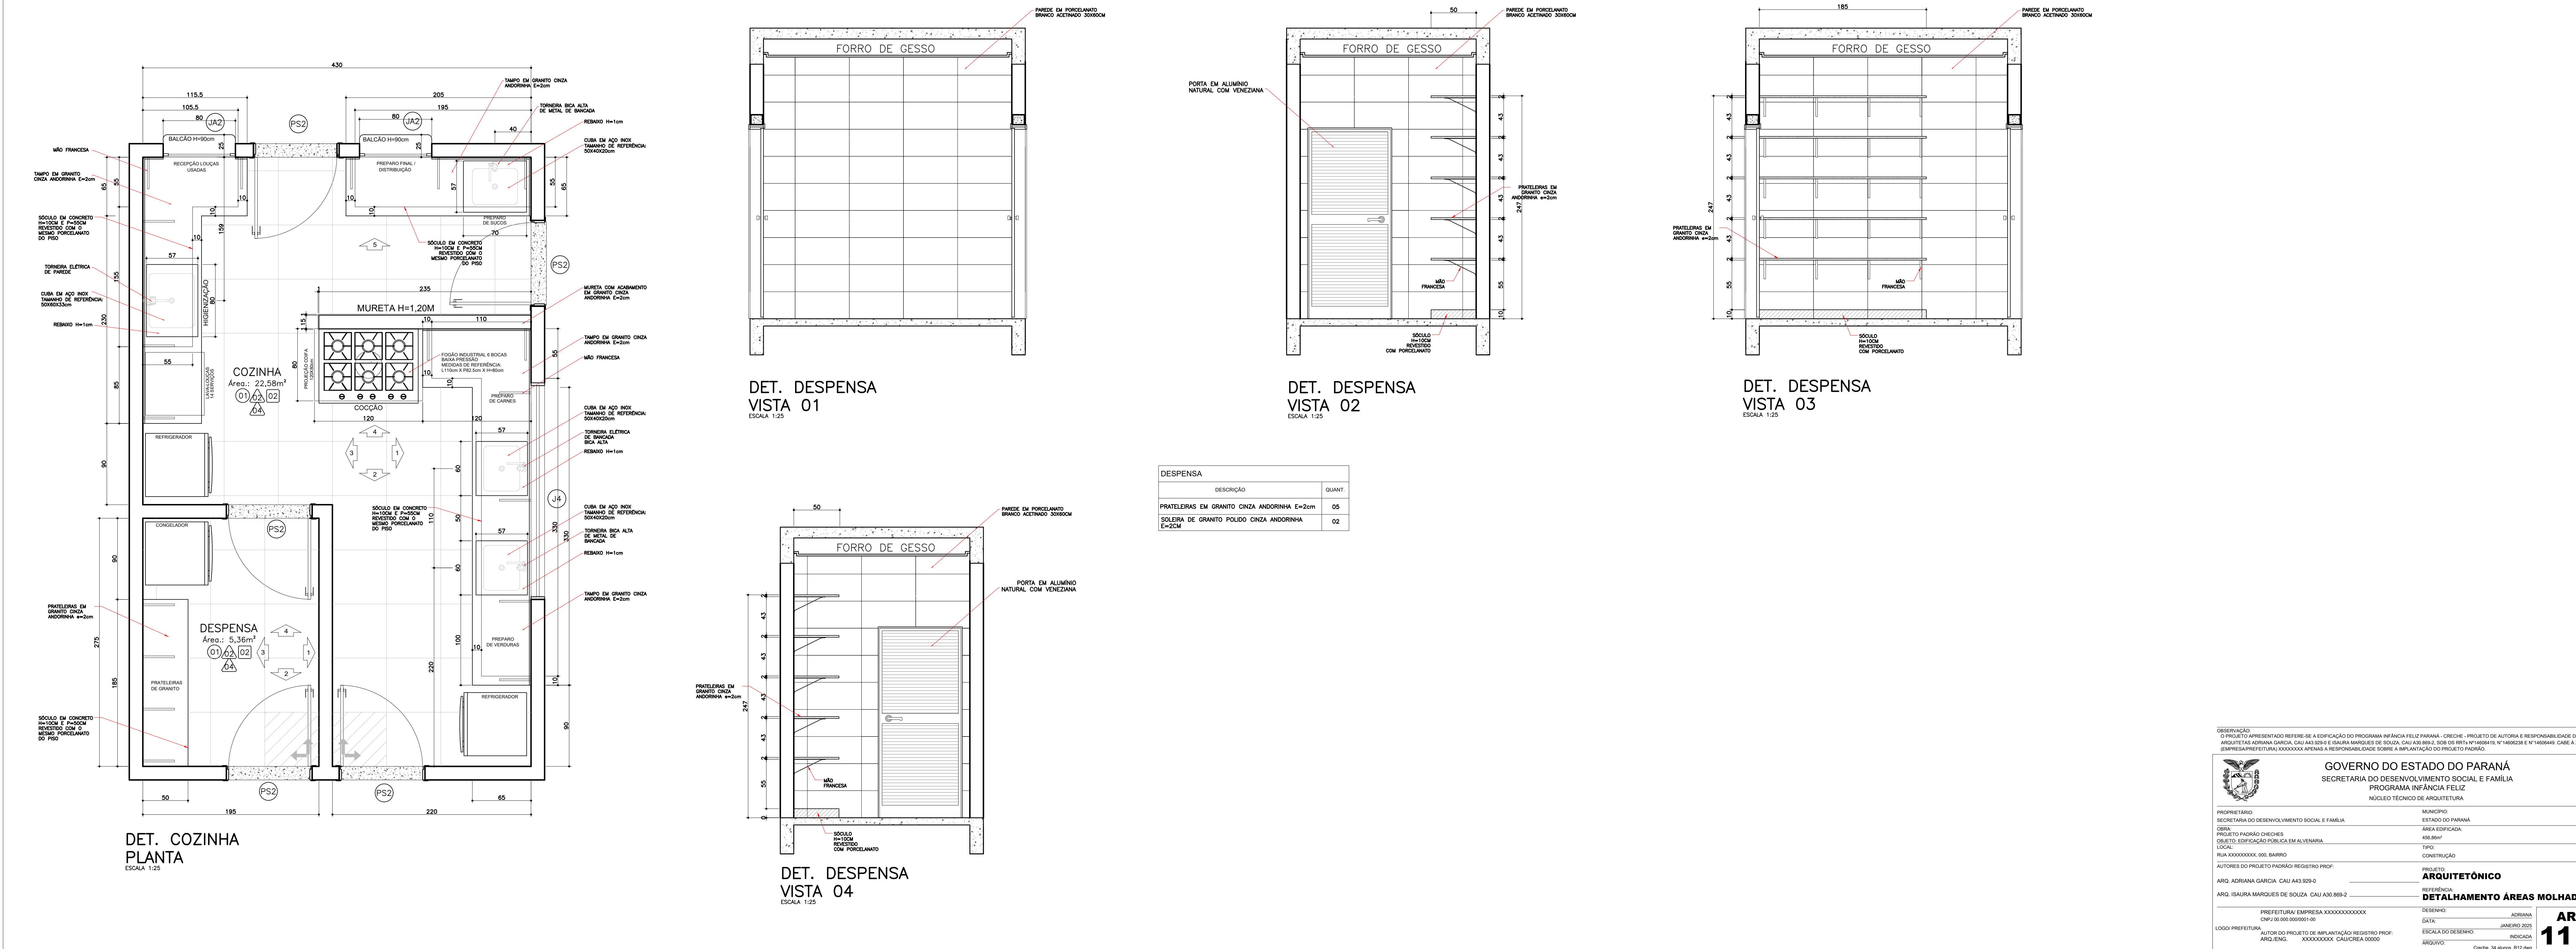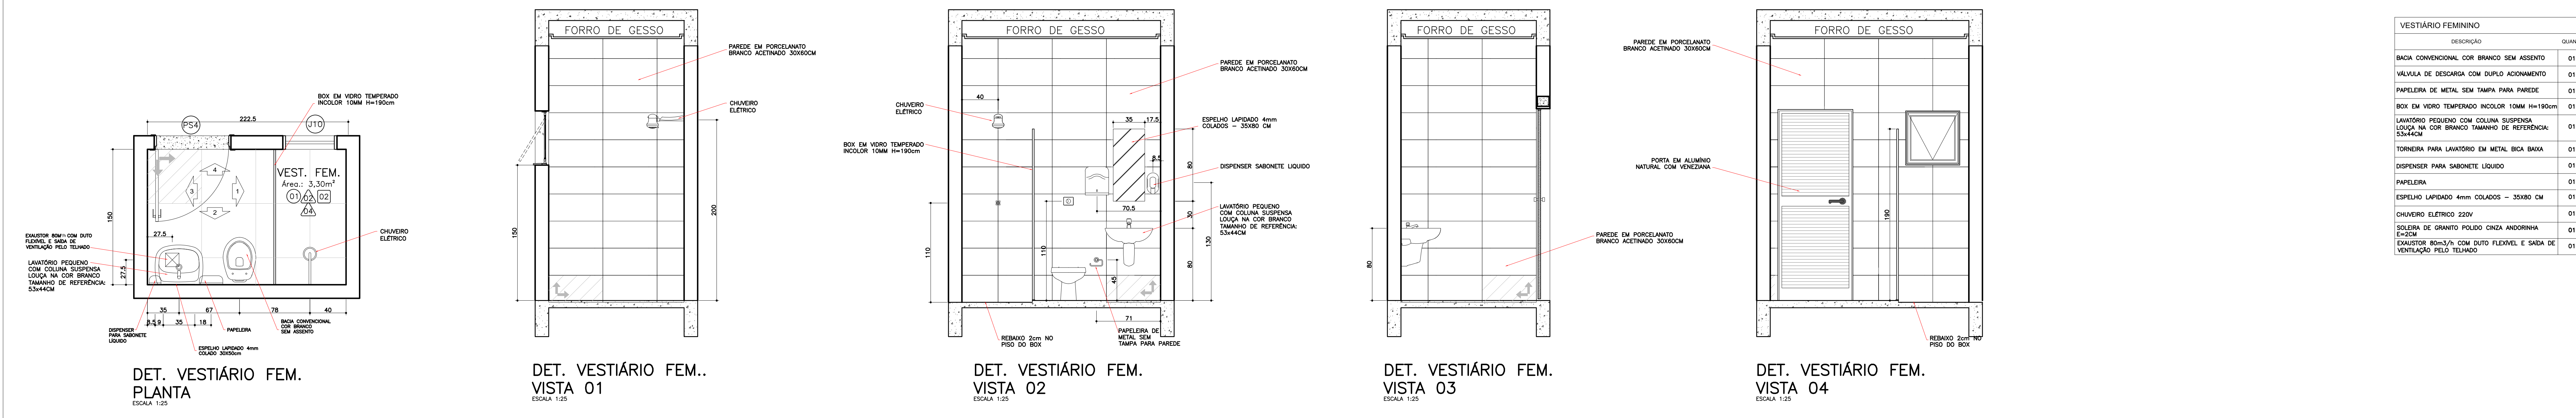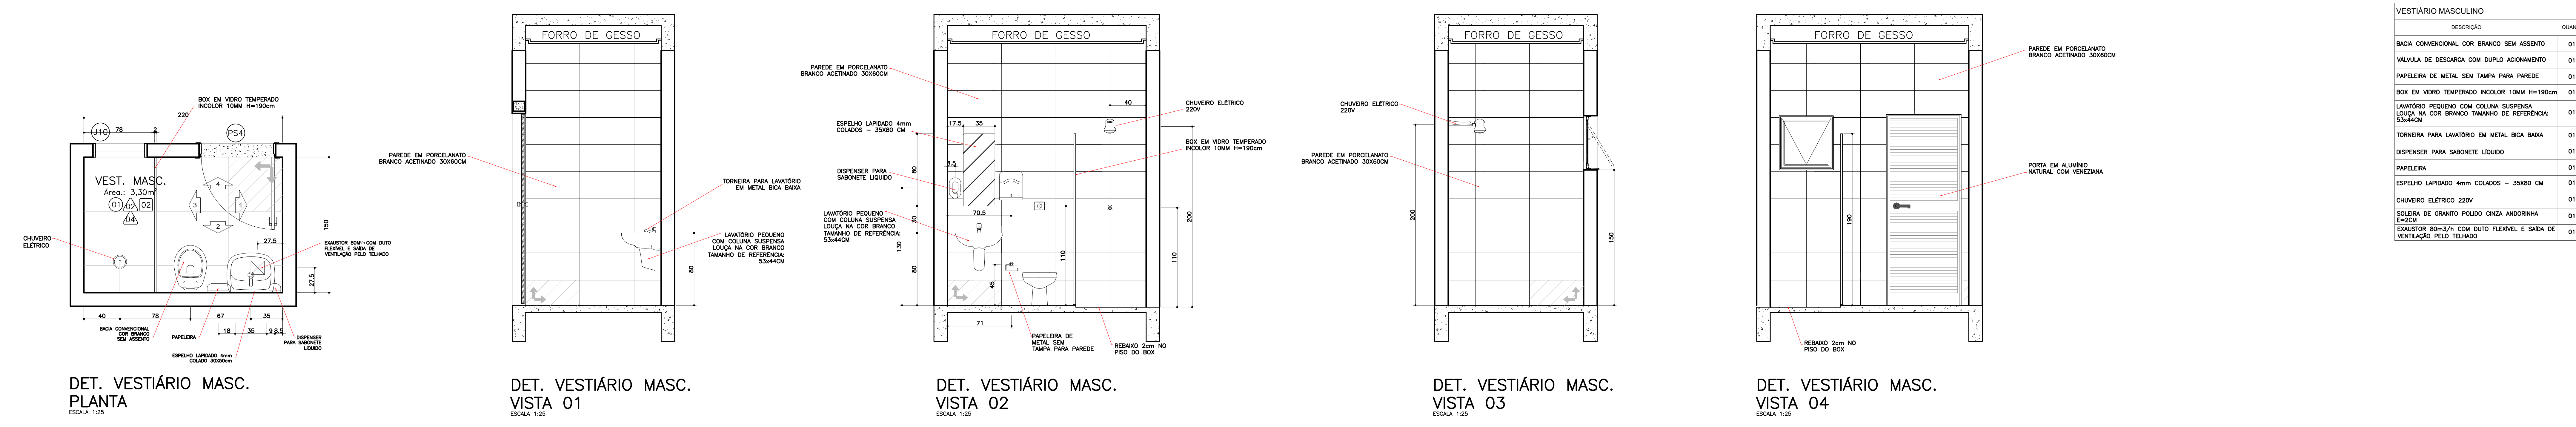

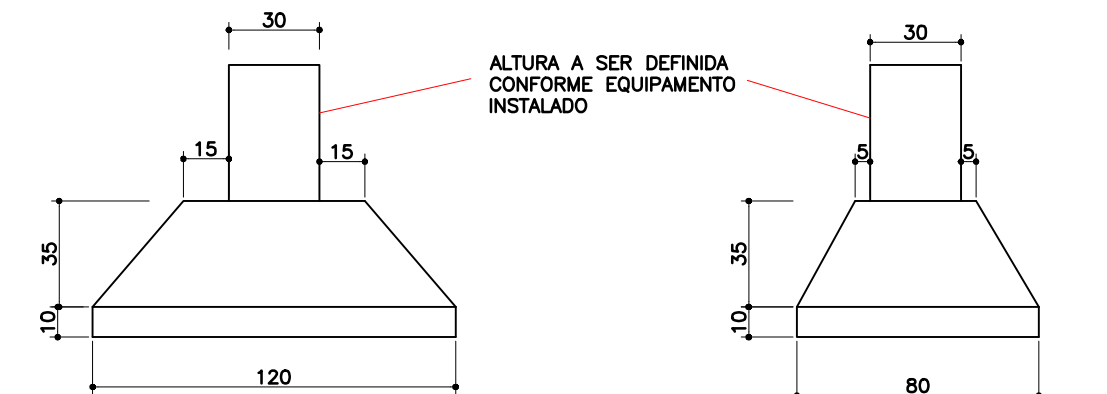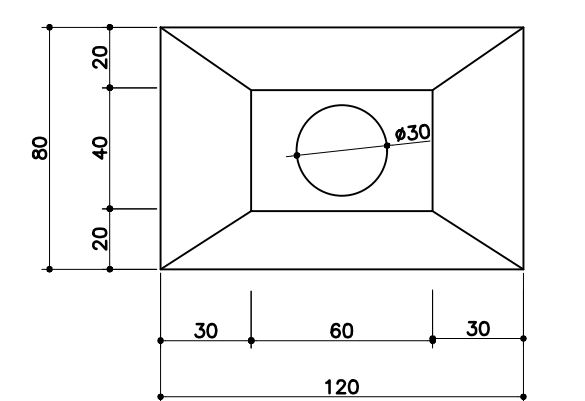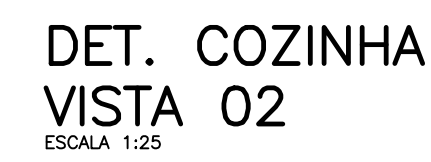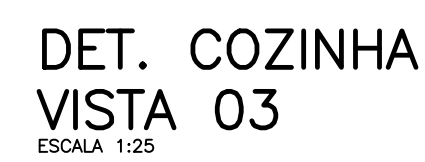
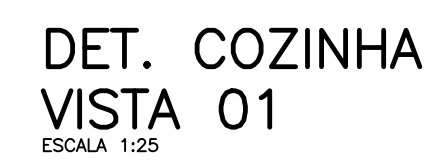
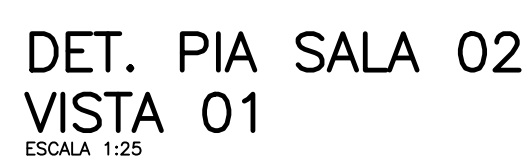
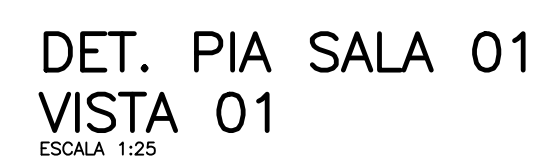




COZINHA	
DESCRIÇÃO	QUANT.
TAMPO GRANTO CINZA ANDORINHA E=2CM	03
TAMPO GRANTO CINZA ANDORINHA PARA MURETA E=2CM	01
CUBA EM AÇO INOX TAMANHO DE REFERÊNCIA: 50x40x20cm	03
CUBA EM AÇO INOX TAMANHO DE REFERÊNCIA: 50x60x25cm	01
RODAPIA EM GRANTO CINZA ANDORINHA H=7CM	03
TORNEIRA ELÉTRICA DE PAREDE	01
TORNEIRA ELÉTRICA DE BANCADA BICA ALTA	01
TORNEIRA BICA ALTA DE METAL DE BANCADA	02
SOLERA DE GRANTO POLIDO CINZA ANDORINHA H=7CM	02

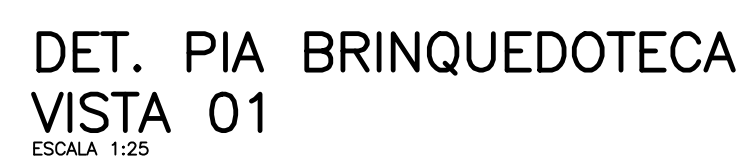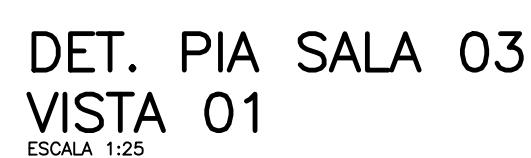

BRINQUEDOTECA, SALAS DE AULA 01, 02 E 03	
DESCRIÇÃO	QUANT
LAVATÓRIO PEDUNDO COM COLUNA SUSPENS LOÇA NA COR BRANCO TAMANHO DE REFERÊNCIA: 53x44CM	04
DISPENSER PARA SABONETE LÍQUIDO	04
PAPELEIRA	04
TORNEIRA PARA LAVATÓRIO EM METAL BICA BAIXA	04

[illegible]

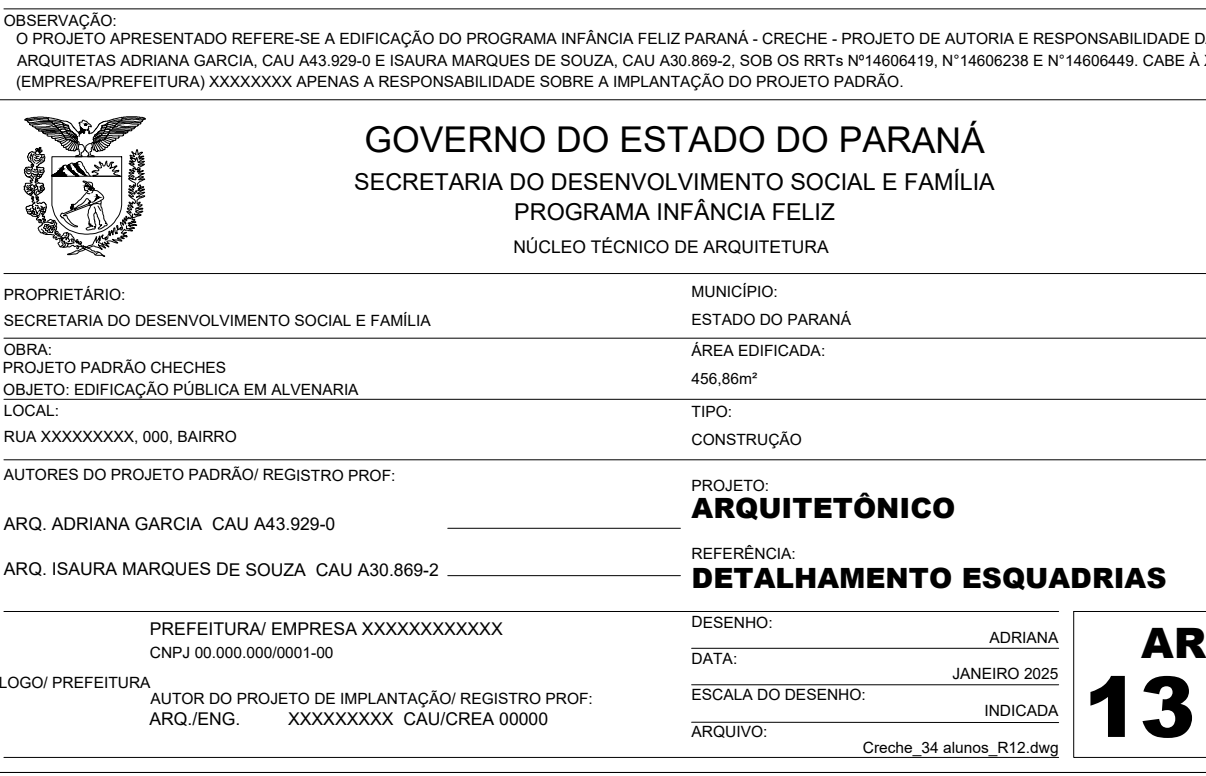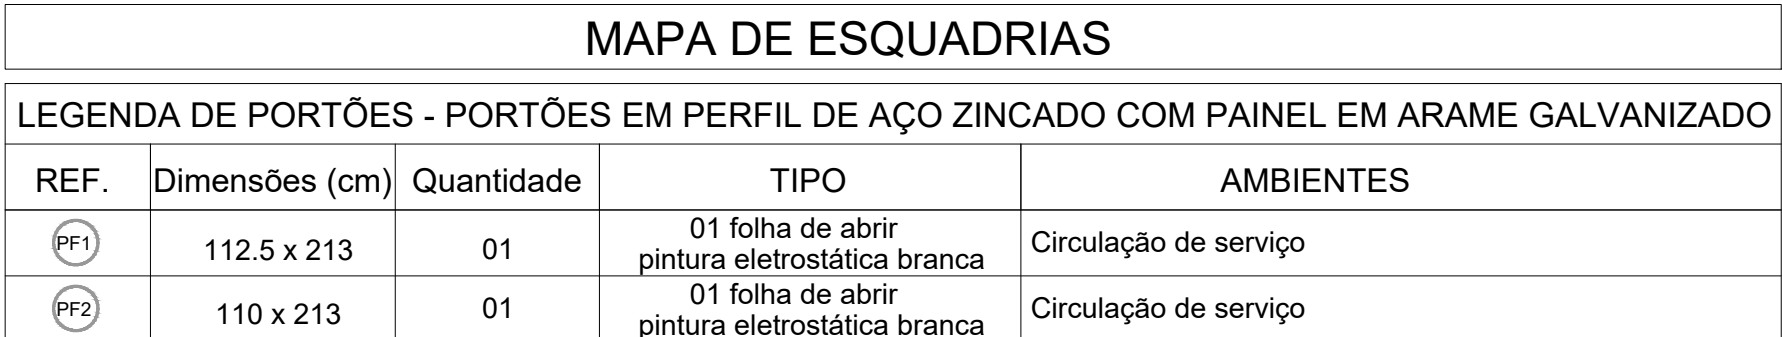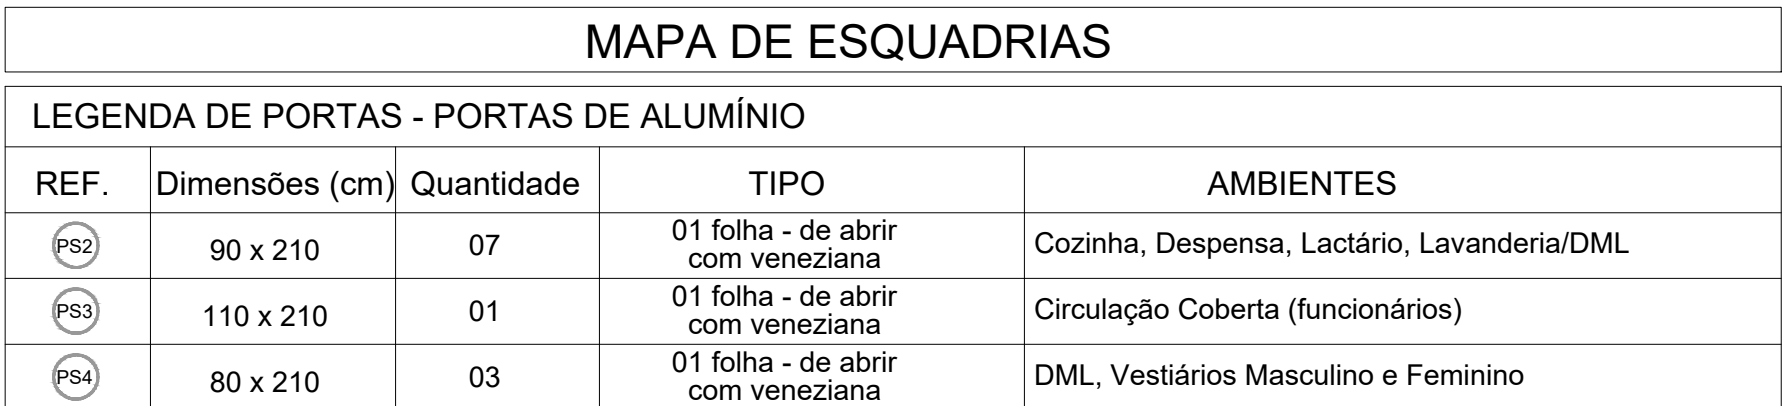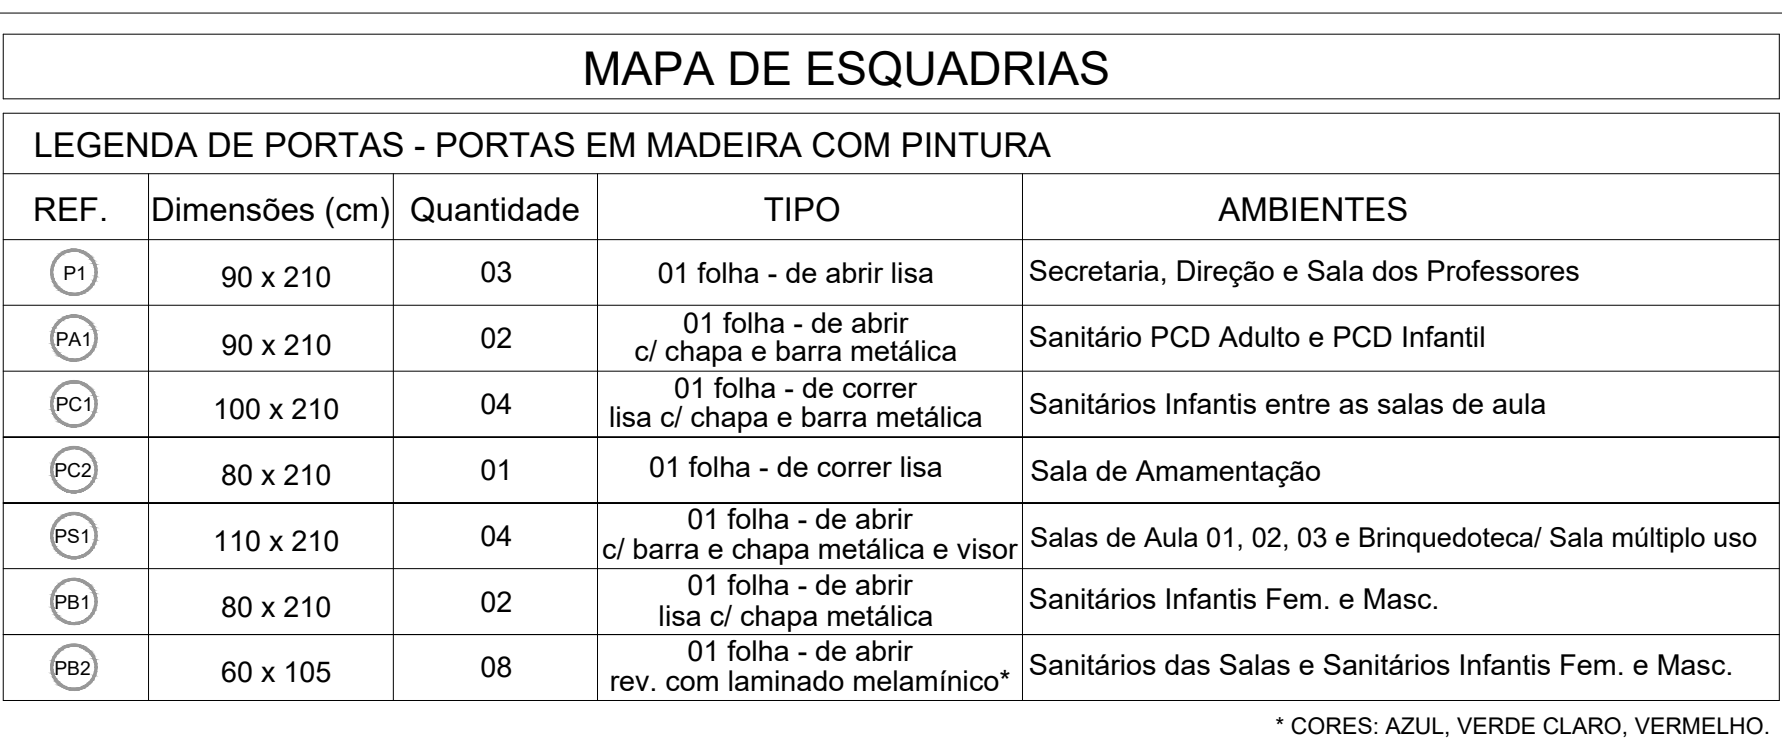

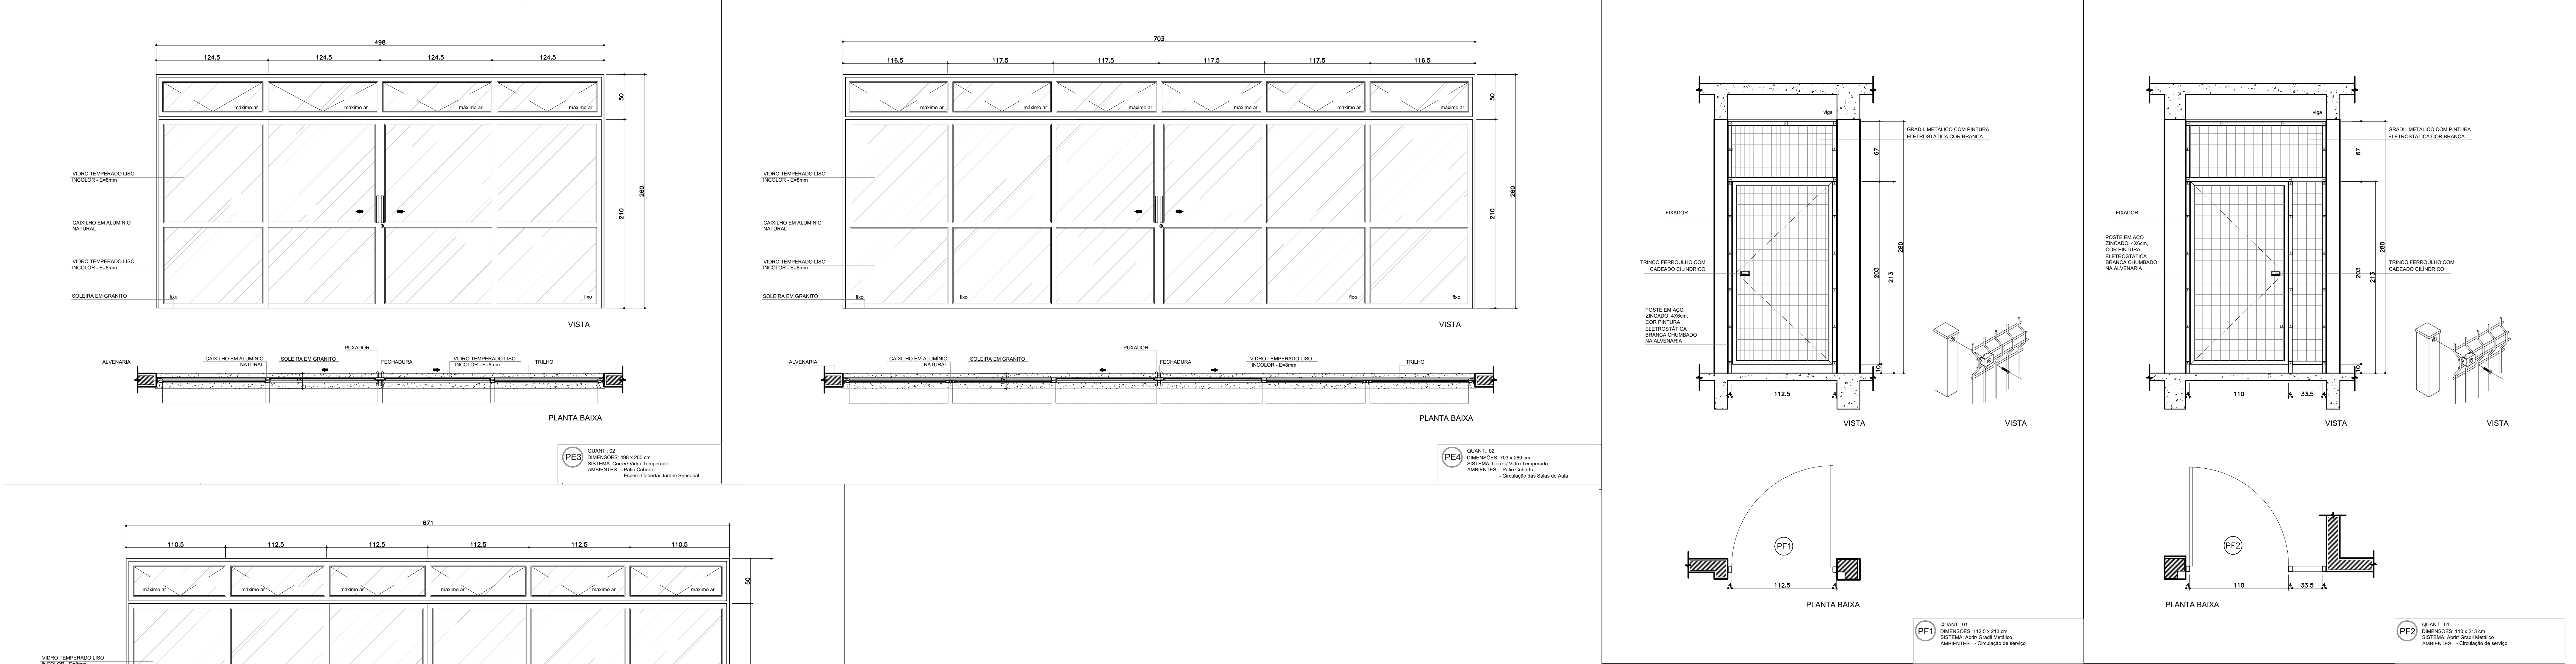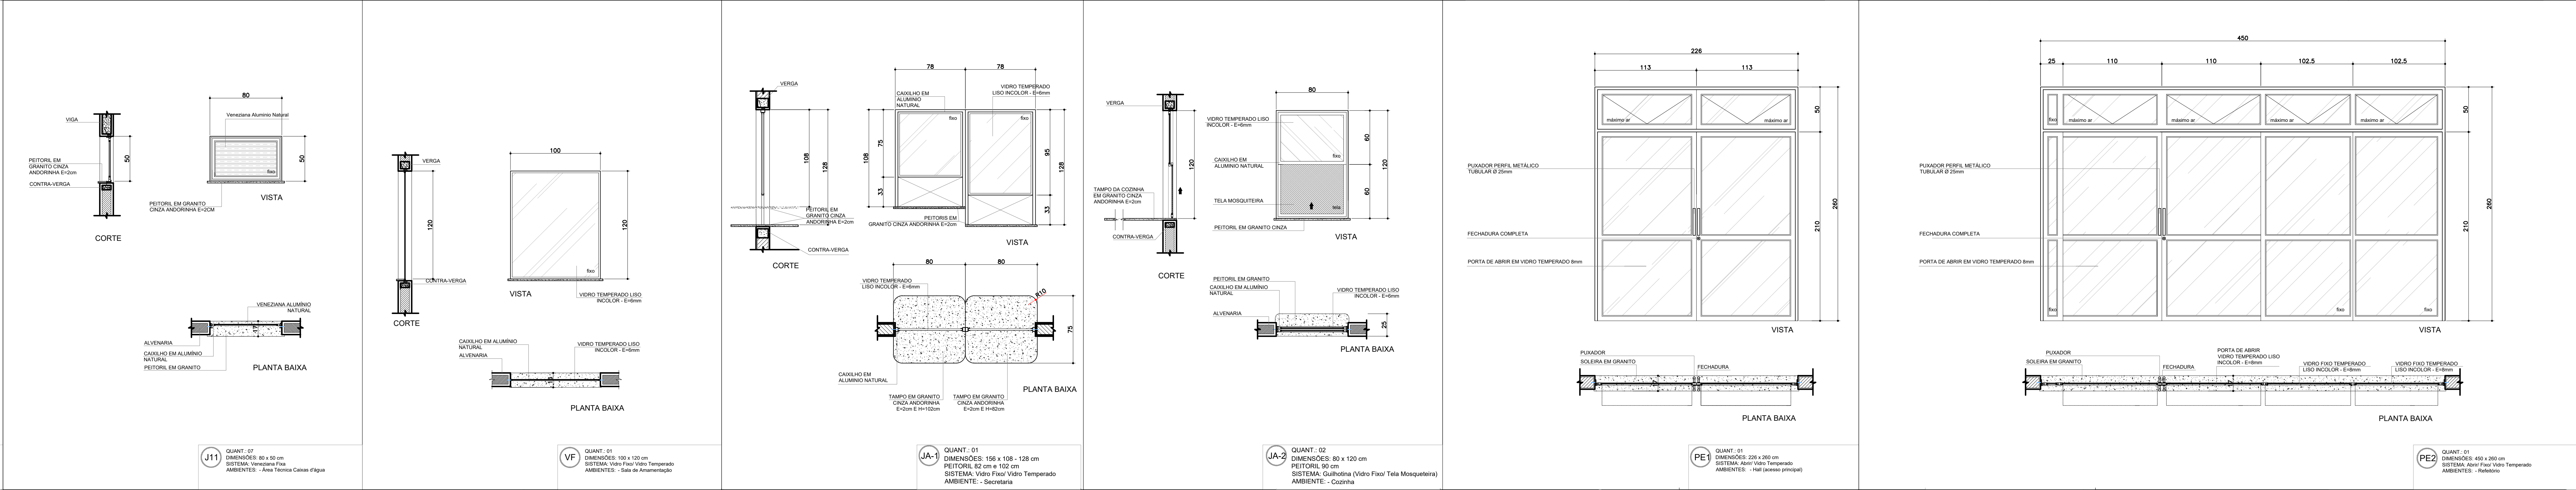

MAPA DE ESQUADRIAS					
LEGENDA DE PORTAS - PORTAS EM MADEIRA COM PINTURA					
REF.	Dimensões (cm)	Quantidade	TIPO	AMBIENTES	
PT1	90 x 210	03	01 folha - de abrir lisa	Secretaria, Direção e Sala dos Professores	
PTA1	90 x 210	02	01 folha - de abrir c/ chapa e barra metálica	Sanitário PCD Adulto e PCD Infantil	
PTC1	100 x 210	04	01 folha - de correr lisa c/ chapa e barra metálica	Sanitários Infantis entre as salas de aula	
PTC2	80 x 210	01	01 folha - de correr lisa	Sala de Amamentação	
PTB1	110 x 210	04	01 folha - de abrir c/ barra e chapa metálica e visor	Salas de Aula 01, 02, 03 e Brinquedoteca/ Sala múltiplo uso	
PB1	80 x 210	02	01 folha - de abrir lisa c/ chapa metálica	Sanitários Infantis Fem. e Masc.	
PB2	60 x 105	08	01 folha - de abrir rev. com laminado melamínico*	Sanitários das Salas e Sanitários Infantis Fem. e Masc.	

* CORES: AZUL, VERDE CLARO, VERMELHO.

MAPA DE ESQUADRIAS					
LEGENDA DE PORTAS - PORTAS DE VIDRO					
REF.	Dimensões (cm)	Quantidade	TIPO	AMBIENTES	
PT1	320 x 260	03	04 folhas - (02 de correr e 02 fixas) com máximo-ar superior	Salas de Aula 01, 02 e 03	
PT2	226 x 260	01	02 folhas - de abrir, com máximo-ar superior	Hall (Acesso Principal)	
PT3	450 x 260	01	04 folhas - (02 de abrir e 02 fixas) com máximo-ar superior	Refeitório	
PT4	498 x 260	02	04 folhas - (02 de correr e 02 fixas) com máximo-ar superior	Pátio Coberto e Espera Coberta/Jardim Sensorial	
PTA	703 x 260	02	06 folhas - (02 de correr e 04 fixas) com máximo-ar superior	Pátio Coberto/ Circulação das Salas de Aula	
PTB	671 x 260	02	06 folhas - (02 de correr e 04 fixas) com máximo-ar superior	Jardim Sensorial	

MAPA DE ESQUADRIAS					
LEGENDA DE PORTAS - PORTAS DE ALUMÍNIO					
REF.	Dimensões (cm)	Quantidade	TIPO	AMBIENTES	
PT2	90 x 210	07	01 folha - de abrir com veneziana	Cozinha, Despensa, Lactário, Lavanderia/DML	
PTA	110 x 210	01	01 folha - de abrir com veneziana	Circulação Coberta (funcionários)	
PTB	80 x 210	03	01 folha - de abrir com veneziana	DML, Vestiários Masculino e Feminino	

MAPA DE ESQUADRIAS					
LEGENDA DE JANELAS - JANELAS ALUMÍNIO					
REF.	Dimensões (cm)	Quant.	Área(m²)	Área Total(m²)	H do peitoril(cm)/Tipo
PT1	320 x 170	03	5,44m²	16,32m²	90 cm - máximo-ar
PTA	240 x 120	03	2,88m²	8,64m²	90 cm - máximo-ar
PT2	320 x 170	02	5,44m²	10,88m²	90 cm - fixo, máximo-ar
PTA	240 x 150	01	3,60m²	3,60m²	110 cm - guilhotina
PTB	160 x 120	01	1,92m²	1,92m²	90 cm - máximo-ar
PTC	160 x 60	02	0,96m²	1,92m²	150 cm - máximo-ar
PTD	80 x 60	02	0,48m²	0,96m²	150 cm - máximo-ar
PTA	100 x 50	05	0,50m²	2,50m²	225 cm - máximo-ar
PTB	498 x 260	01	13m²	13m²	fixo, máximo-ar
PTC	80 x 60	02	0,36m²	0,72m²	150 cm - máximo-ar
PTD	80 x 50	07	0,40m²	2,80m²	130 cm - fixa, veneziana
PTA	78x75 / 78x95	01	1,32m²	1,32m²	102cm / 82cm - fixa
PTB	80 x 120	02	0,96m²	1,92m²	90cm - guilhotina
PTC	100 x 120	01	1,20m²	1,20m²	90 cm - fixa

* AS JANELAS DA COZINHA E LACTÁRIO DEVEM PREVER TELA.

MAPA DE ESQUADRIAS					
LEGENDA DE PORTÕES - PORTÕES EM PERFIL DE AÇO ZINCADO COM PAINEL EM ARAME GALVANIZADO					
REF.	Dimensões (cm)	Quantidade	TIPO	AMBIENTES	
PT1	112,5 x 213	01	01 folha de abrir pintura eletrolítica branca	Circulação de serviço	
PT2	110 x 213	01	01 folha de abrir pintura eletrolítica branca	Circulação de serviço	

GOVERNO DO ESTADO DO PARANÁ
SECRETARIA DO DESENVOLVIMENTO SOCIAL E FAMÍLIA
PROGRAMA INFÂNCIA FELIZ

PROPRIETÁRIO: SECRETARIA DO DESENVOLVIMENTO SOCIAL E FAMÍLIA
OBJETO: EDIFICAÇÃO PÚBLICA EM ALVENARIA

MUNICÍPIO: ESTADO DO PARANÁ
ÁREA EDIFICADA: 498,96m²
TIPO: CONSTRUÇÃO
















ARQUITETÔNICO
DESENHO: JANEIRO 2023
INDICAÇÃO: ARQUITETO

ARQ. ADRIANA GARCIA CAU 443.929-0
ARQ. ISADORA MARGARETE DE SOUZA CAU 430.895-2

PREFEITURA EMPRESA XXXXXXXXXXXX
CNPJ 00.000.000/00-00


LOGO PREFEITURA
ARQ. ENG. XXXXXXXX CAULGECIA 00000



CHAVE_26_0000_2023.indd

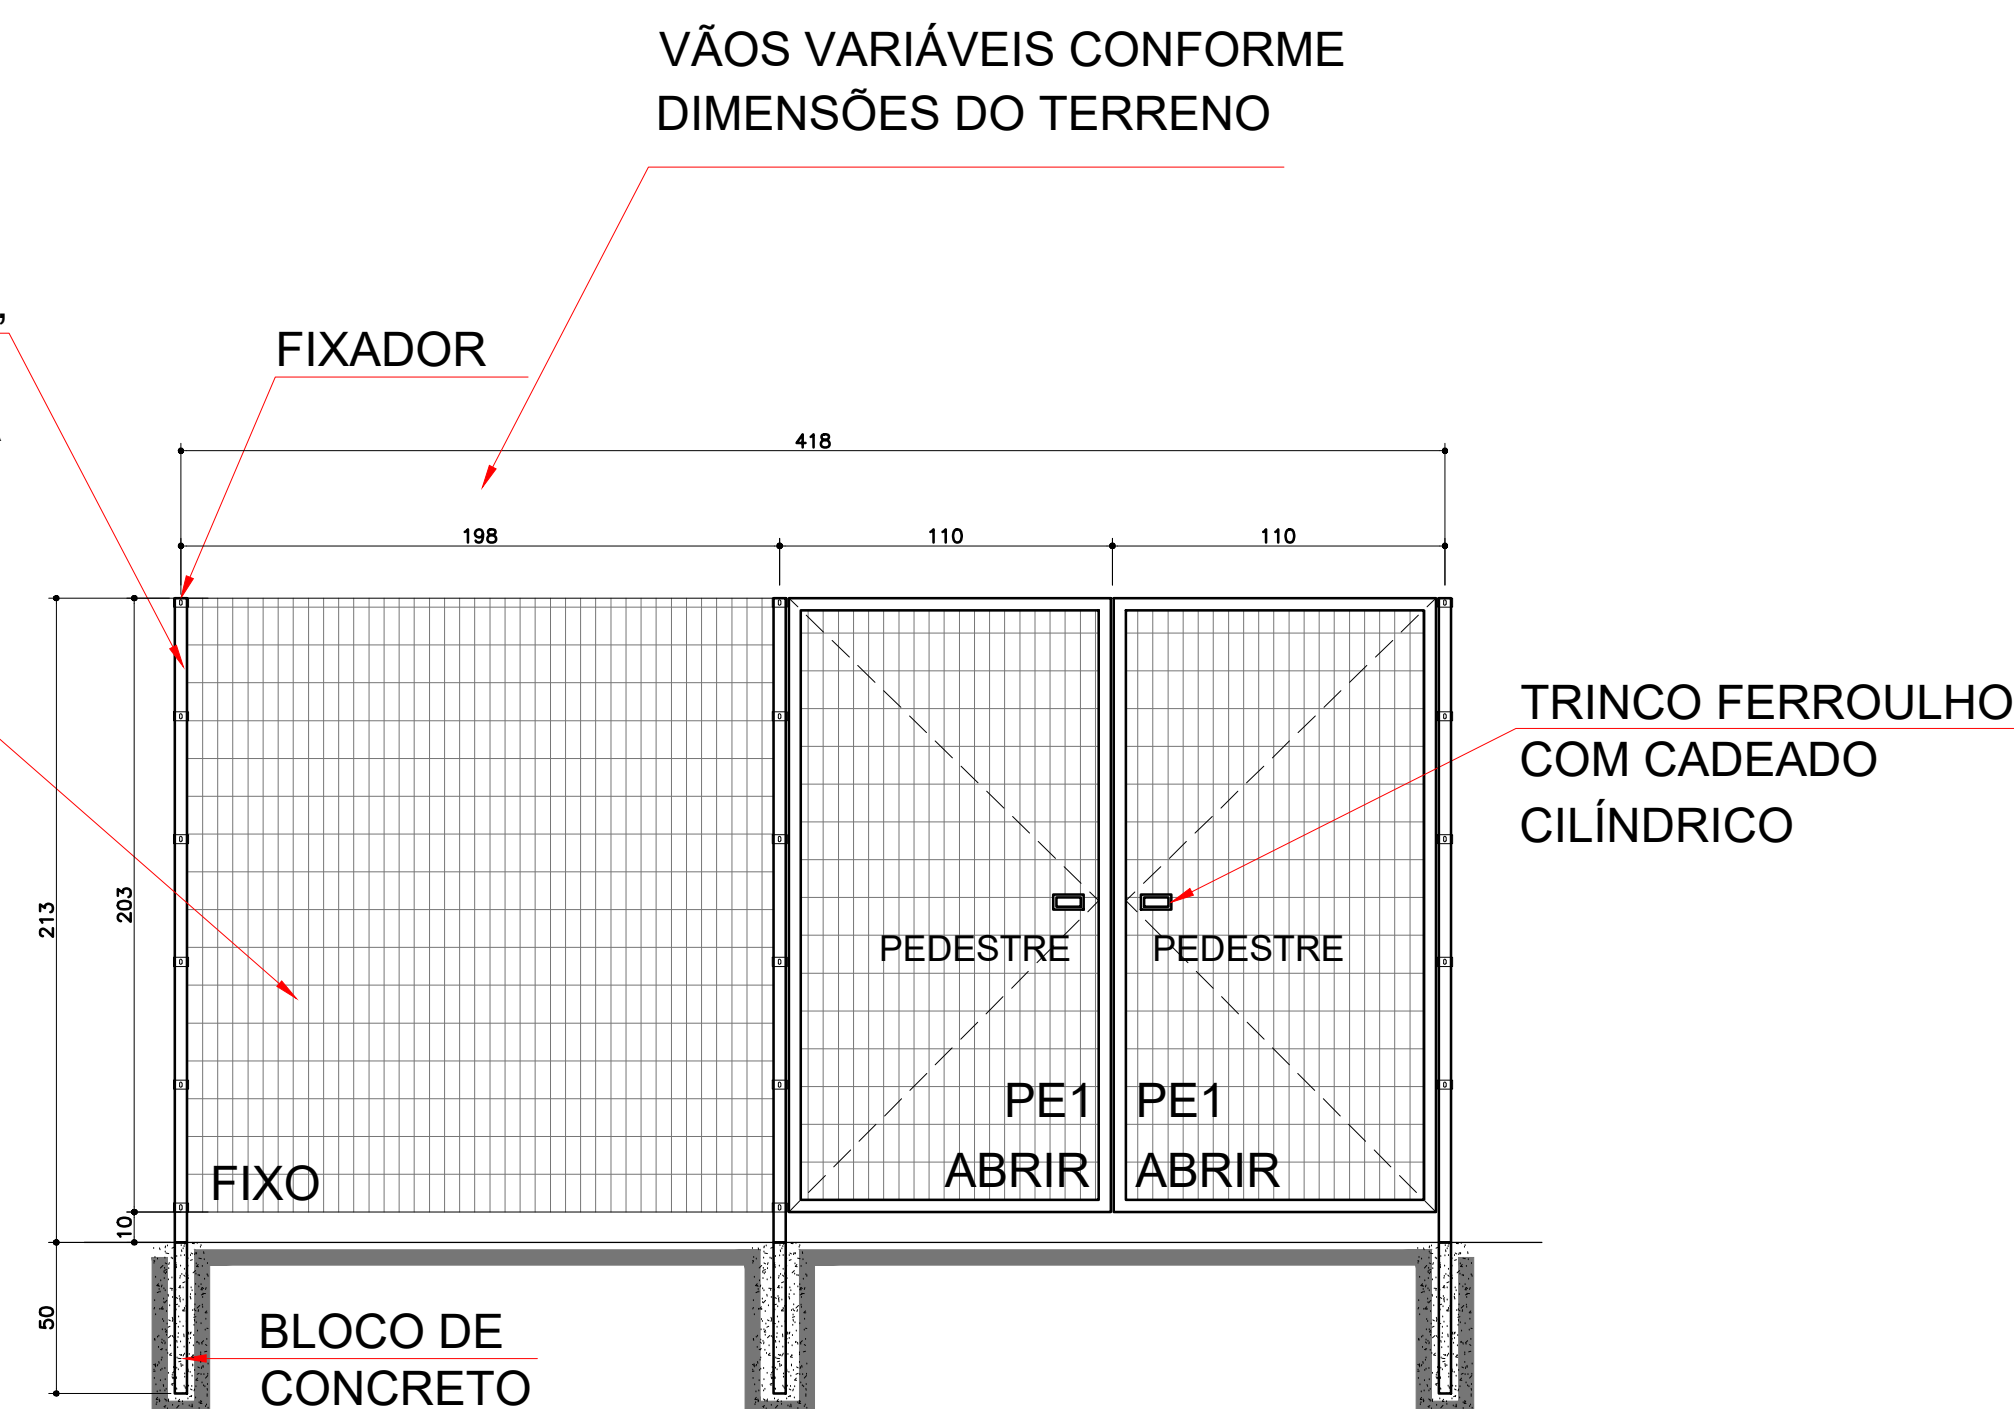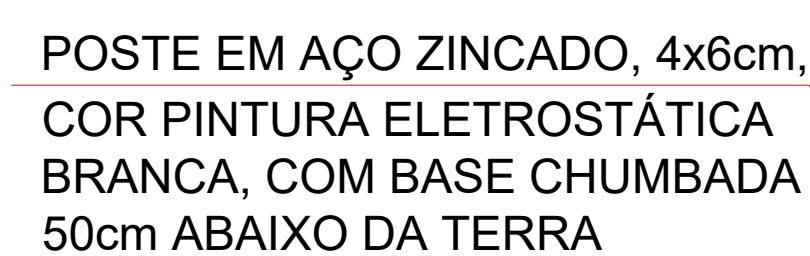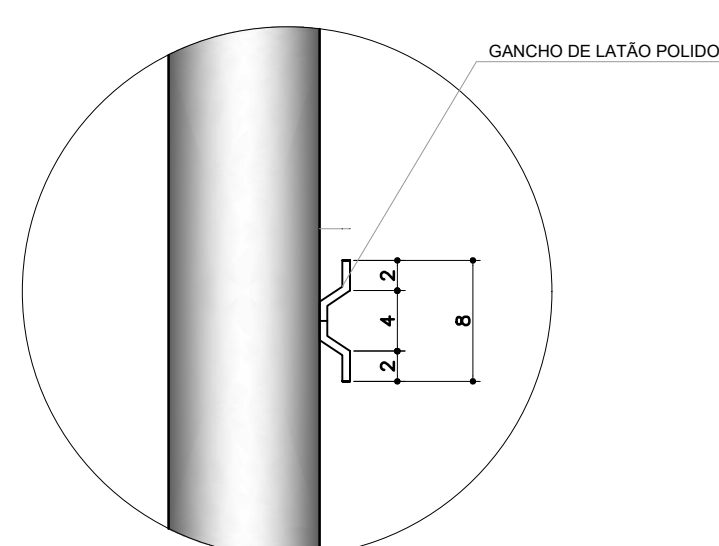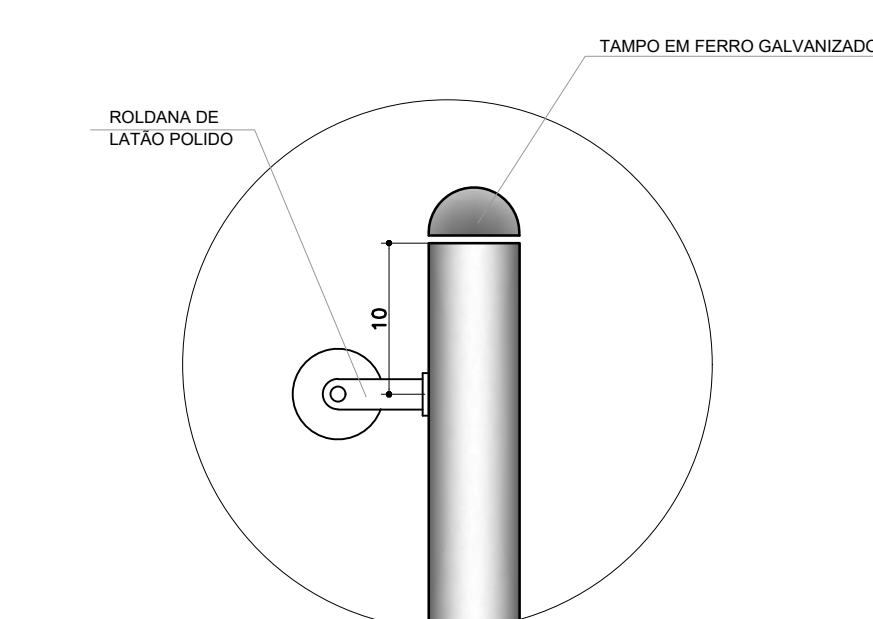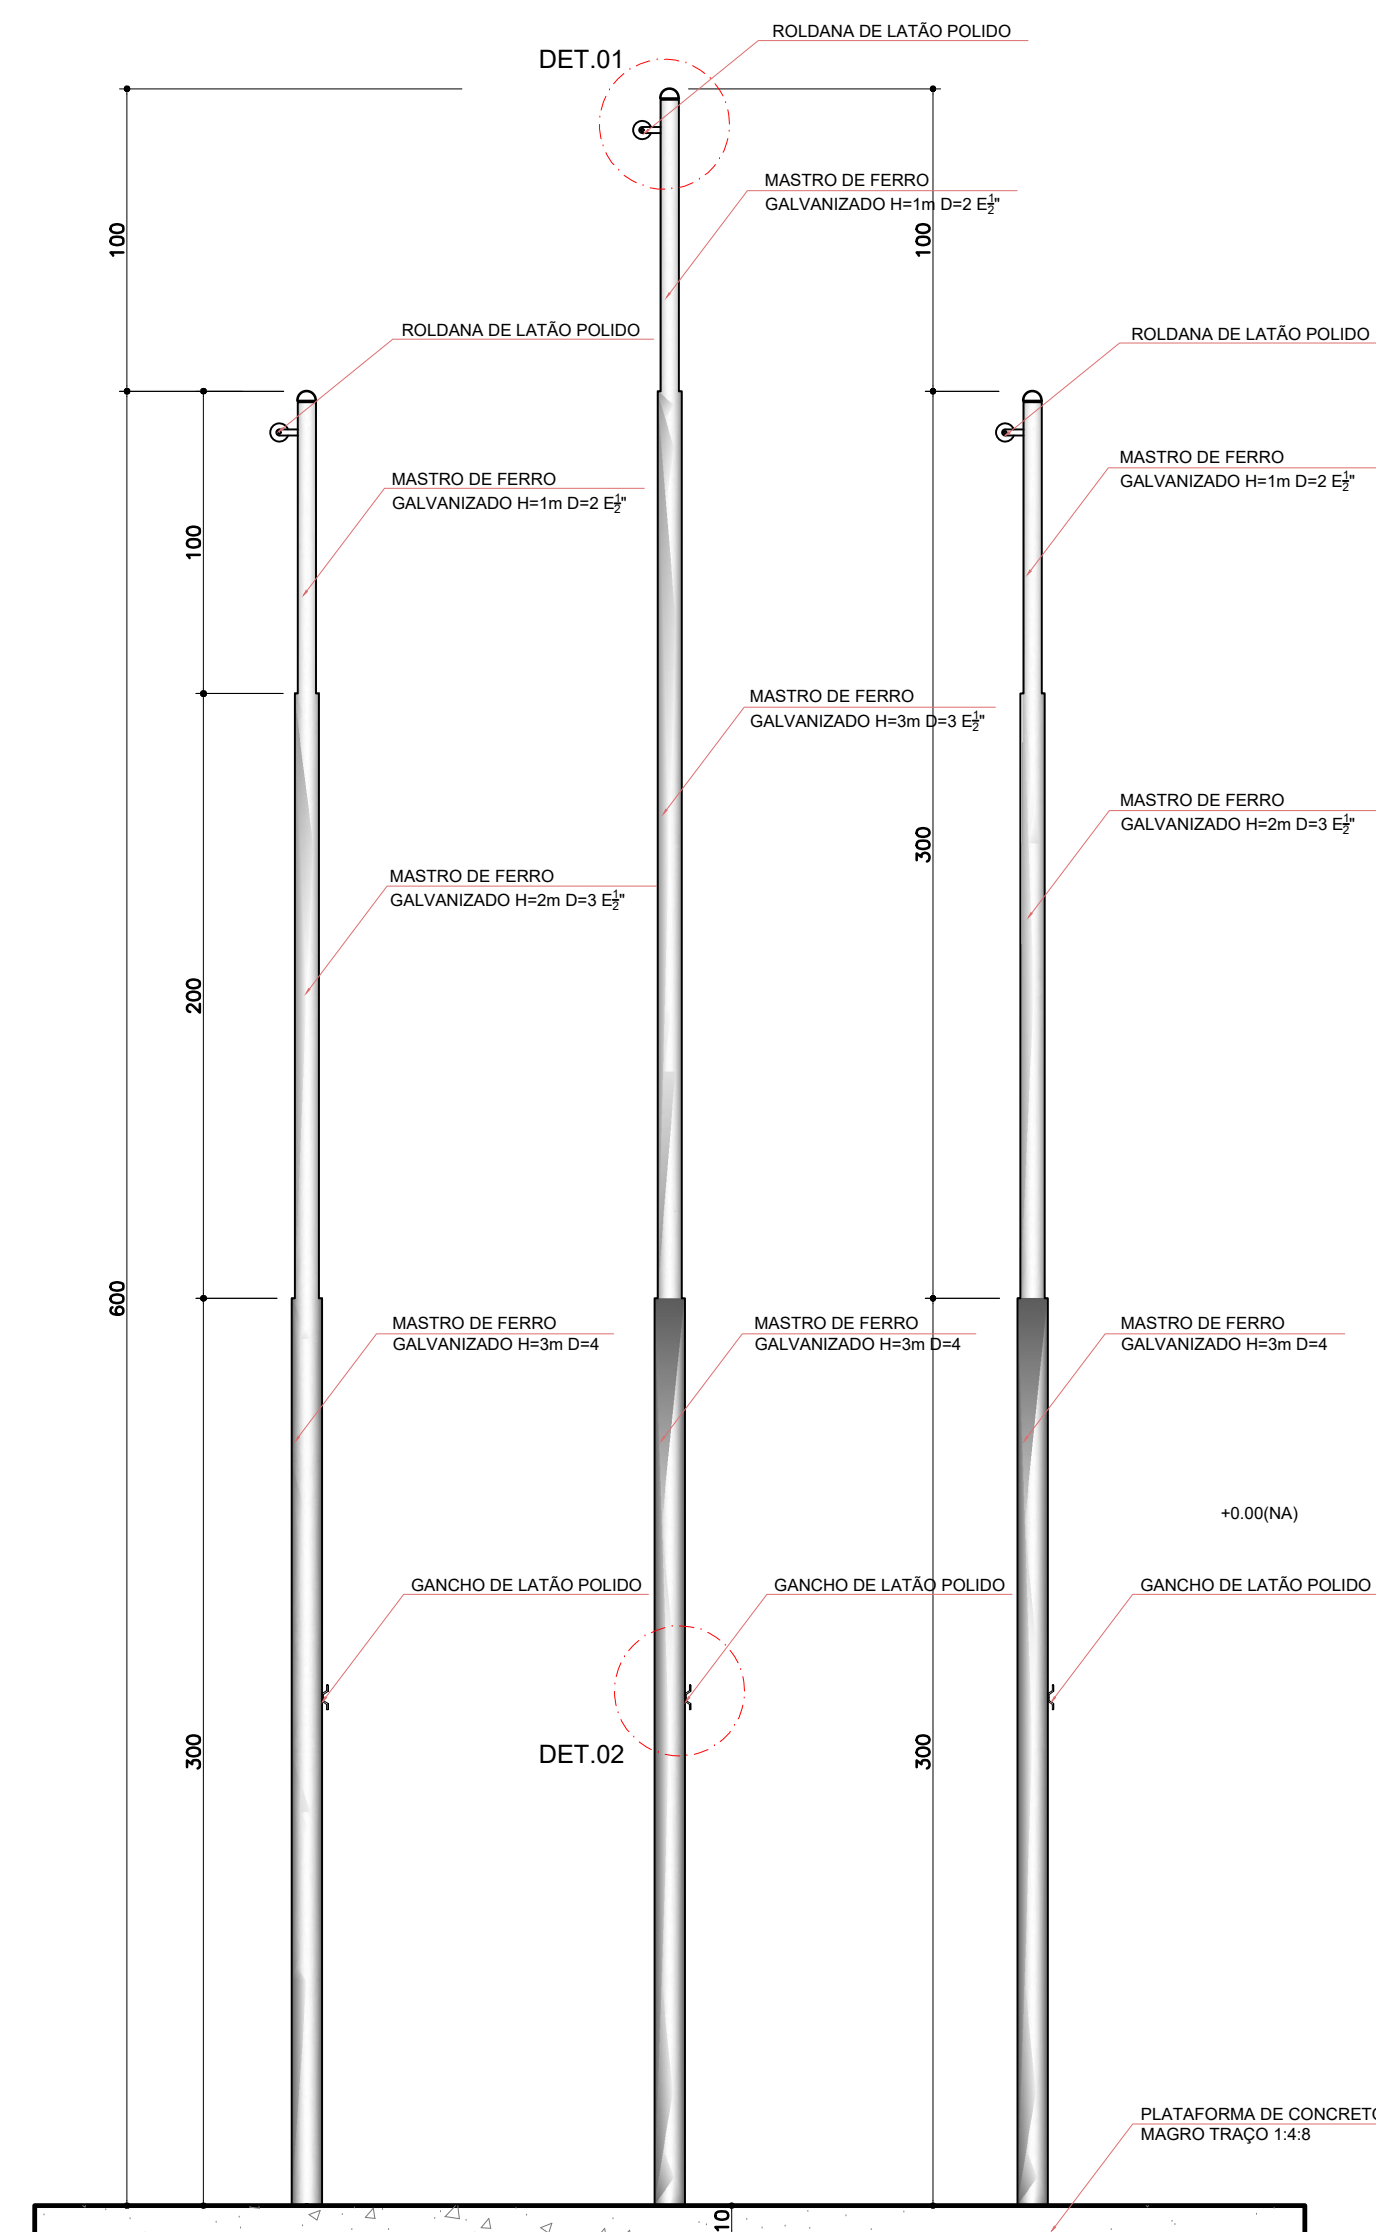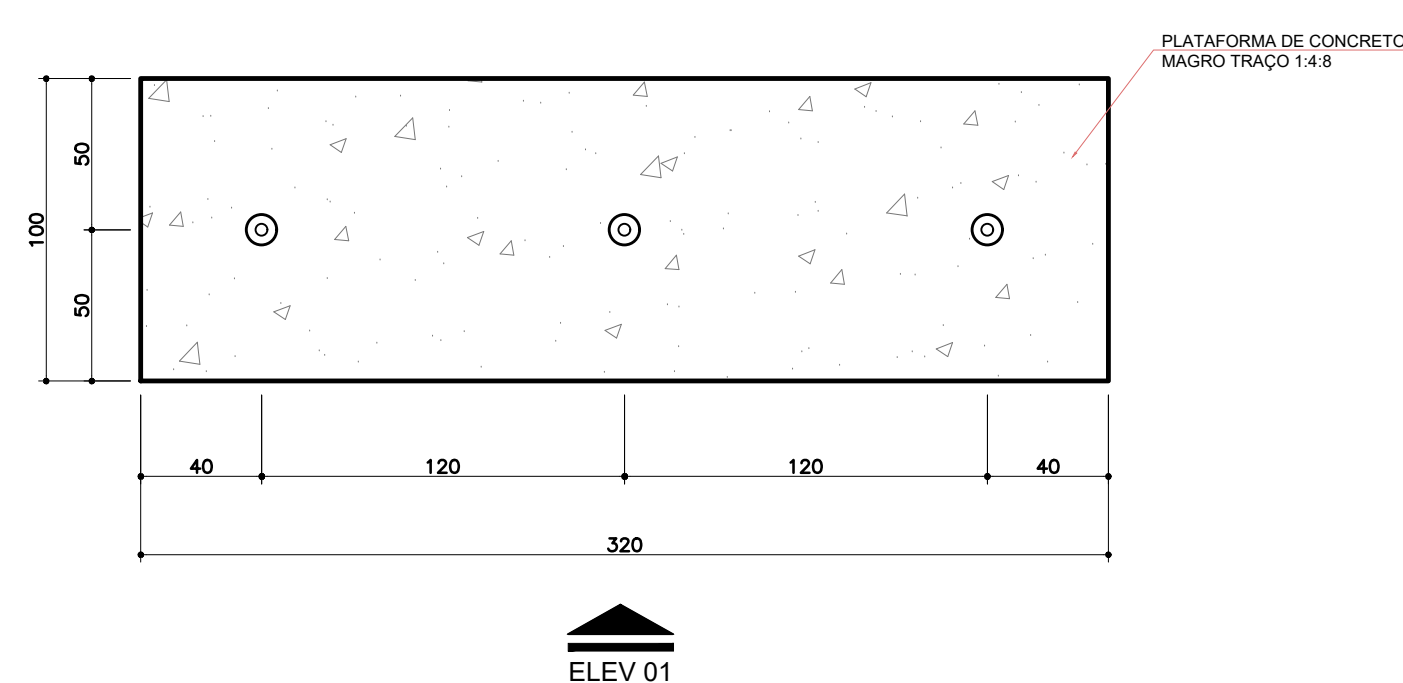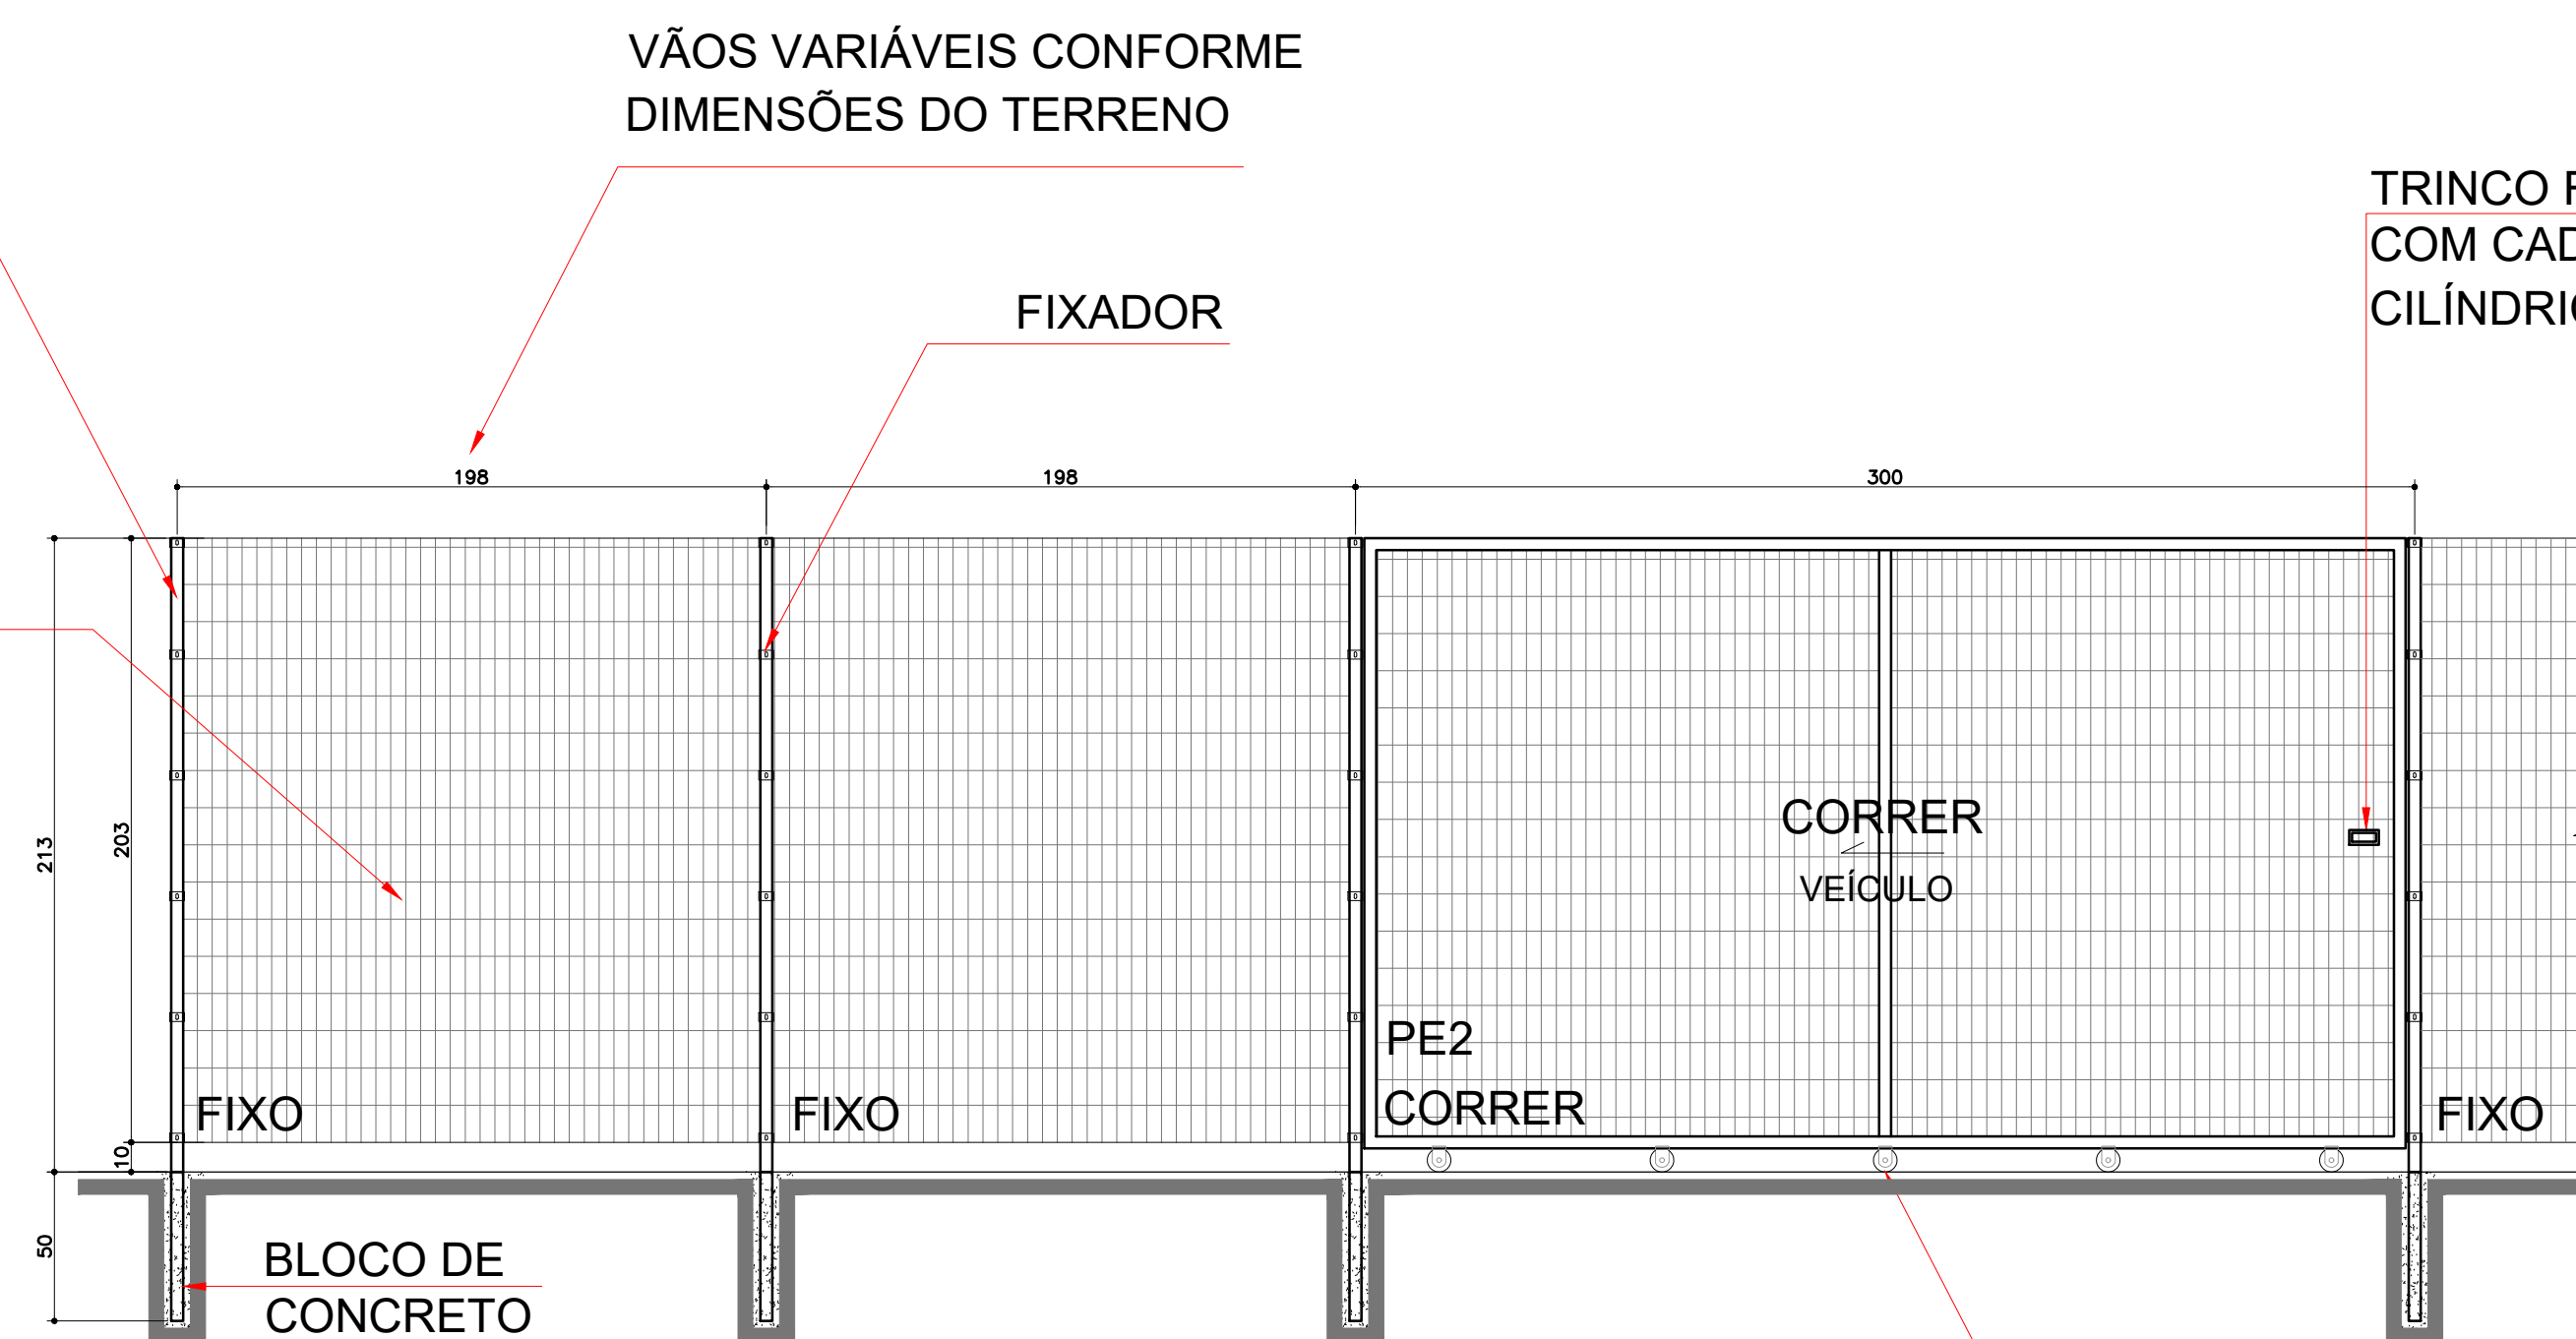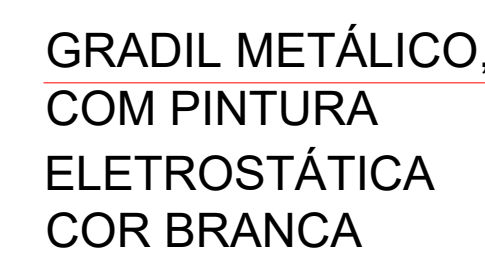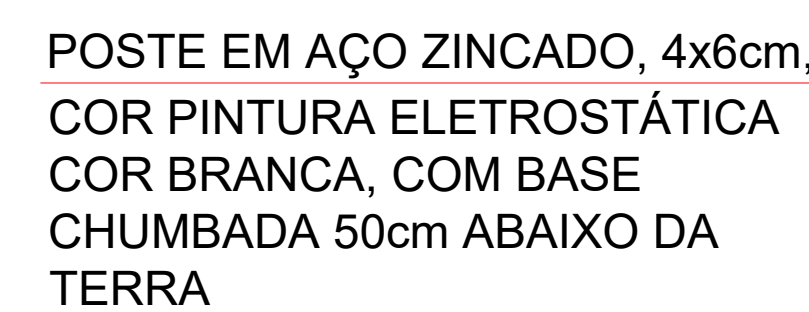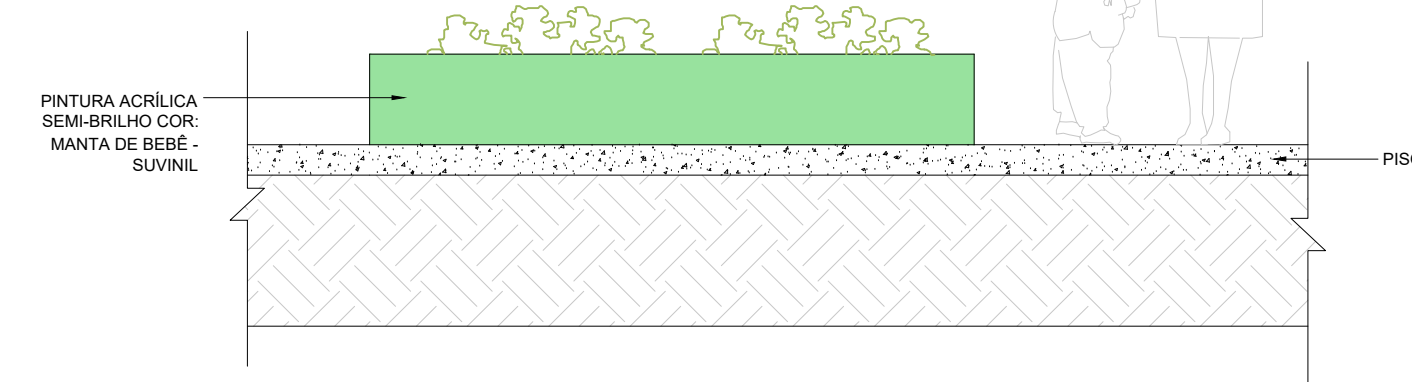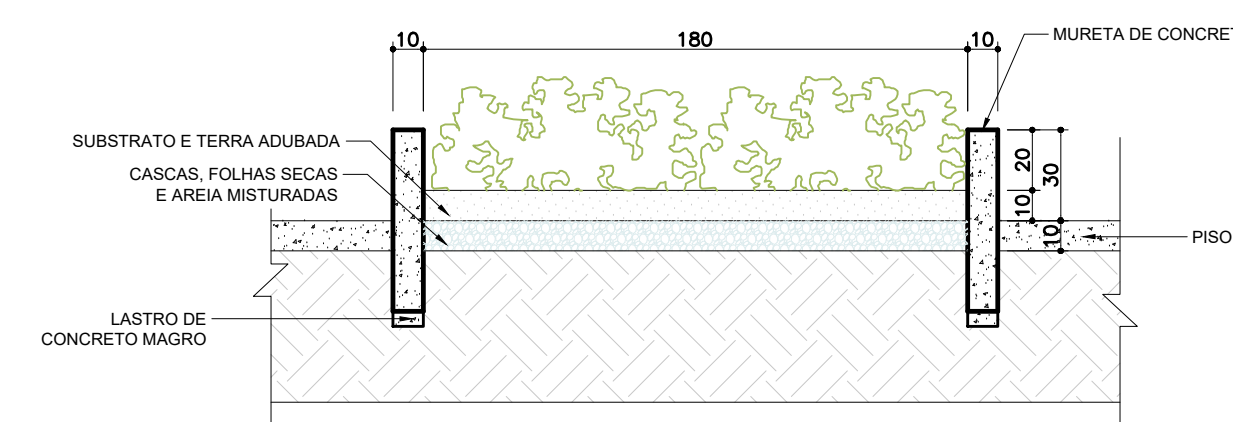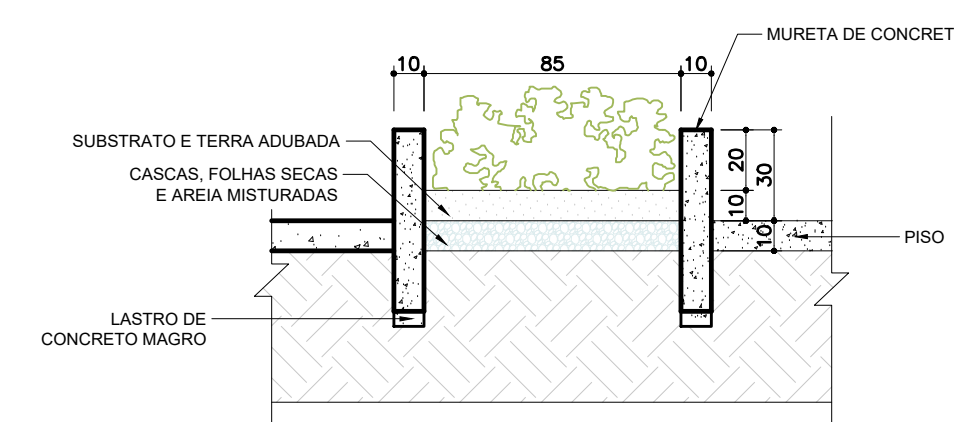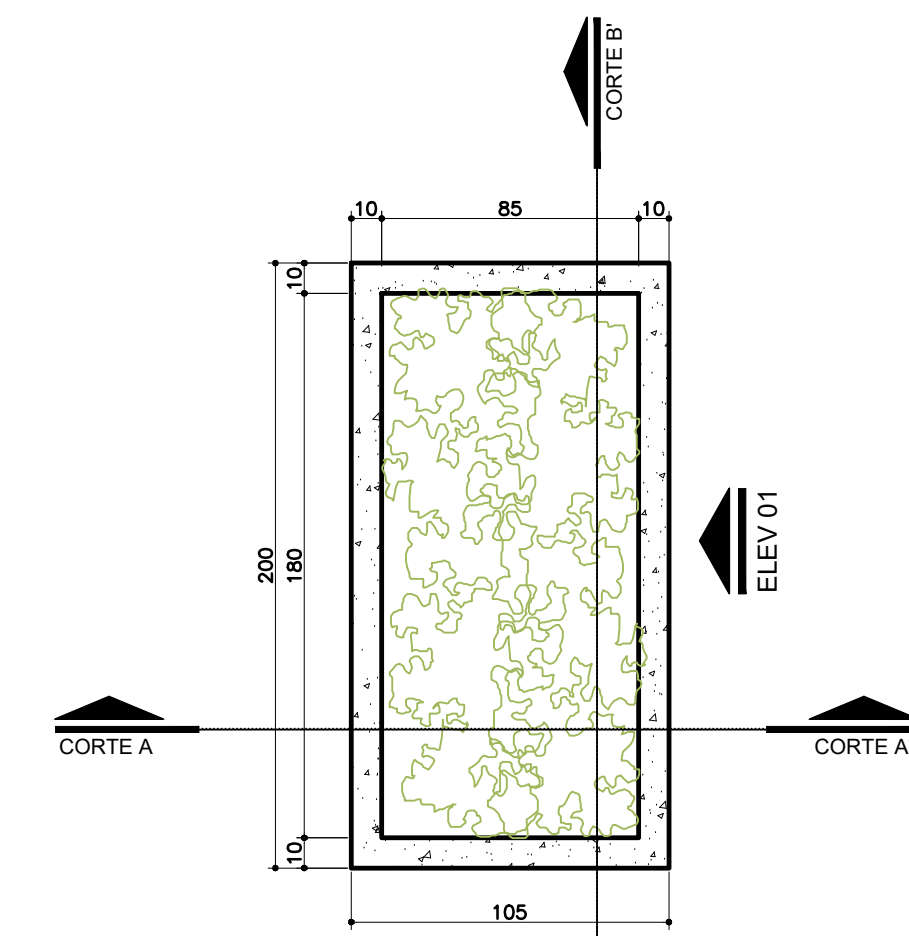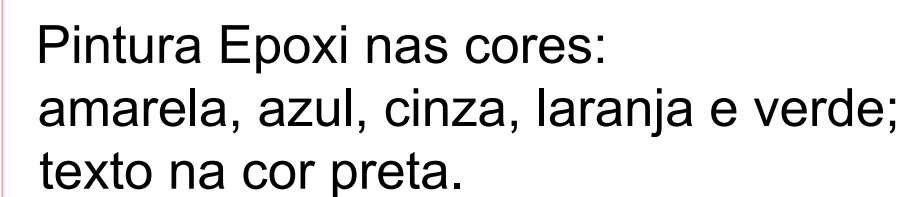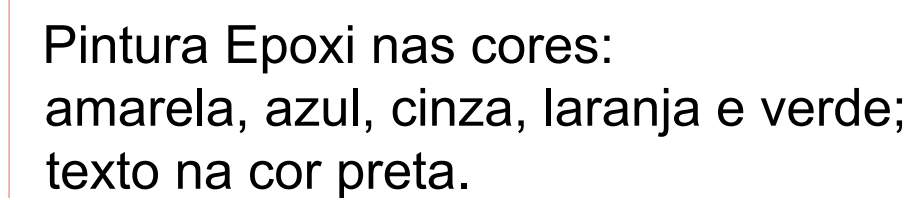


COD.	TIPO DE MATERIAL	SISTEMA	FOLHA	DIMENSÕES (CM)	QUANT.	ACABAMENTO
PE1	PORTÃO DE FERRO - ACESSO PEDESTRE	ABRIR	01	220X203	01	PINTURA ELETROSTÁTICA, COR BRANCA
PE2	PORTÃO DE FERRO - ACESSO VEÍCULOS	CORRER	01	300X203	01	PINTURA ELETROSTÁTICA, COR BRANCA

* DIMENSÃO LINEAR DO GRADIL: 30,00 metros

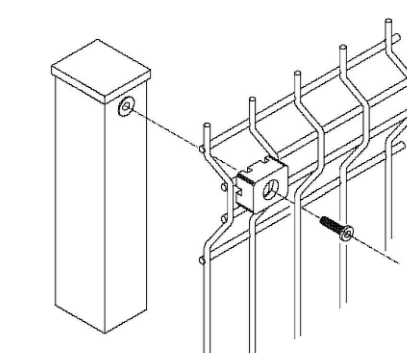

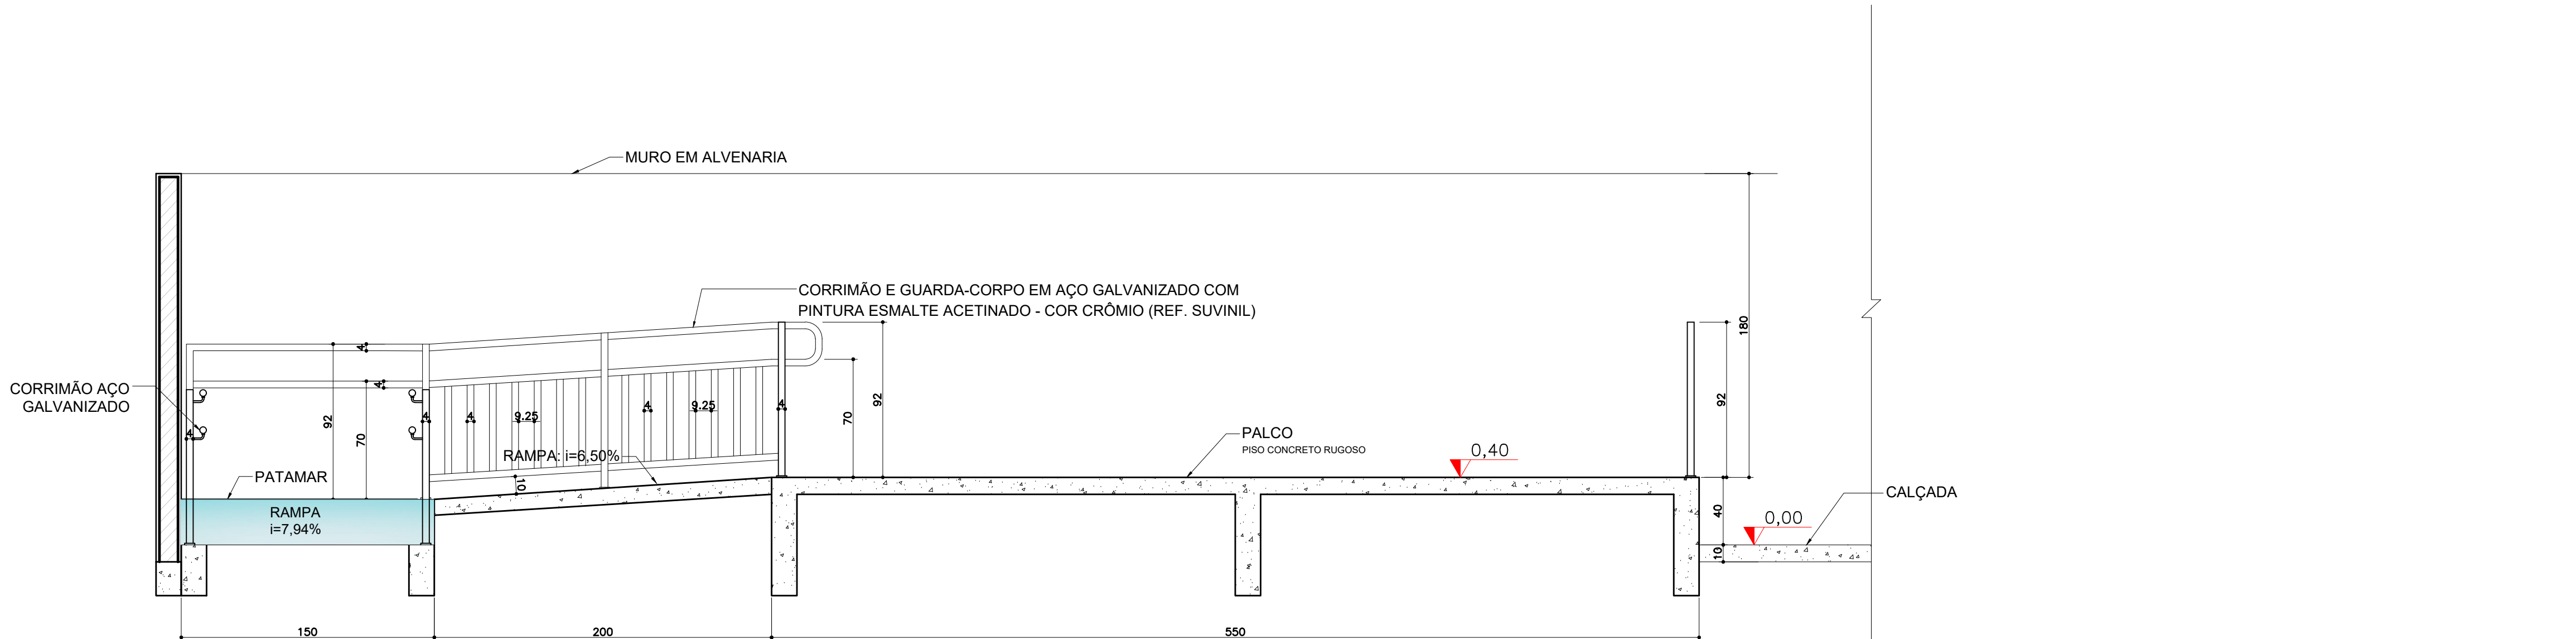
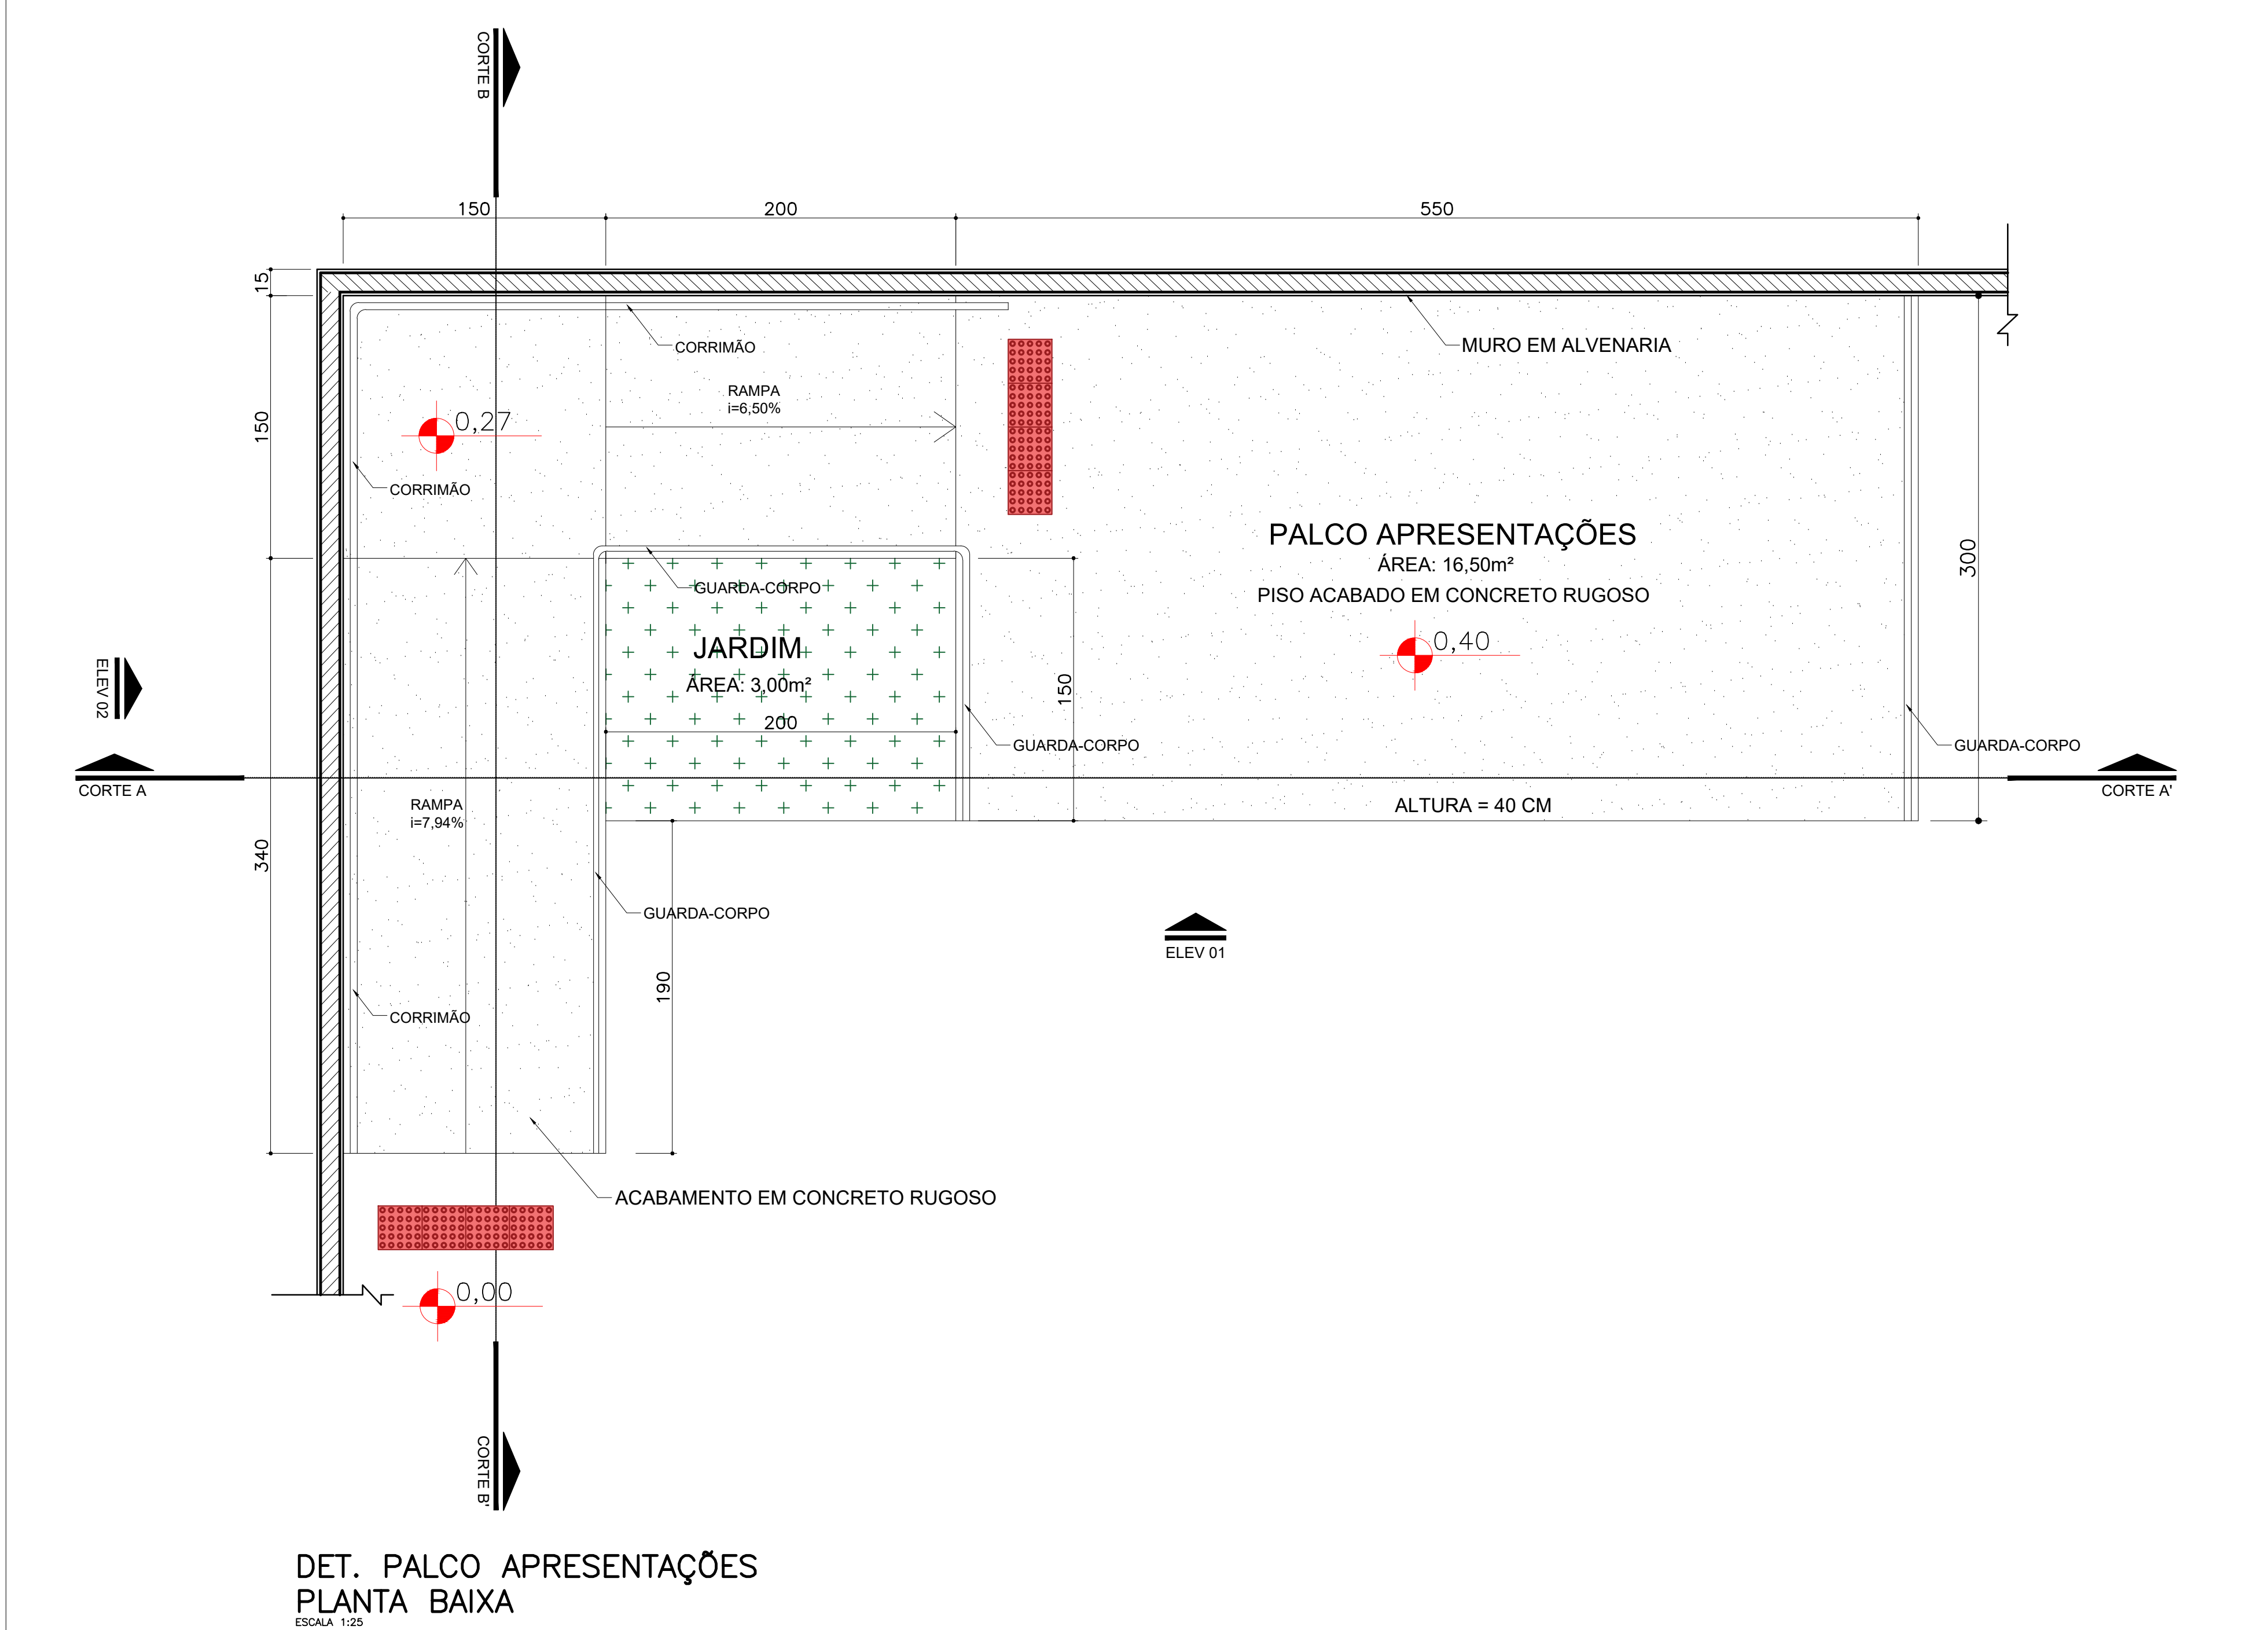


DET. PALCO APRESENTAÇÕES
CORTE AA'
ESCALA 1:25

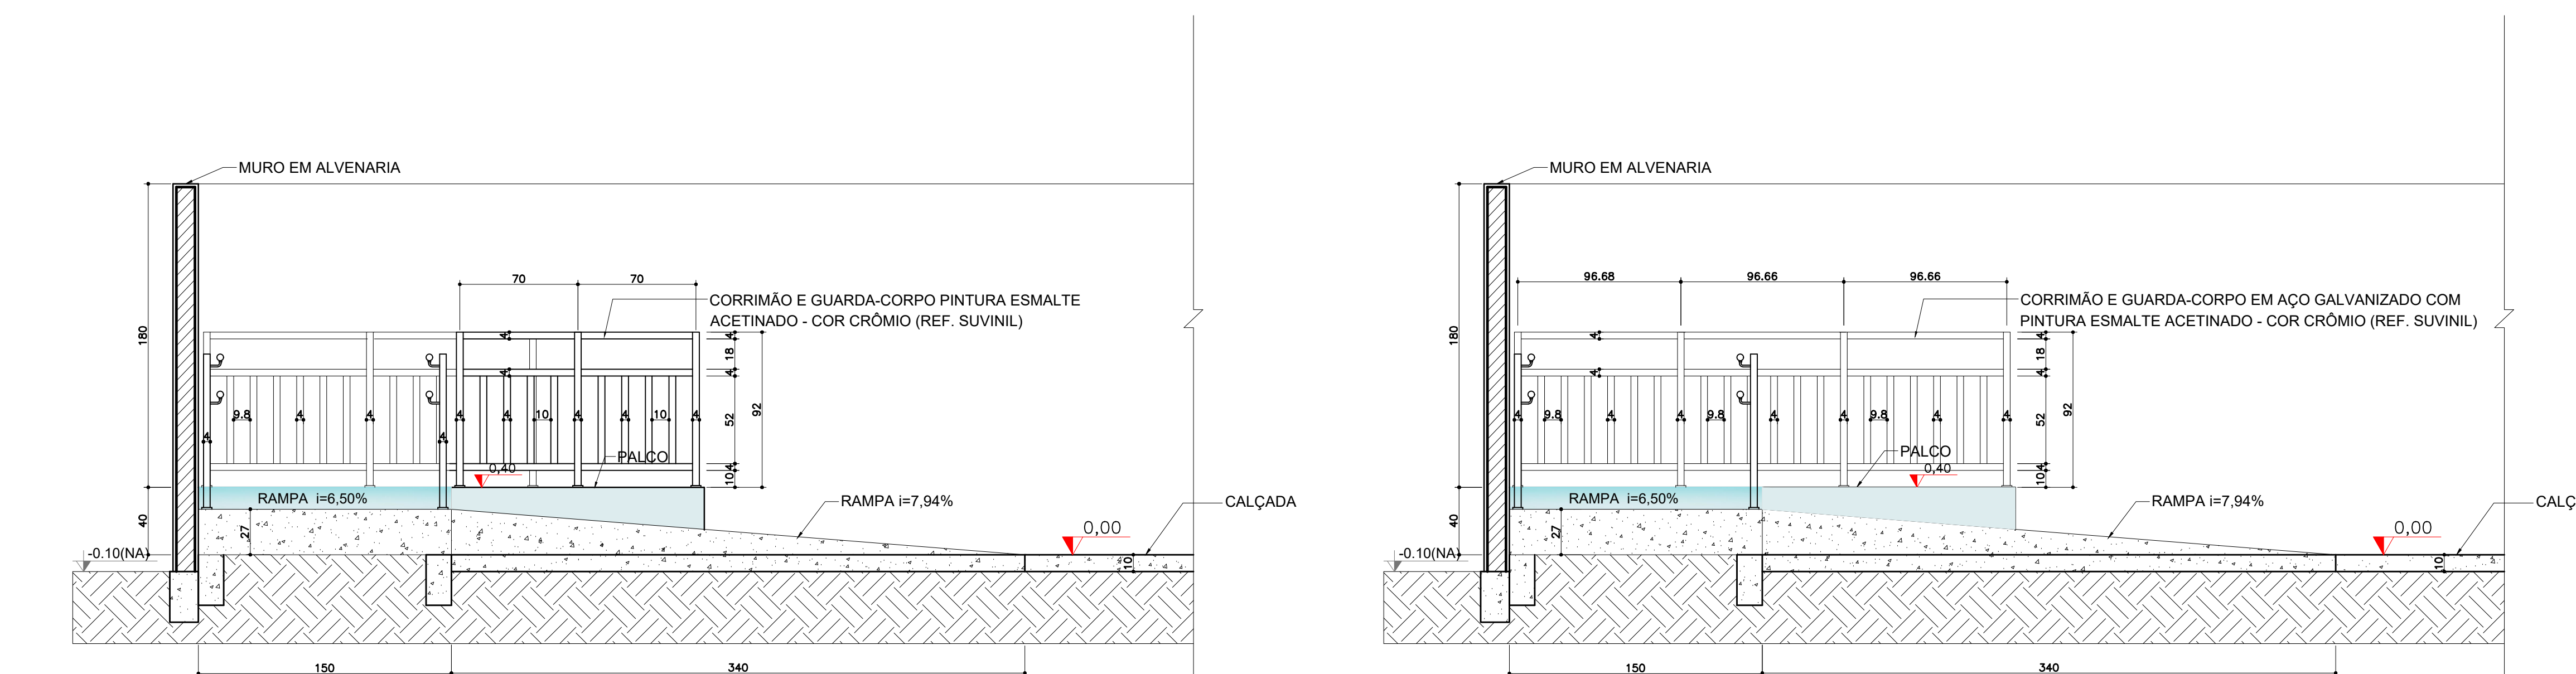


DET. PALCO APRESENTAÇÕES
CORTE BB'
ESCALA 1:25


DET. PALCO APRESENTAÇÕES
ELEVÇÃO 02
ESCALA 1:25

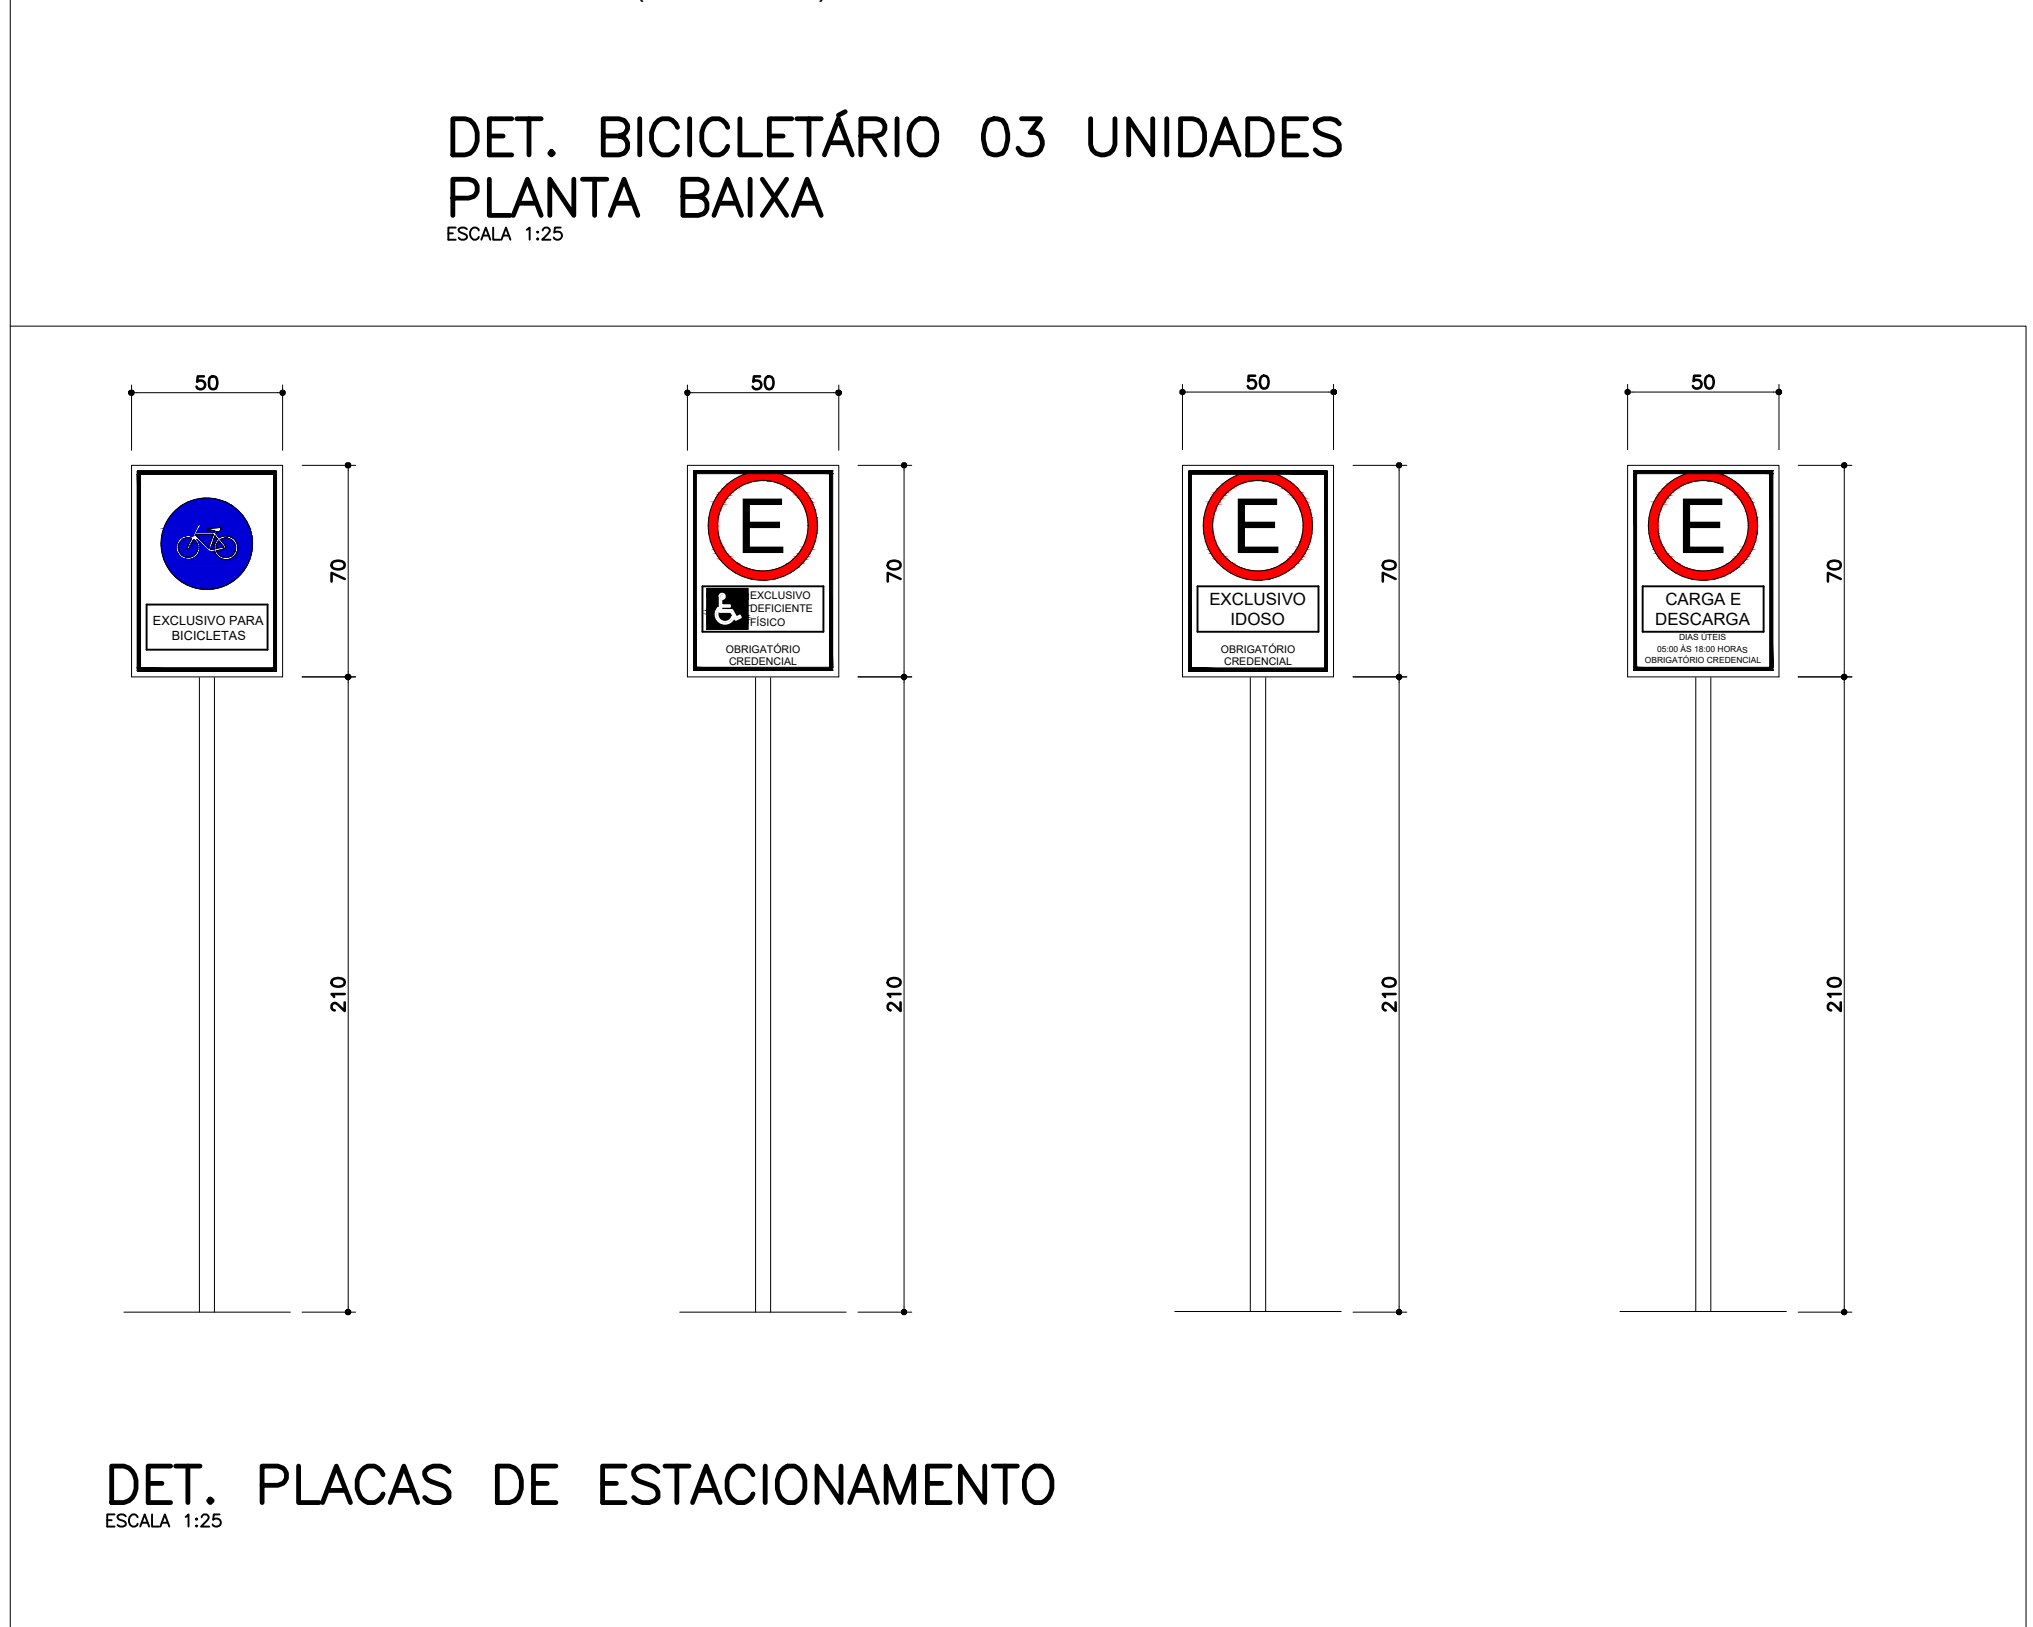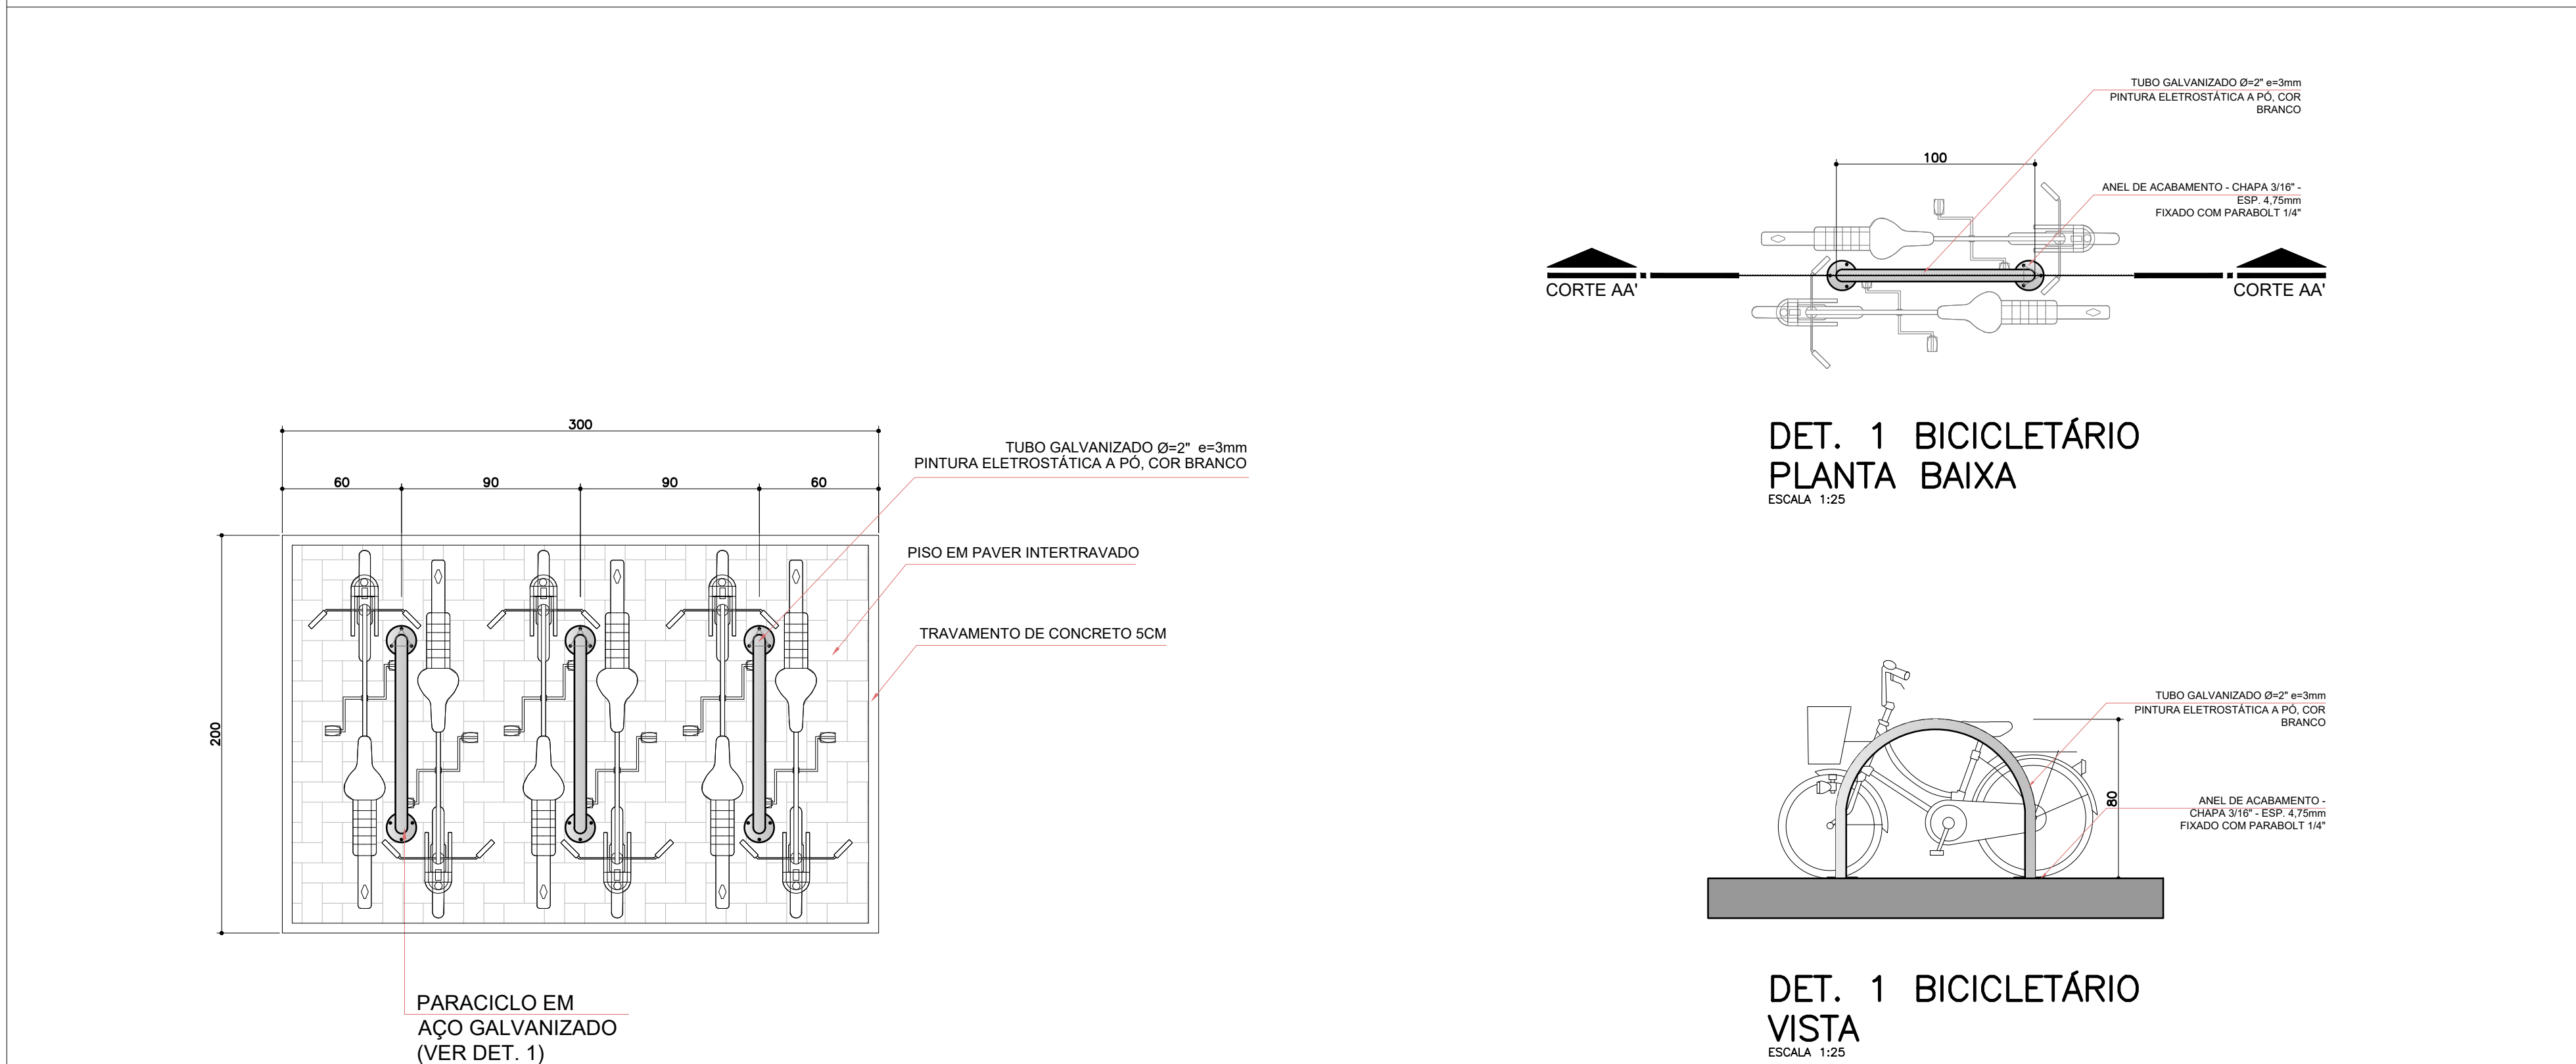


DET. PLACAS DE ESTACIONAMENTO
ESCALA 1:25

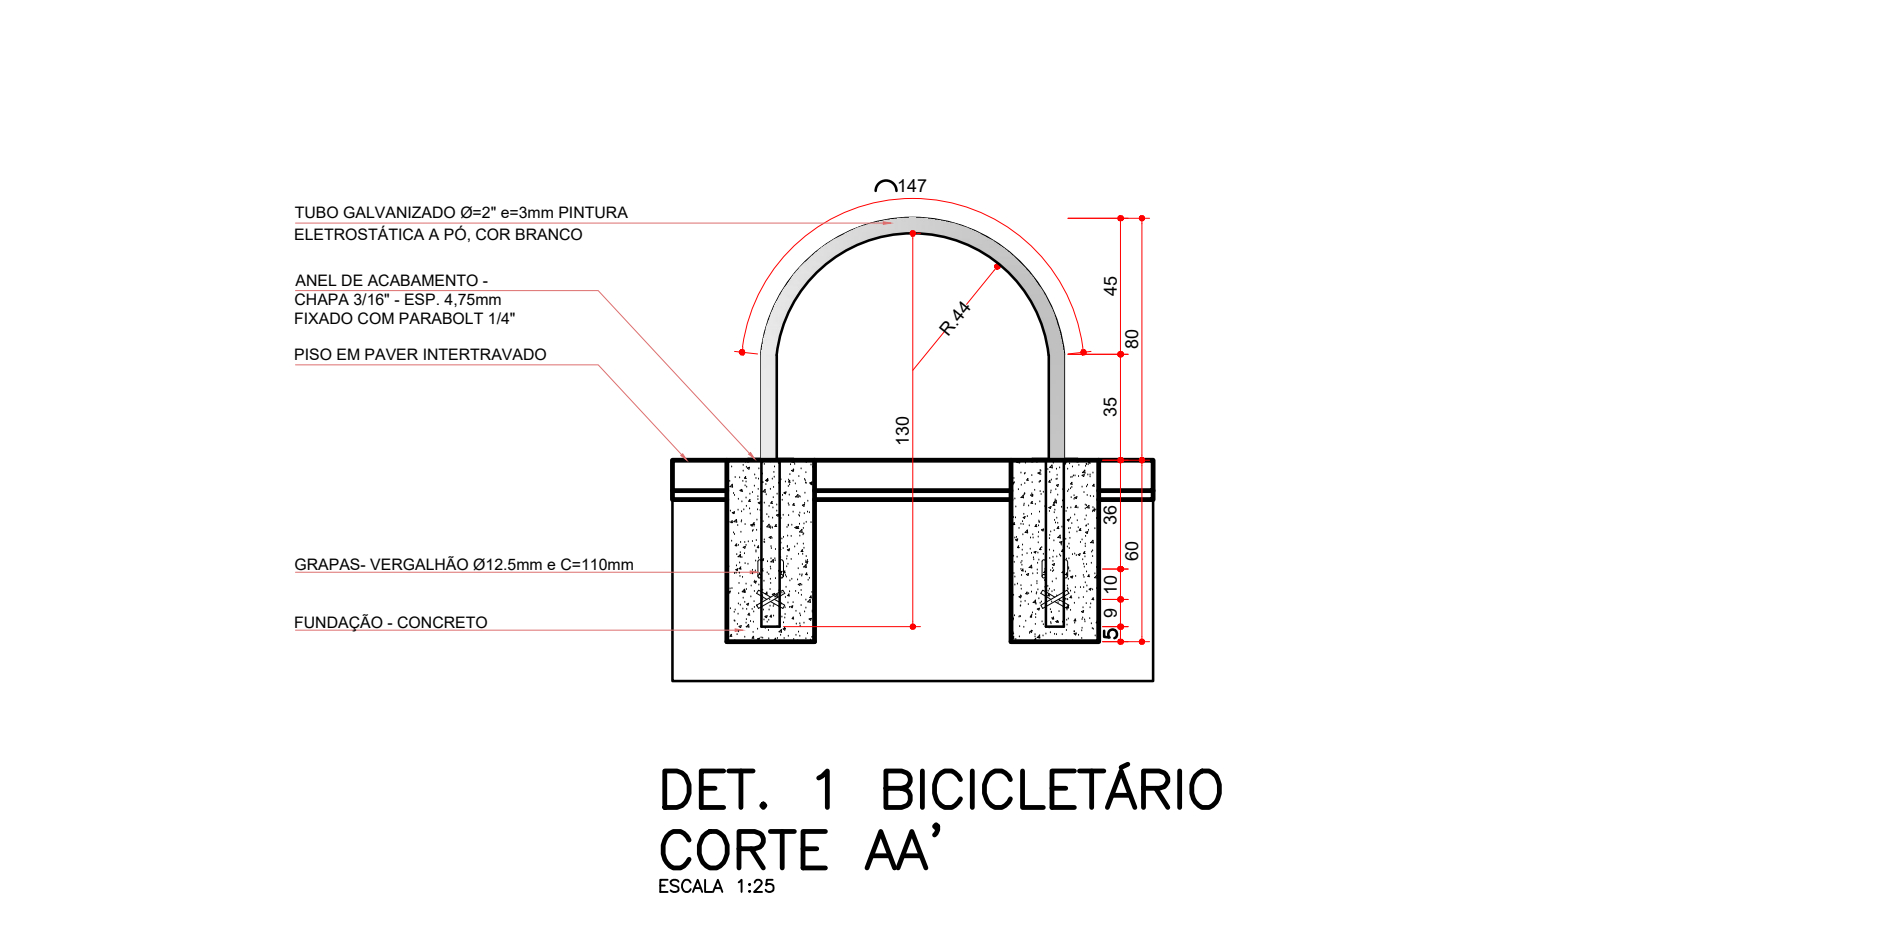


DET. 1 BICICLETÁRIO
CORTE AA'
ESCALA 1:25

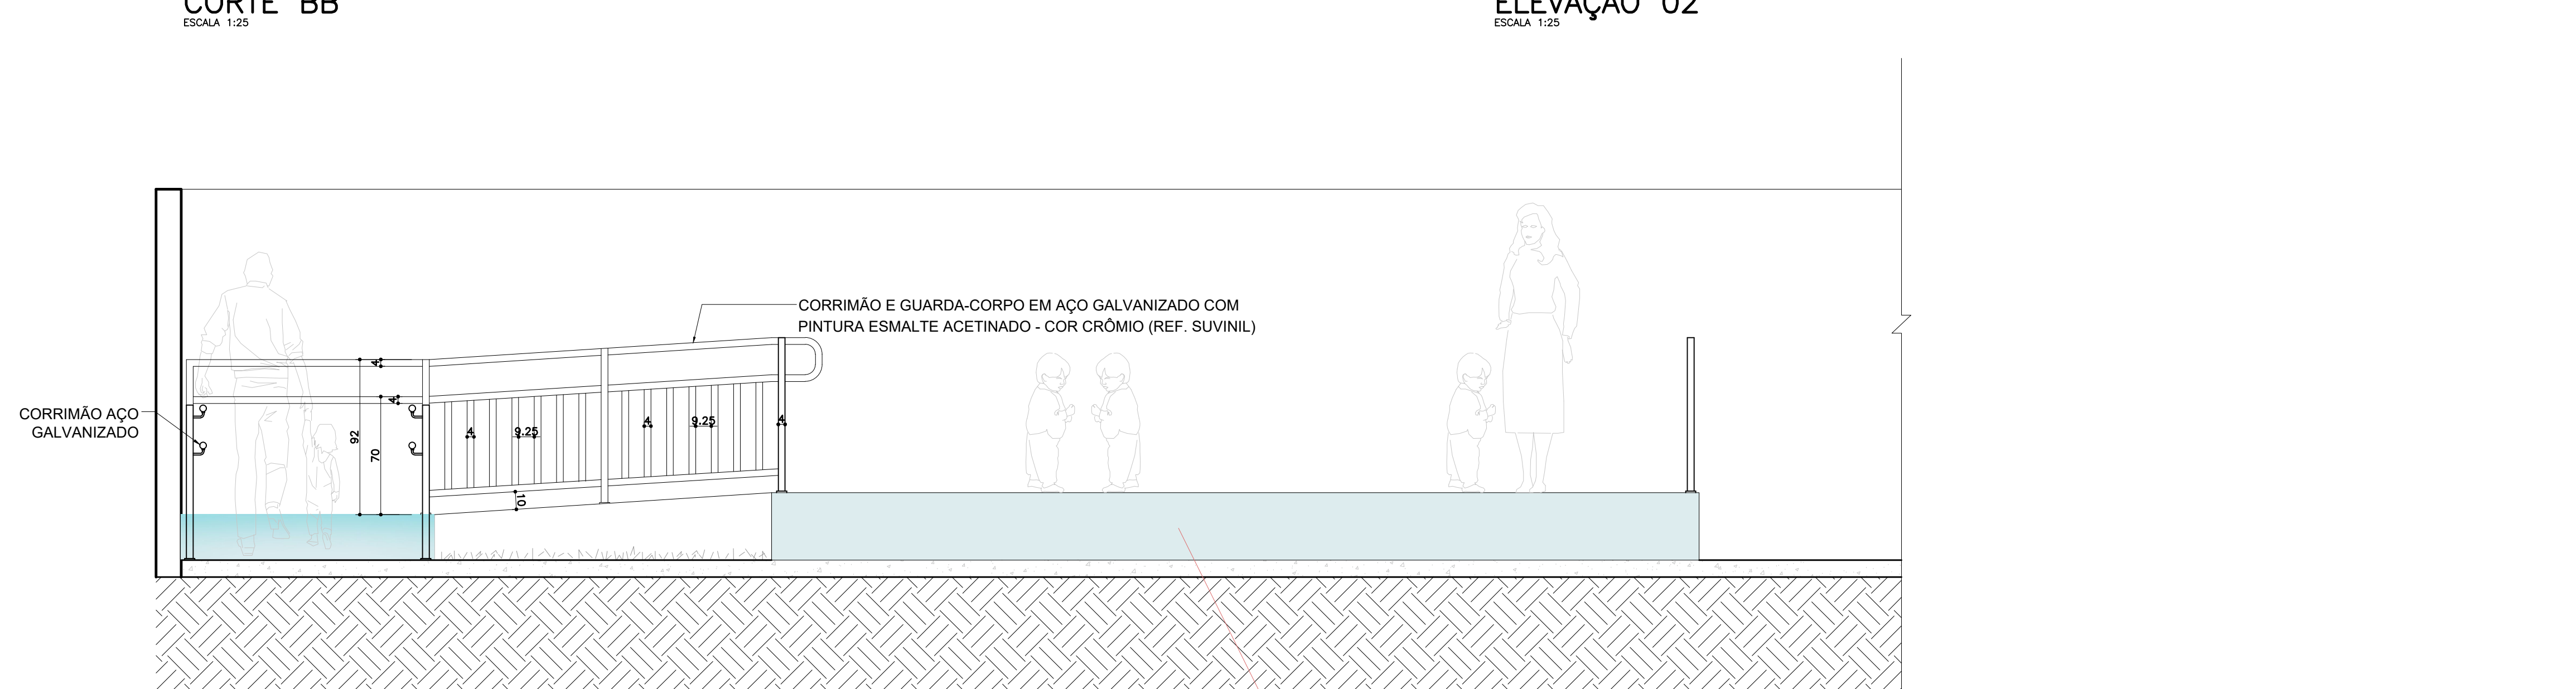


DET. PALCO APRESENTAÇÕES
ELEVÇÃO 01
ESCALA 1:25

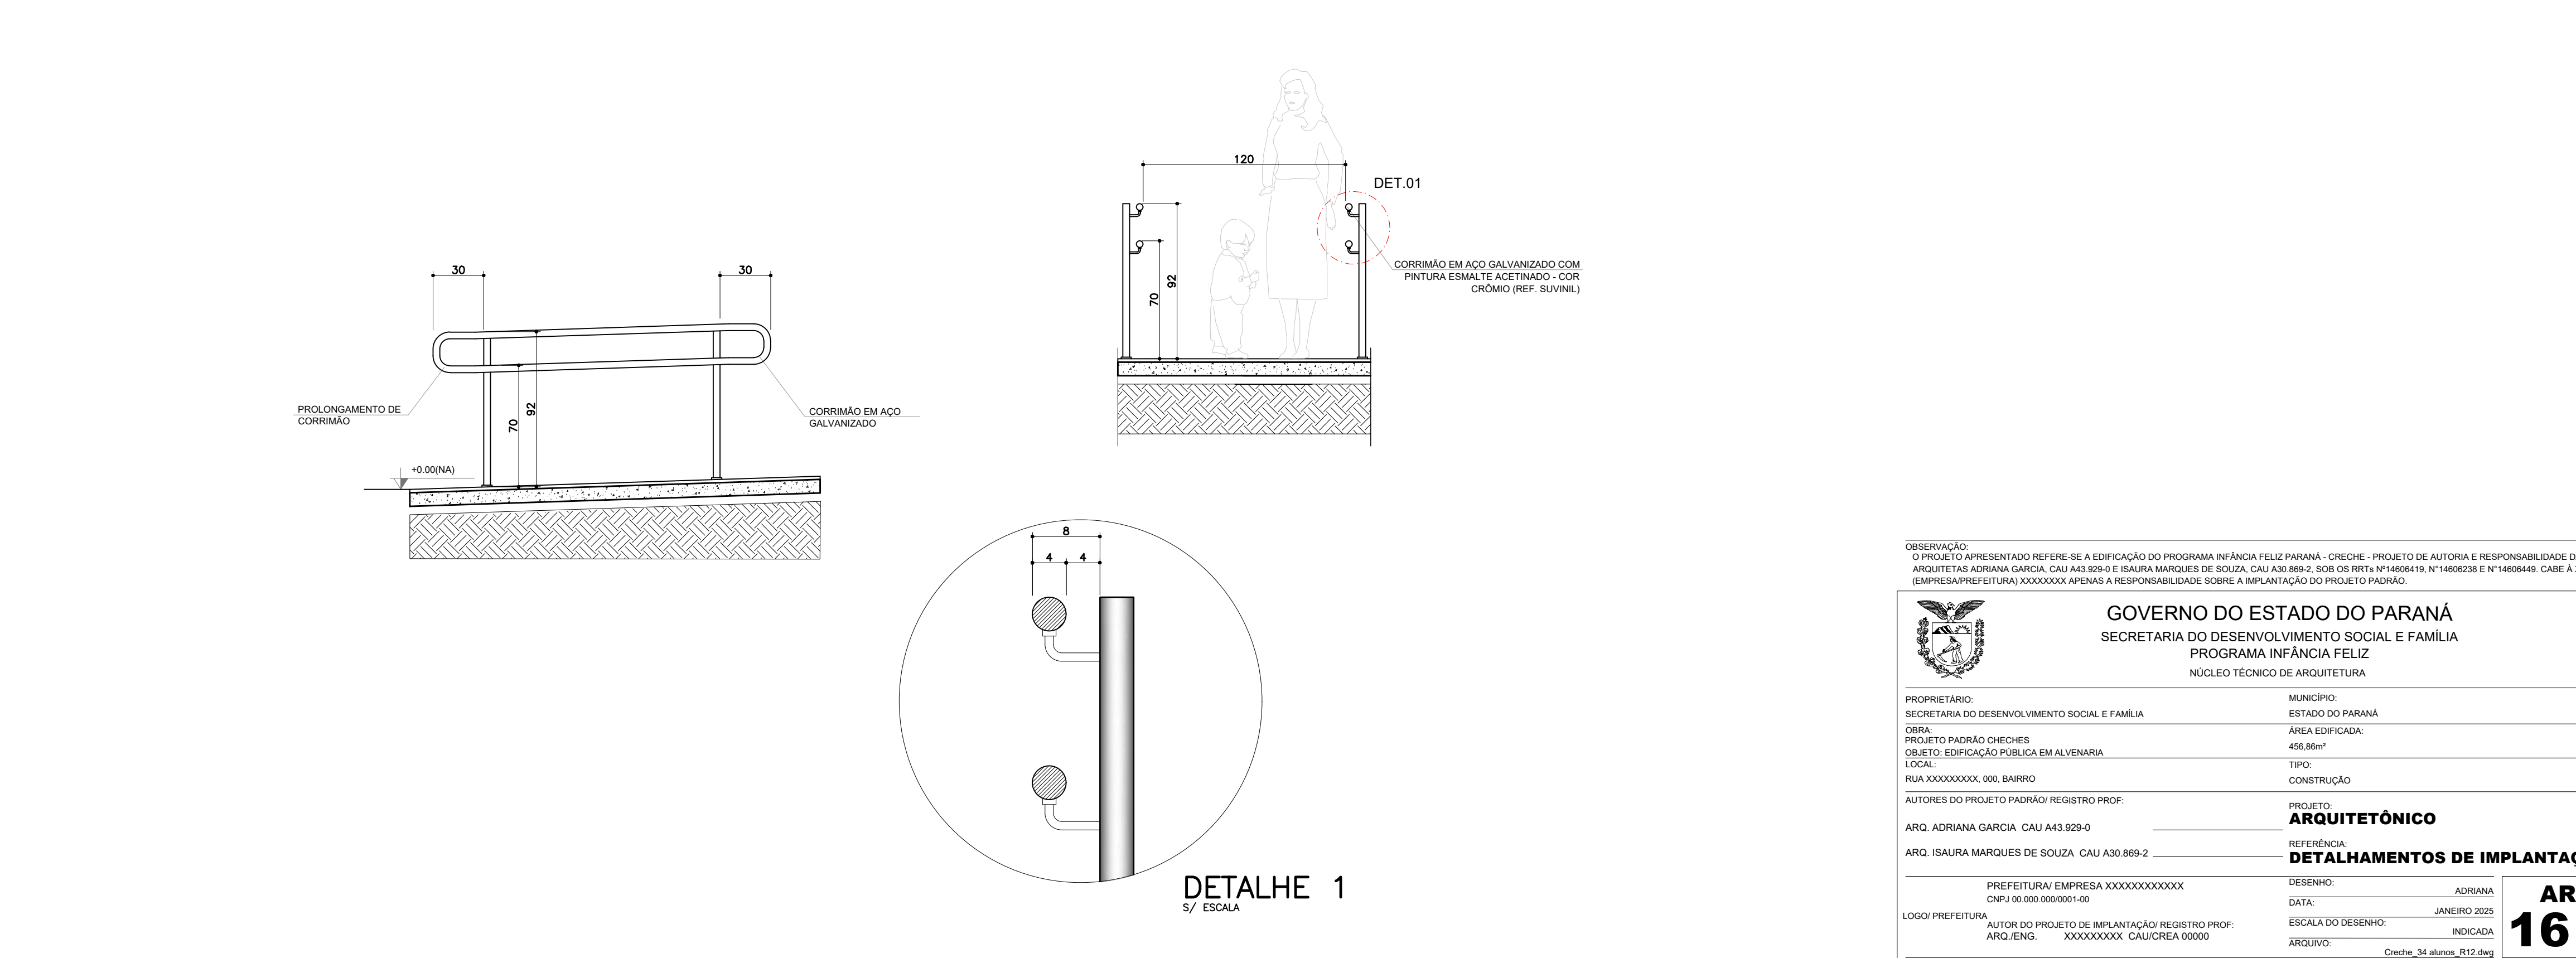

OBSERVAÇÃO: O PROJETO APRESENTADO REFINA-SE A EDIFICAÇÃO DO PROGRAMA INFÂNCIA FELIZ PARANÁ. CRIE-SE PROJETO DE AUTORIA E RESPONSABILIDADE DAS ARQUITETAS ADRIANA GARCIA, CAU 443.923-0 E ISABELA MARGUES DE SOUZA, CAU 420.895-2, CRIE-SE PROJETO DE AUTORIA E RESPONSABILIDADE DAS EMPRESAS PREFEITURA E PREFEITURA XXXXXXXX APENAS A RESPONSABILIDADE SOBRE A IMPLANTAÇÃO DO PROJETO PROGRAM.			
GOVERNO DO ESTADO DO PARANÁ SECRETARIA DO DESENVOLVIMENTO SOCIAL E FAMÍLIA PROGRAMA INFÂNCIA FELIZ NÚCLEO TÉCNICO DE ARQUITETURA			
PROPRIETÁRIO: SECRETARIA DO DESENVOLVIMENTO SOCIAL E FAMÍLIA	MUNICÍPIO: ESTADO DO PARANÁ	PROJETO: ARQUITETÔNICO	DETALHAMENTO DE IMPLANTAÇÃO
OBRA: PROJETO PADRÃO DE OBRAS	ÁREA EDIFICADA: 498,80m²	DATA: JANEIRO 2023	ARQ. 16 20
OBJETO: EDIFICAÇÃO PÚBLICA EM ALVENARIA	TIPO: CONSTRUÇÃO	INDICAÇÃO: INDICAÇÃO	
LOCAL: RUA XXXXXXXX, 000, BAIRRO	PROJETO: ARQUITETÔNICO	ARQUITETO: ADRIANA	
AUTORES DO PROJETO PADRÃO: REGISTRO PROF: ARQ. ADRIANA GARCIA, CAU 443.923-0 ARQ. ISABELA MARGUES DE SOUZA, CAU 420.895-2	PROJETO: ARQUITETÔNICO	ARQUITETO: ADRIANA	
PREFEITURA EMPRESA XXXXXXXX CHUVA XXXXXXXX-00	PROJETO: ARQUITETÔNICO	ARQUITETO: ADRIANA	
LOGO PREFEITURA	PROJETO: ARQUITETÔNICO	ARQUITETO: ADRIANA	
AUT. ENG. XXXXXXXX CAUGREIA 00000	PROJETO: ARQUITETÔNICO	ARQUITETO: ADRIANA	

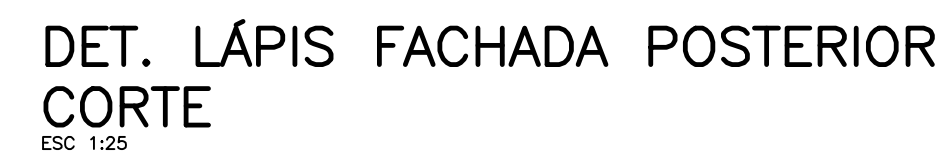


		GOVERNO DO ESTADO DO PARANÁ SECRETARIA DO DESENVOLVIMENTO SOCIAL E FAMÍLIA PROGRAMA INFÂNCIA FELIZ NÚCLEO TÉCNICO DE ARQUITETURA	
PROPOSTA DE SECRETARIA DO DESENVOLVIMENTO SOCIAL E FAMÍLIA		ADMINISTRO ESTADO DO PARANÁ	
OBJETO: PROJETO PADRÃO CRECHES		ÁREA EDPICADA 456,00M ²	
OBJETO: EDPICACÃO PÚBLICA EM ALVENARIA, LÓGICA, ILUMINAÇÃO, VENTILAÇÃO, AQUECIMENTO, ETC.		TIPO CONTRATO	
RUA XXXXXXXXX, 000, BARROIO		PRELIMINAR ARQUITETÔNICO	
AUTORES DO PROJETO PADRÃO REGISTRO PROJ: ARQ. ADRIANA CARVALHA CAU 443.399-2		REFERÊNCIA: CBR 24.000-00	
ARG. (ÁREA MÍNIMA DE DESPESA, CAU 443.399-2) PRELÍFETURA DE DOURADOS, XXXXXXXXXXXXXXXXXX CAV. 14.000-00000-00		DESENHO ADRIANA	
LÓGICA PREFEITURA: ARG. ENG. XXXXXXXXXXXX CALDEIRA 00000		DATA 02/01/2008	
		ESCALA DO DESSENHO 1:50	
		ARQUIVO C:\DADOS\24.000-000\24.000-000.DWG	

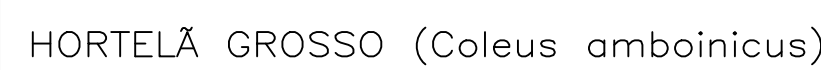[illegible]


ESPECIFICAÇÕES		
TELHADO VERDE		
LEGENDA	DESCRIÇÃO	QUANTIDADE
	LAJE IMPERMEABILIZADA COM MANTA ASFÁLTICA 4MM	16,04 M2
	CONTRAPISO 6CM	16,04 M2
	BANDEJA SEMEITEIRA DE PLÁSTICO BAXIA PARA 15 MUDAS – MEDIDAS DE REFERÊNCIA 34cmX21cmX6,5cm SUGERE-SE O PLANTIO DE MUDAS DE GRAMINEAS (GRAMA AMENDOM, GRAMA PRETA, ETC.), ERVAS AROMÁTICAS OU SUCCULENTAS	169 UN.
	RAIOS	10 UN.




BANDEJA SEMEITEIRA – MODELO 15 MUDAS
S/ ESCALA

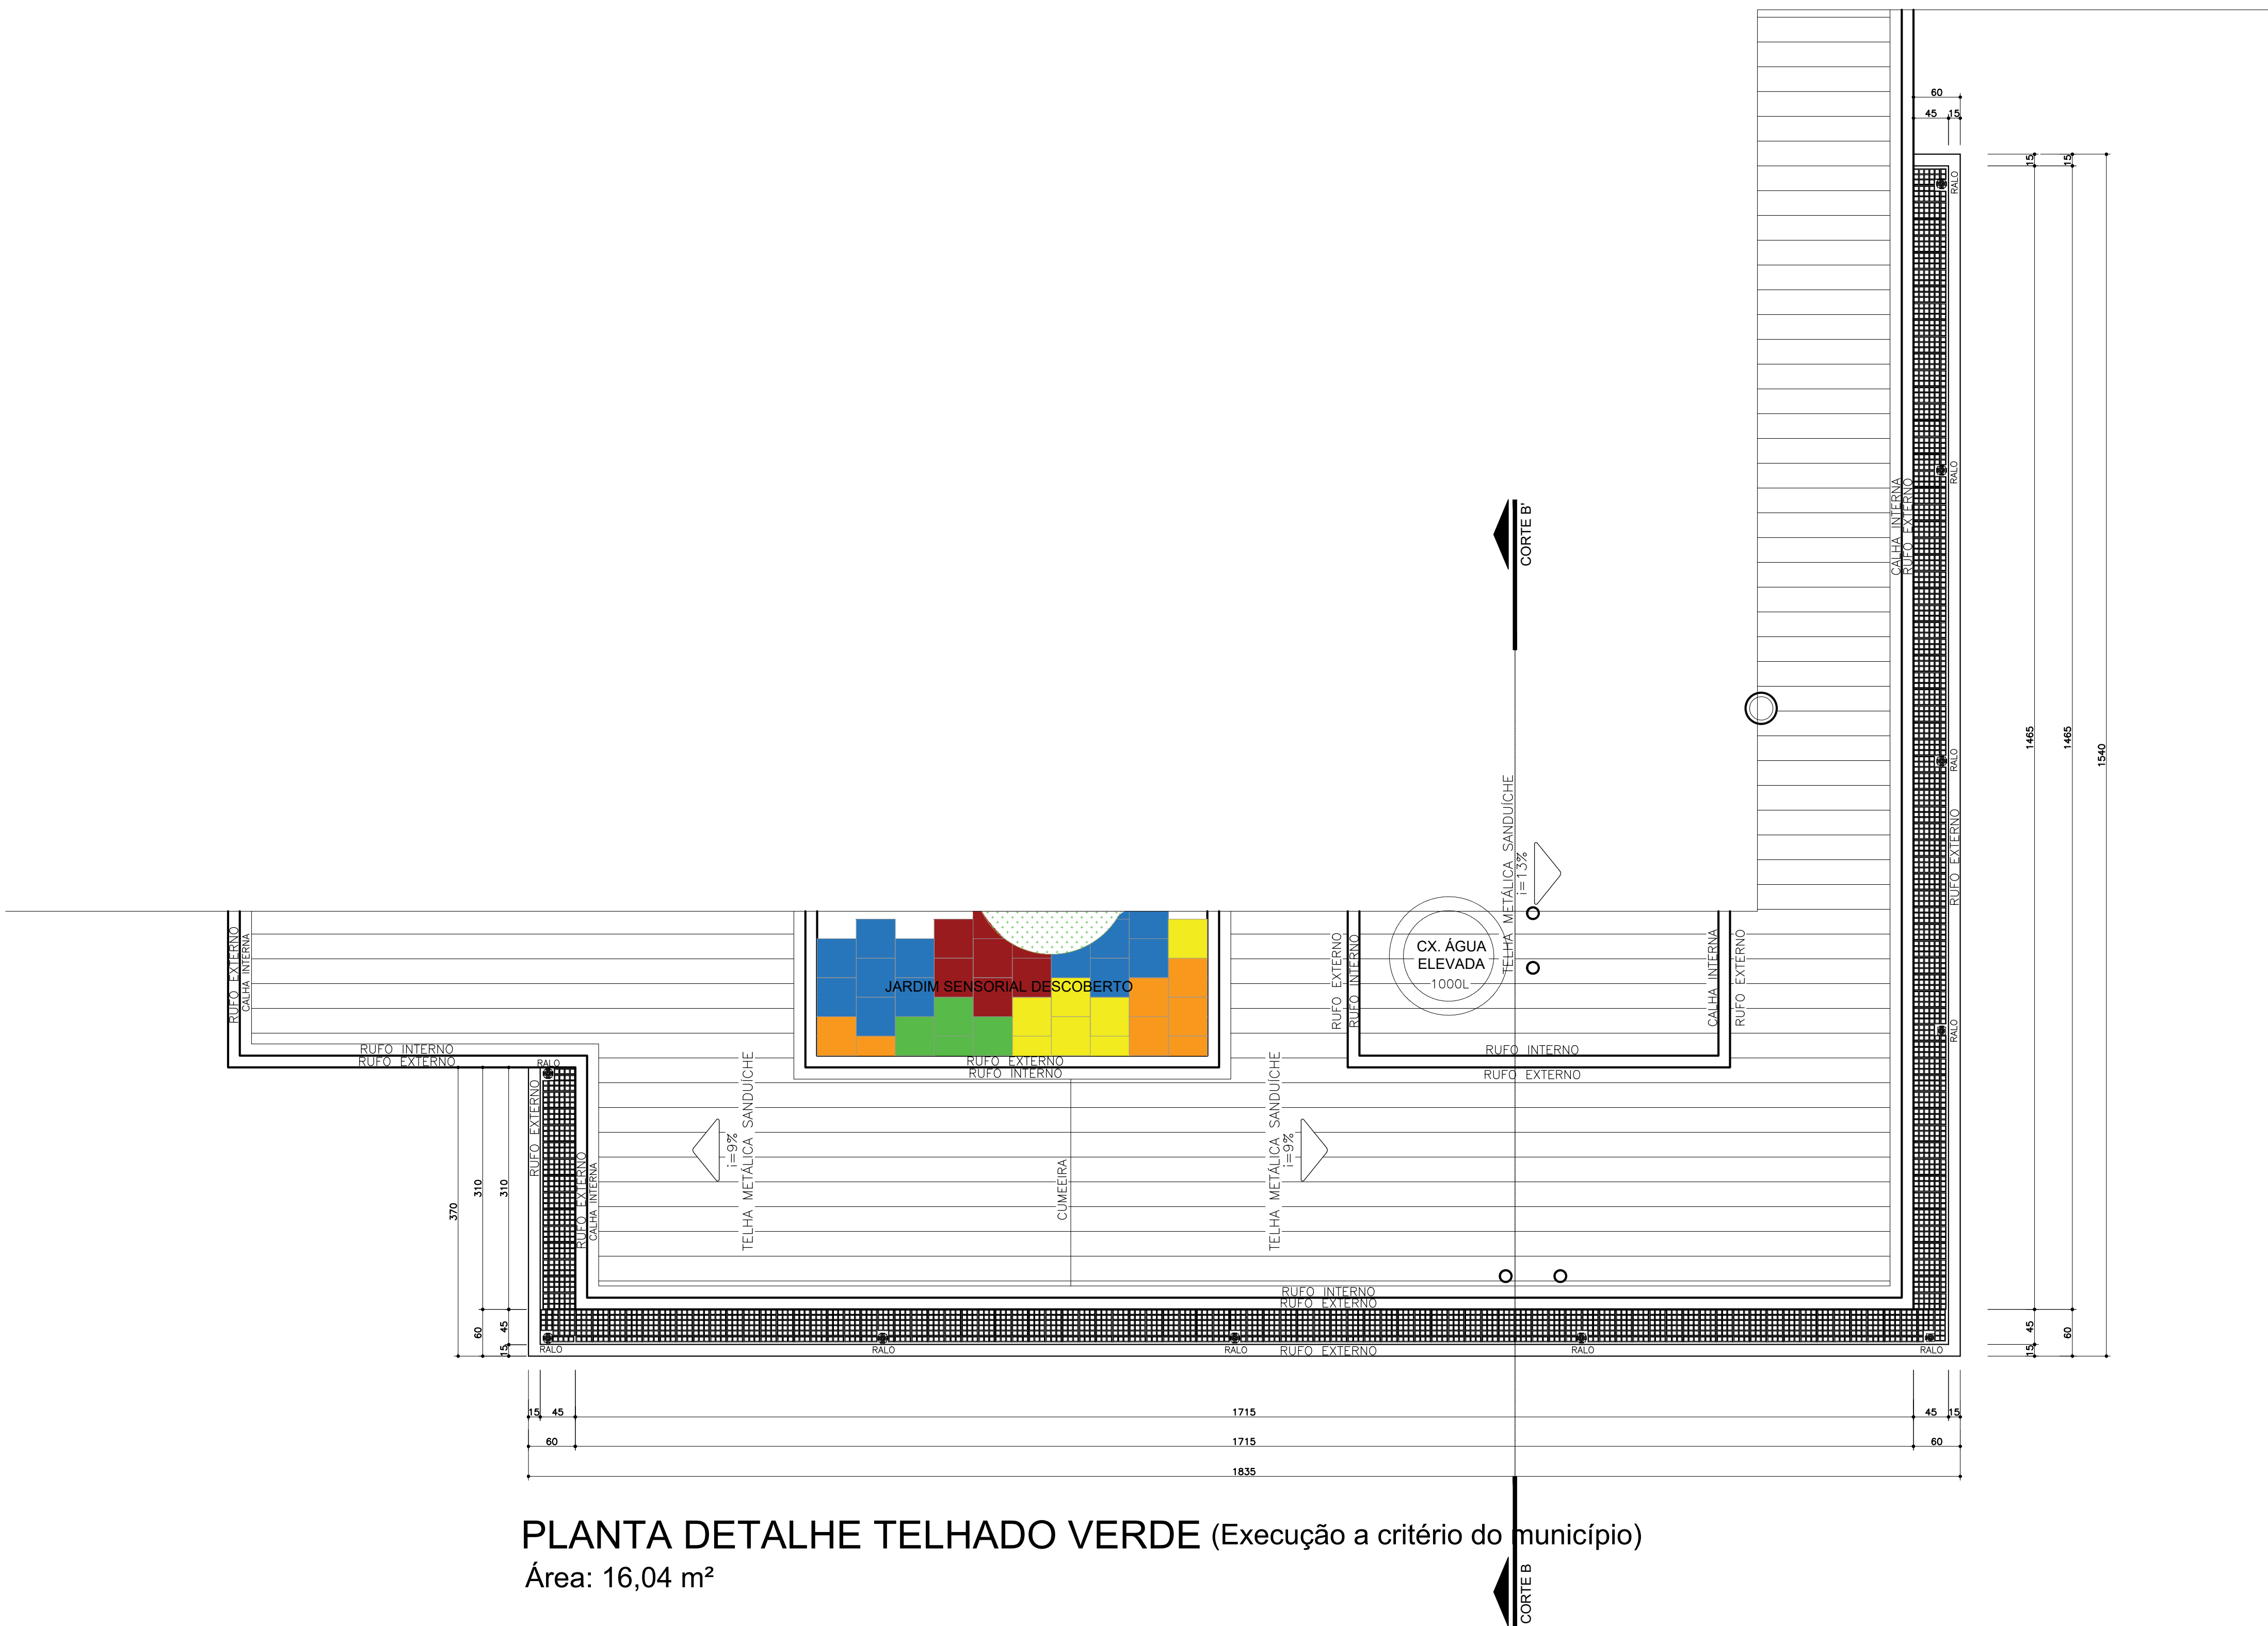

PLANTA DETALHE TELHADO VERDE (Execução a critério do município)
Área: 16,04 m²
Escala: 1:50

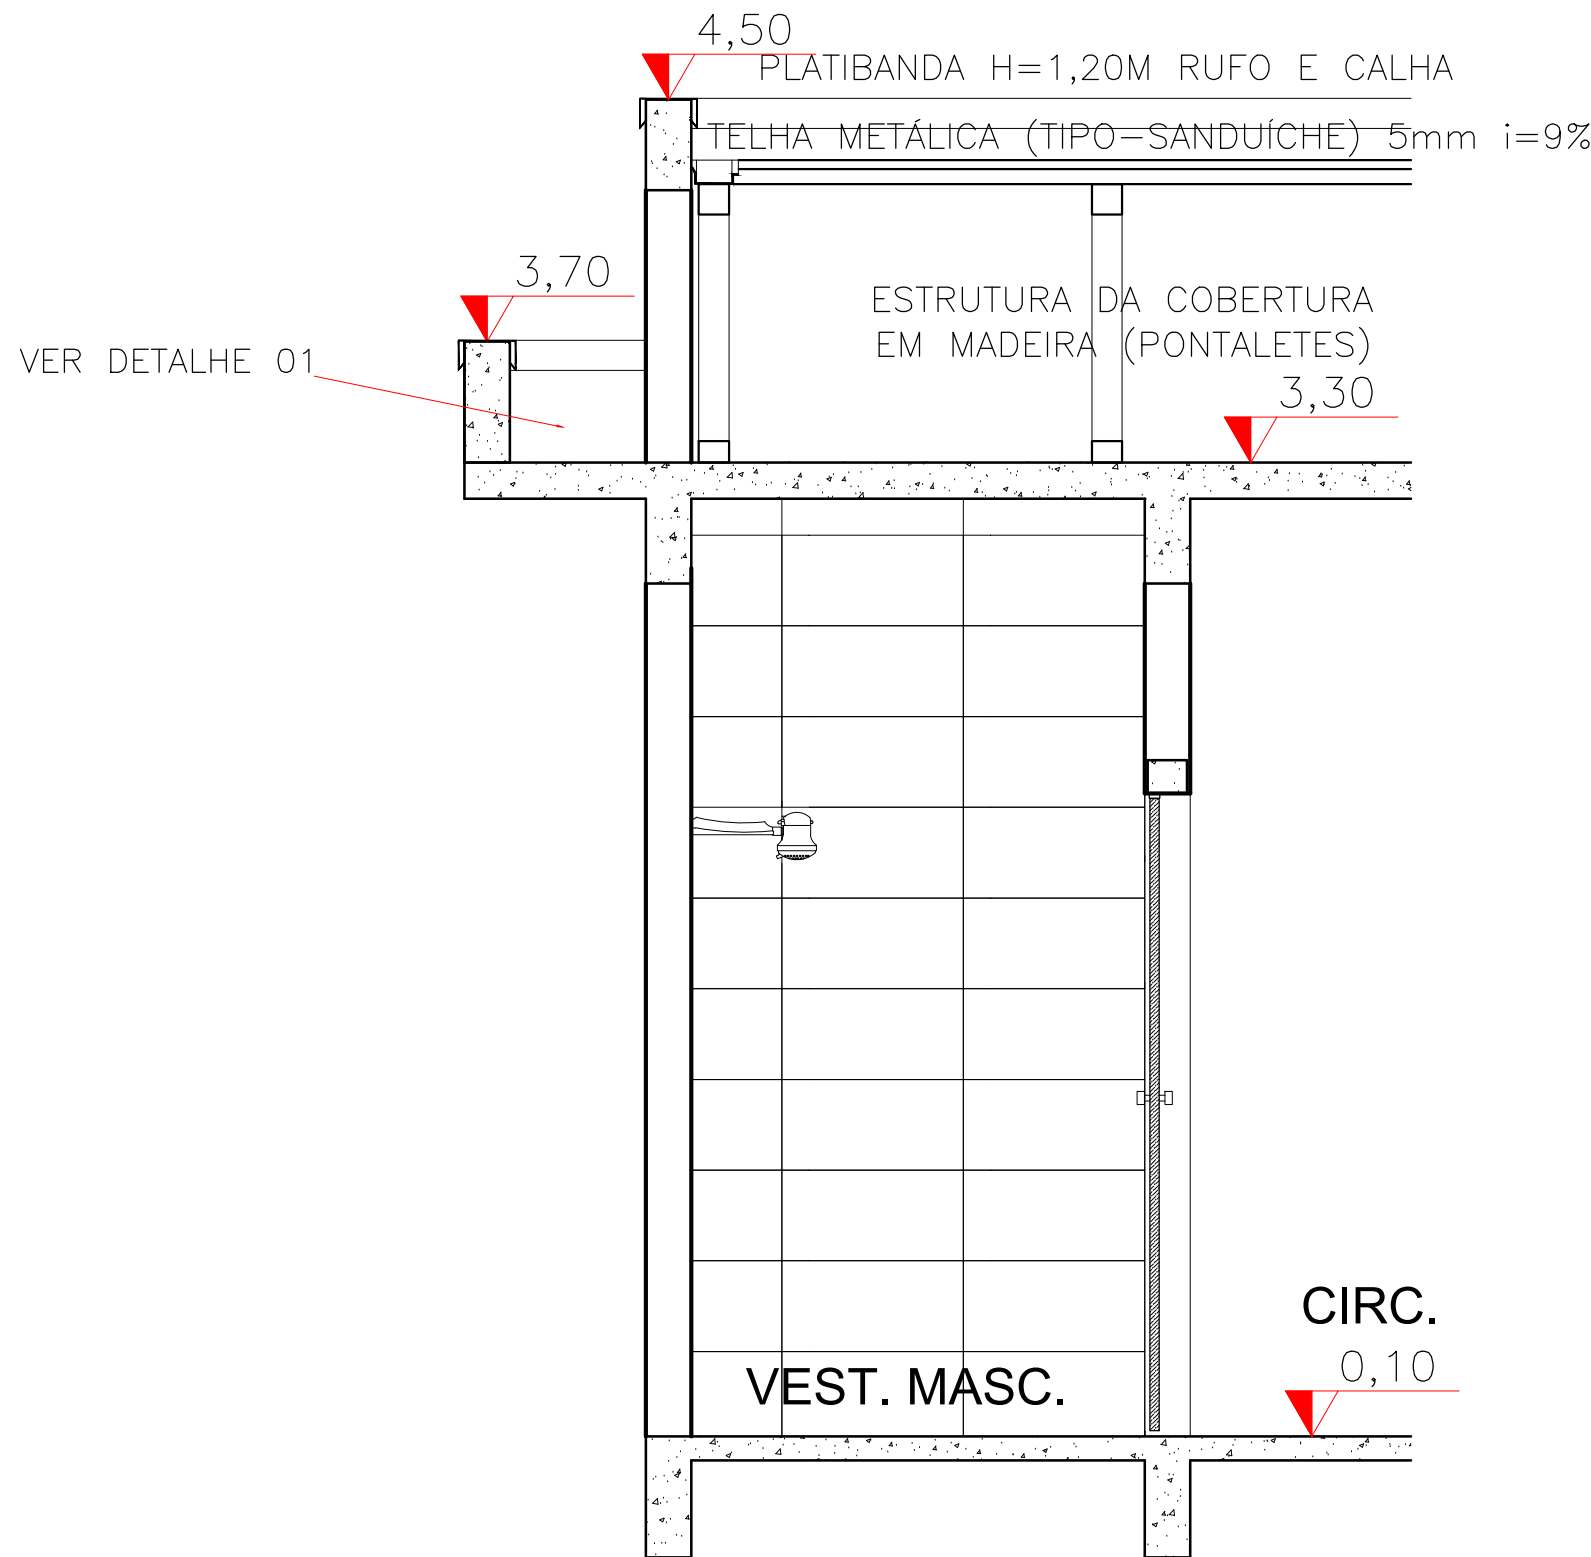


DETALHE TELHADO VERDE
CORTE
ESCALA 1:25

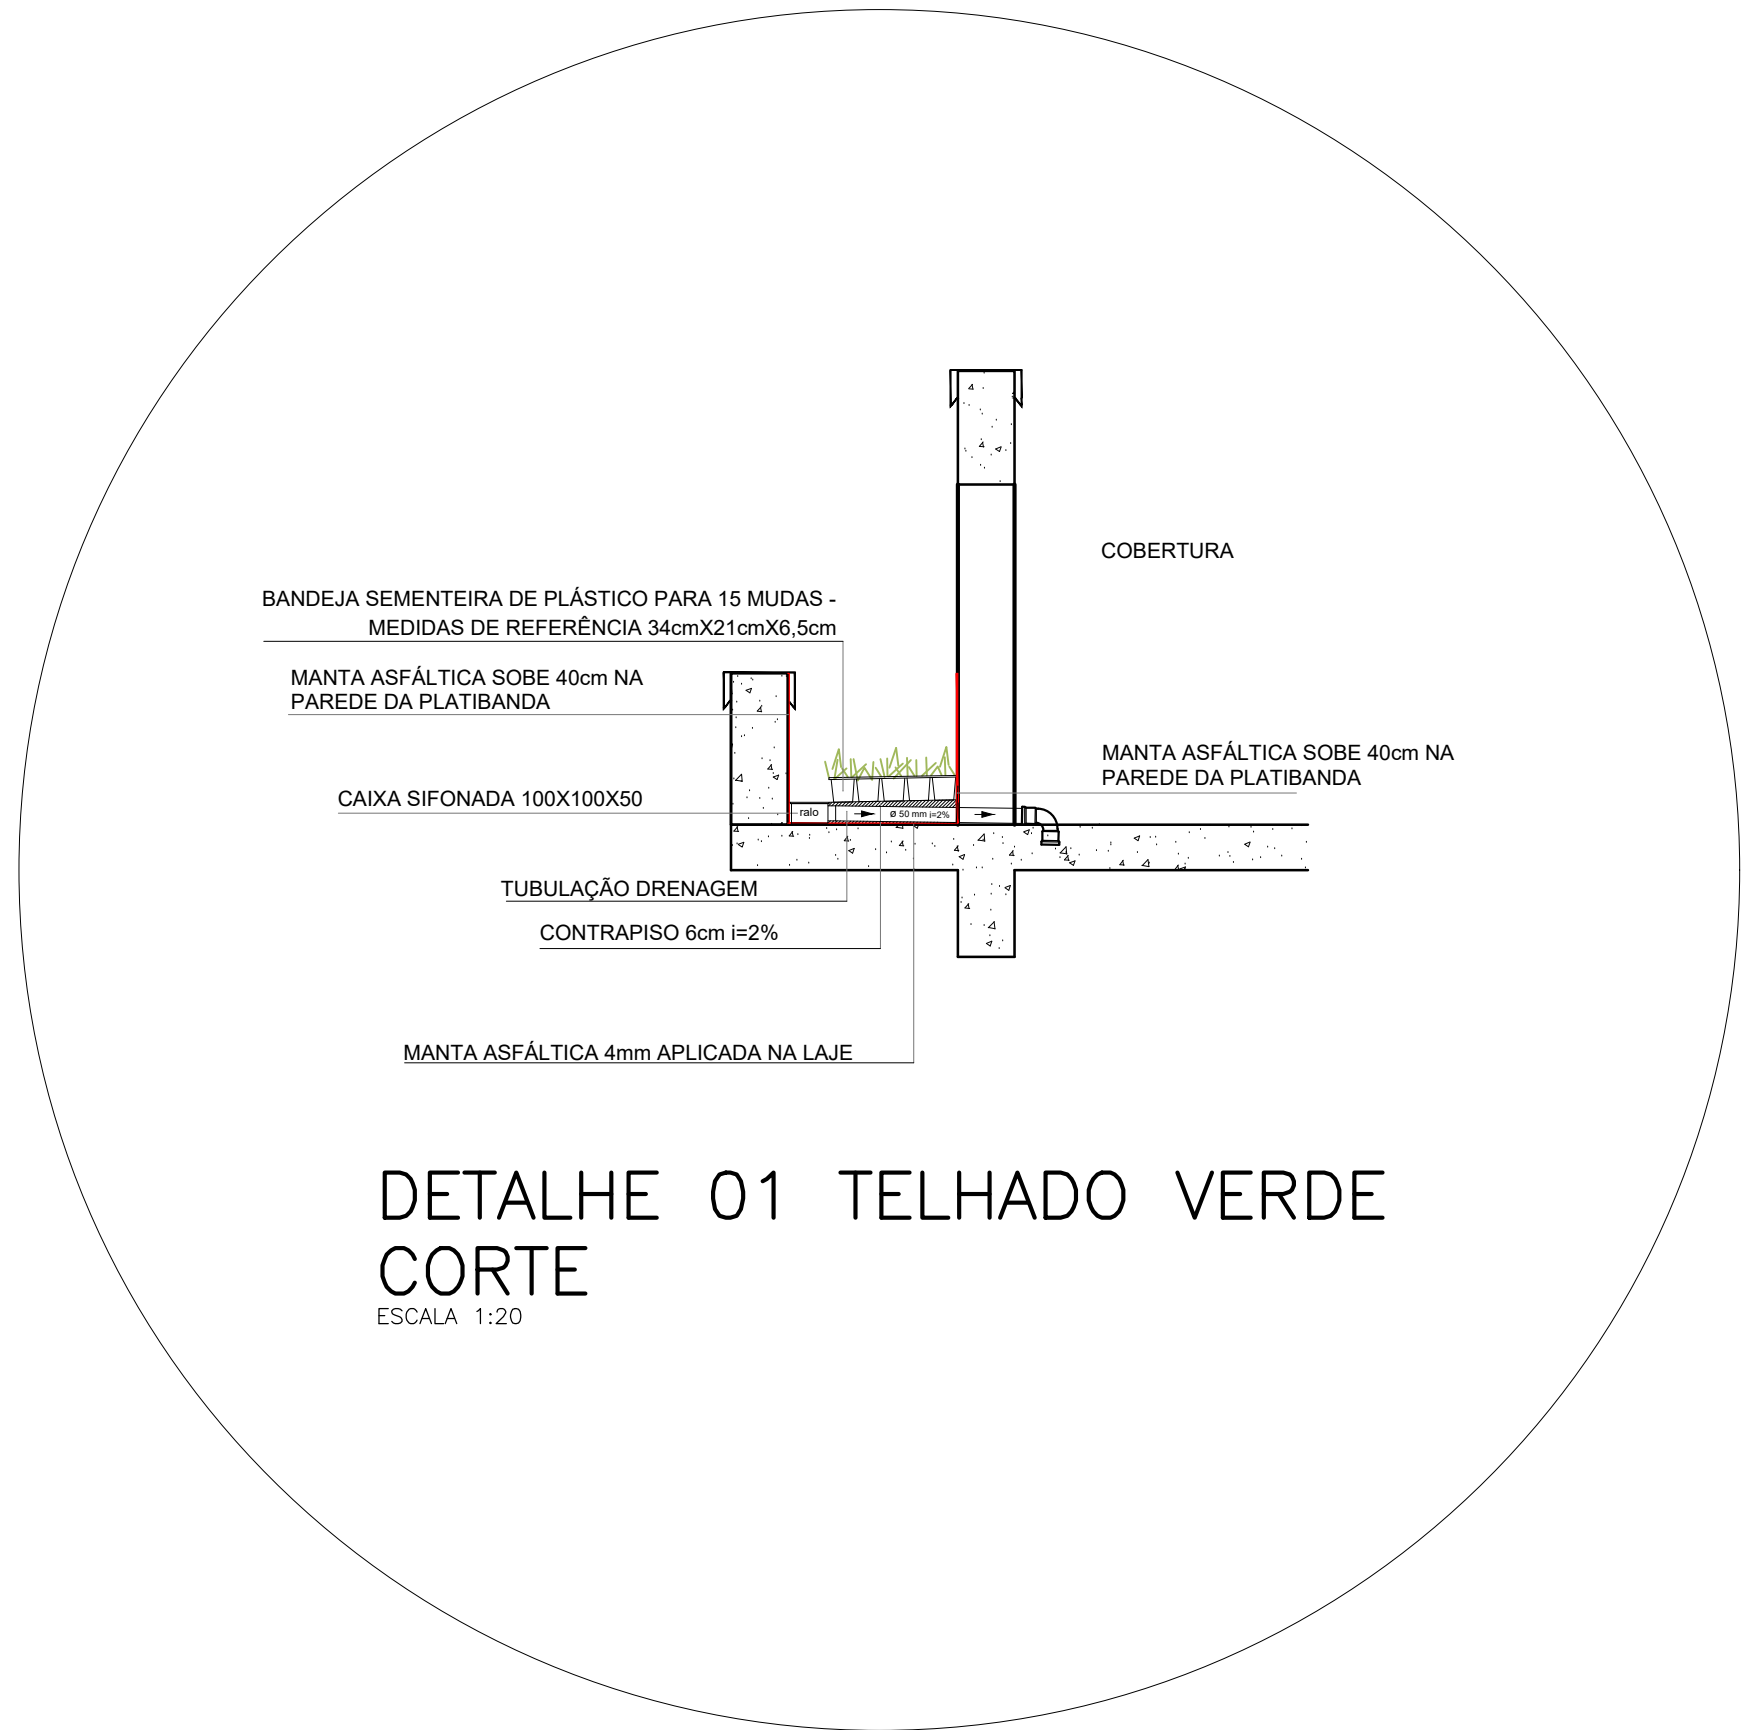


OBSERVAÇÃO:
O PROJETO APRESENTADO REFINE-SE A EDIFICAÇÃO DO PROGRAMA INFÂNCIA FELIZ PARANÁ. CREDITE-SE O PROJETO DE AUTORIA E RESPONSABILIDADE DAS ARQUITETAS ADRIANA GARCIA CAU A43.024-0 E ISRAURA MARGUES DE SOUZA CAU A30.895-2. CÍRCULO DE REGISTRO Nº 148808 E Nº 148809. 


GOVERNO DO ESTADO DO PARANÁ SECRETARIA DO DESENVOLVIMENTO SOCIAL E FAMÍLIA PROGRAMA INFÂNCIA FELIZ NÚCLEO TÉCNICO DE ARQUITETURA	
PROPRIETÁRIO: SECRETARIA DO DESENVOLVIMENTO SOCIAL E FAMÍLIA	MUNICÍPIO: ESTADO DO PARANÁ
OBRA: PROJETO PADRÃO DE OBRAS	ÁREA EDIFICADA: 498,80m²
OBJETO: EDIFICAÇÃO PÚBLICA EM ALVENARIA	TIPO: CONSTRUÇÃO
LOCAL: RUA XXXXXXXX, 000, BAIRRO	PROJETO: ARQUITETÔNICO
AUTORES DO PROJETO PADRÃO REGISTRO PROF: ARQ. ADRIANA GARCIA CAU A43.024-0 ARQ. ISRAURA MARGUES DE SOUZA CAU A30.895-2	REFERÊNCIA: DETALHAMENTOS DE IMPLANTAÇÃO
LOGO PREFEITURA: CNPJ 00.000.000/00-00 ARQ. ENG. XXXXXXXX CAUGREIA 00000	DESENHO: JANEIRO 2023 INDICAÇÃO: JANEIRO 2023 ARQUIVO: Circulo_24_08/2023_01/23.indd

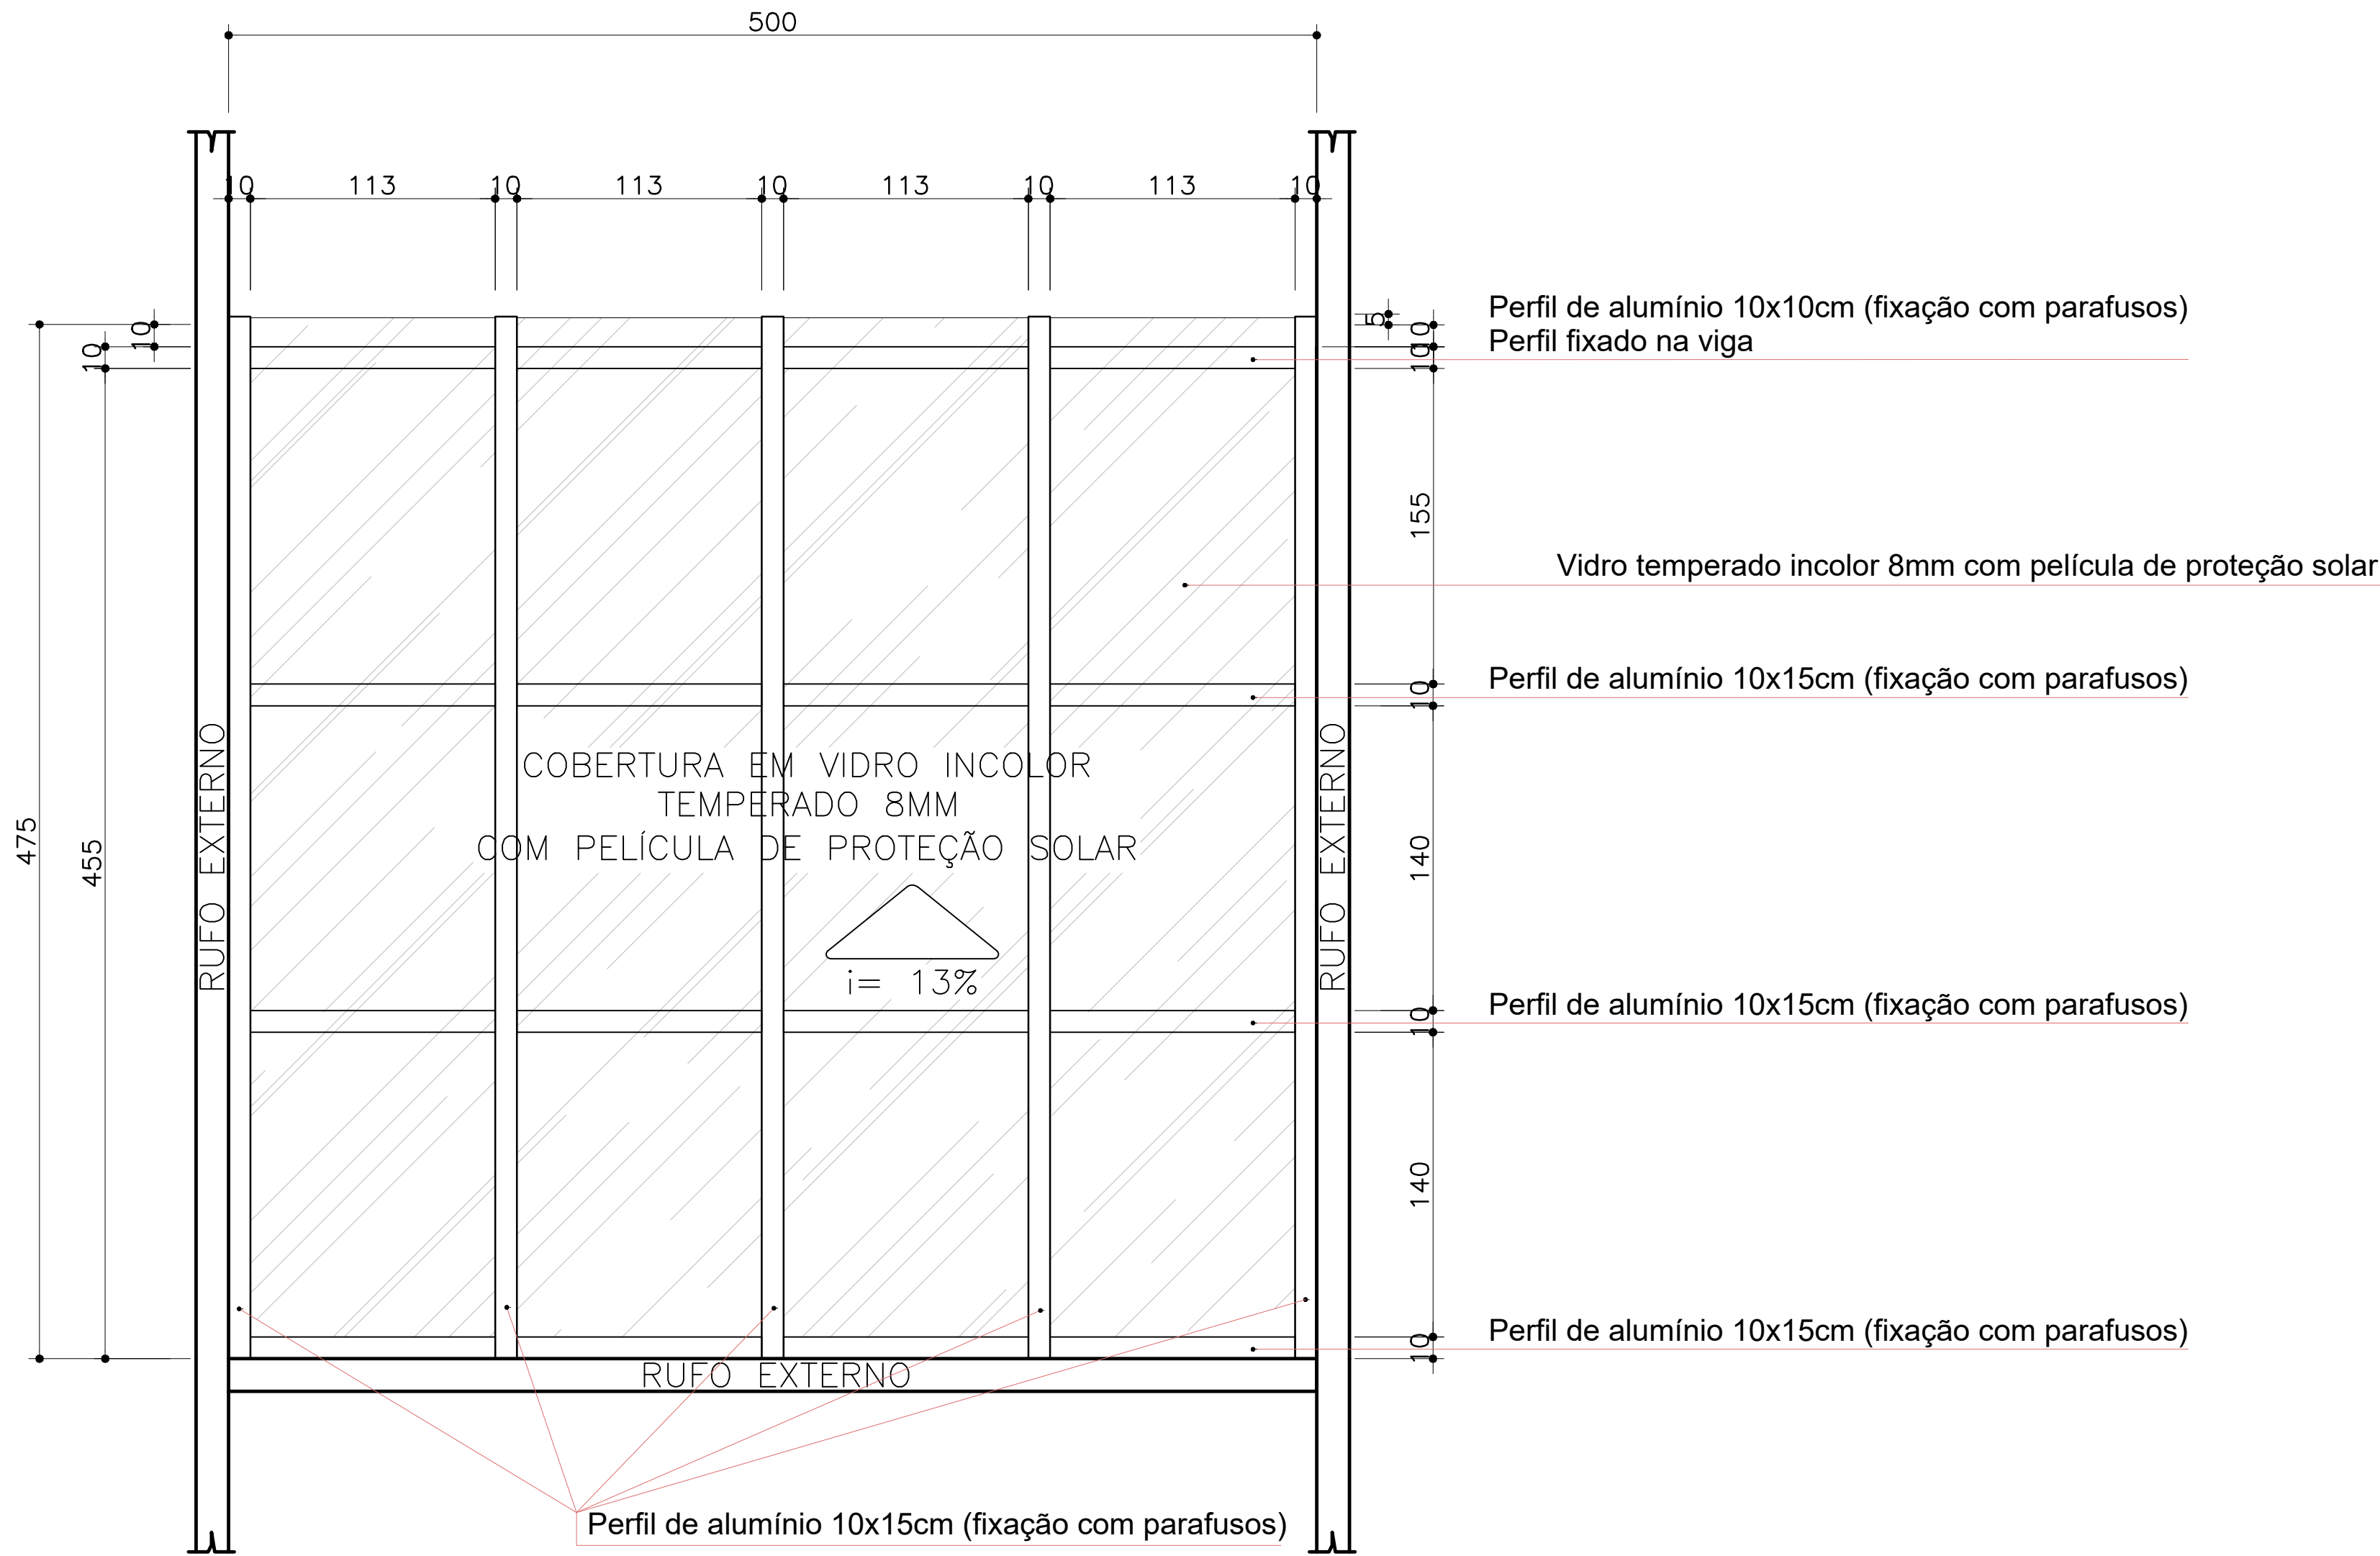


DET. COBERTURA DE ALUMÍNIO COM VIDRO
PLANTA BAIXA

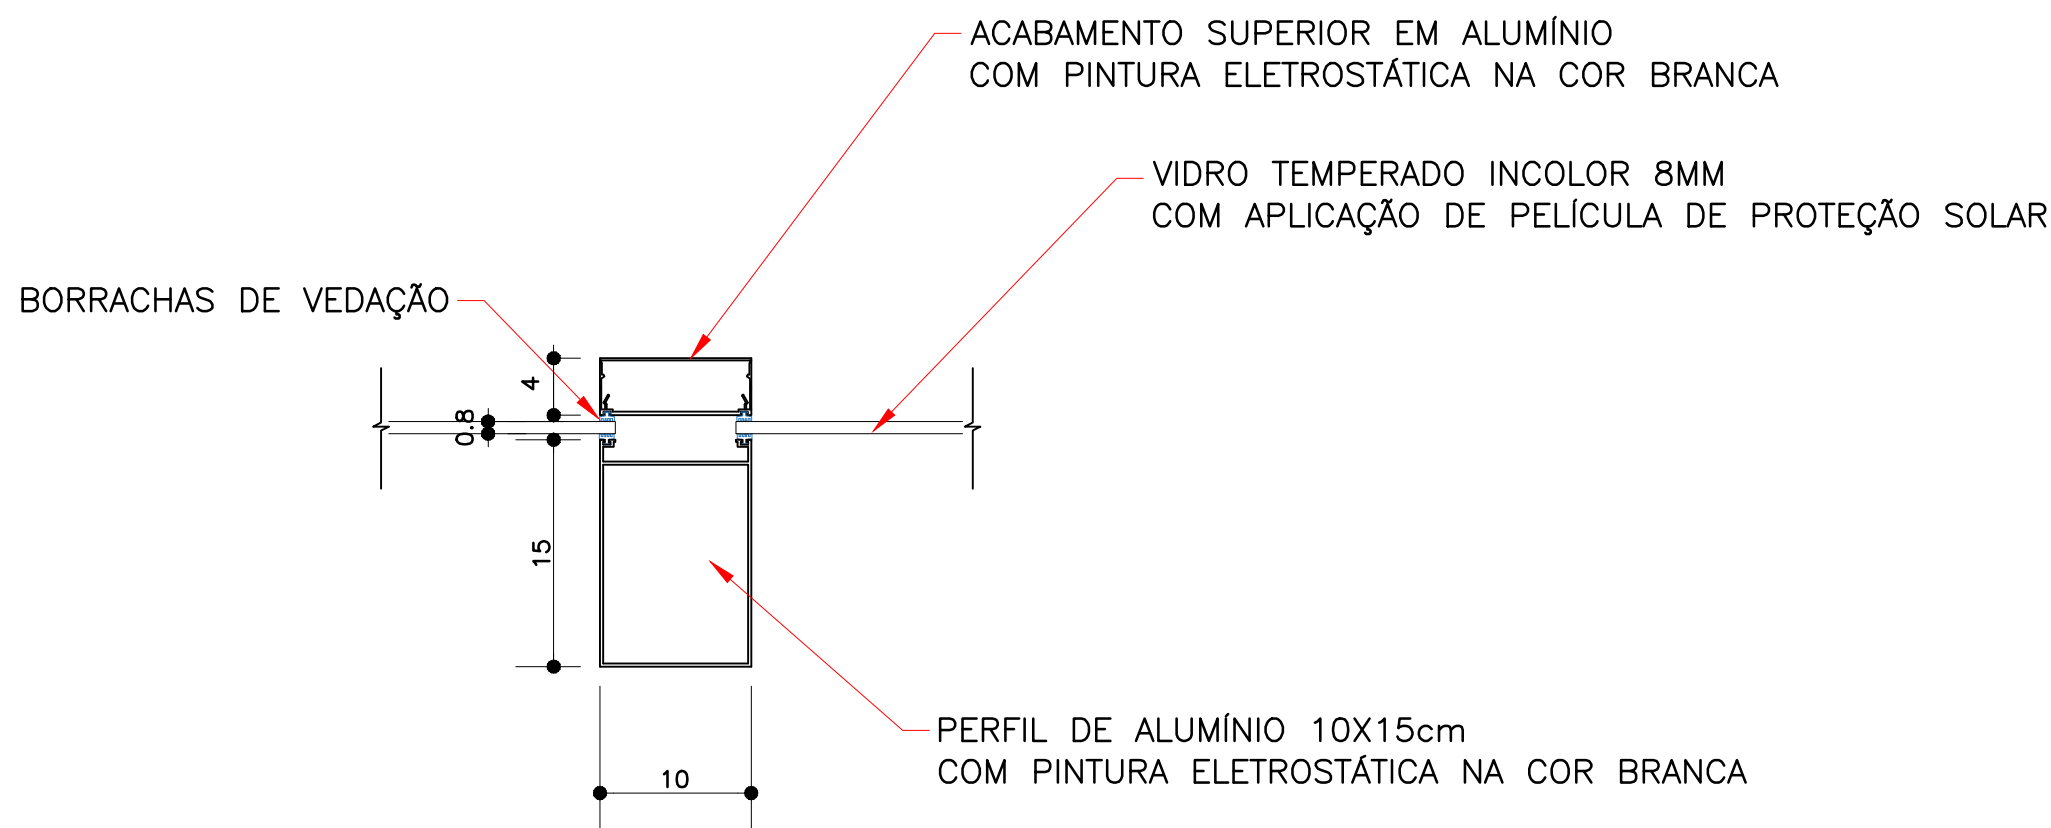


COBERTURA DE ALUMÍNIO COM VIDRO
DET. 01

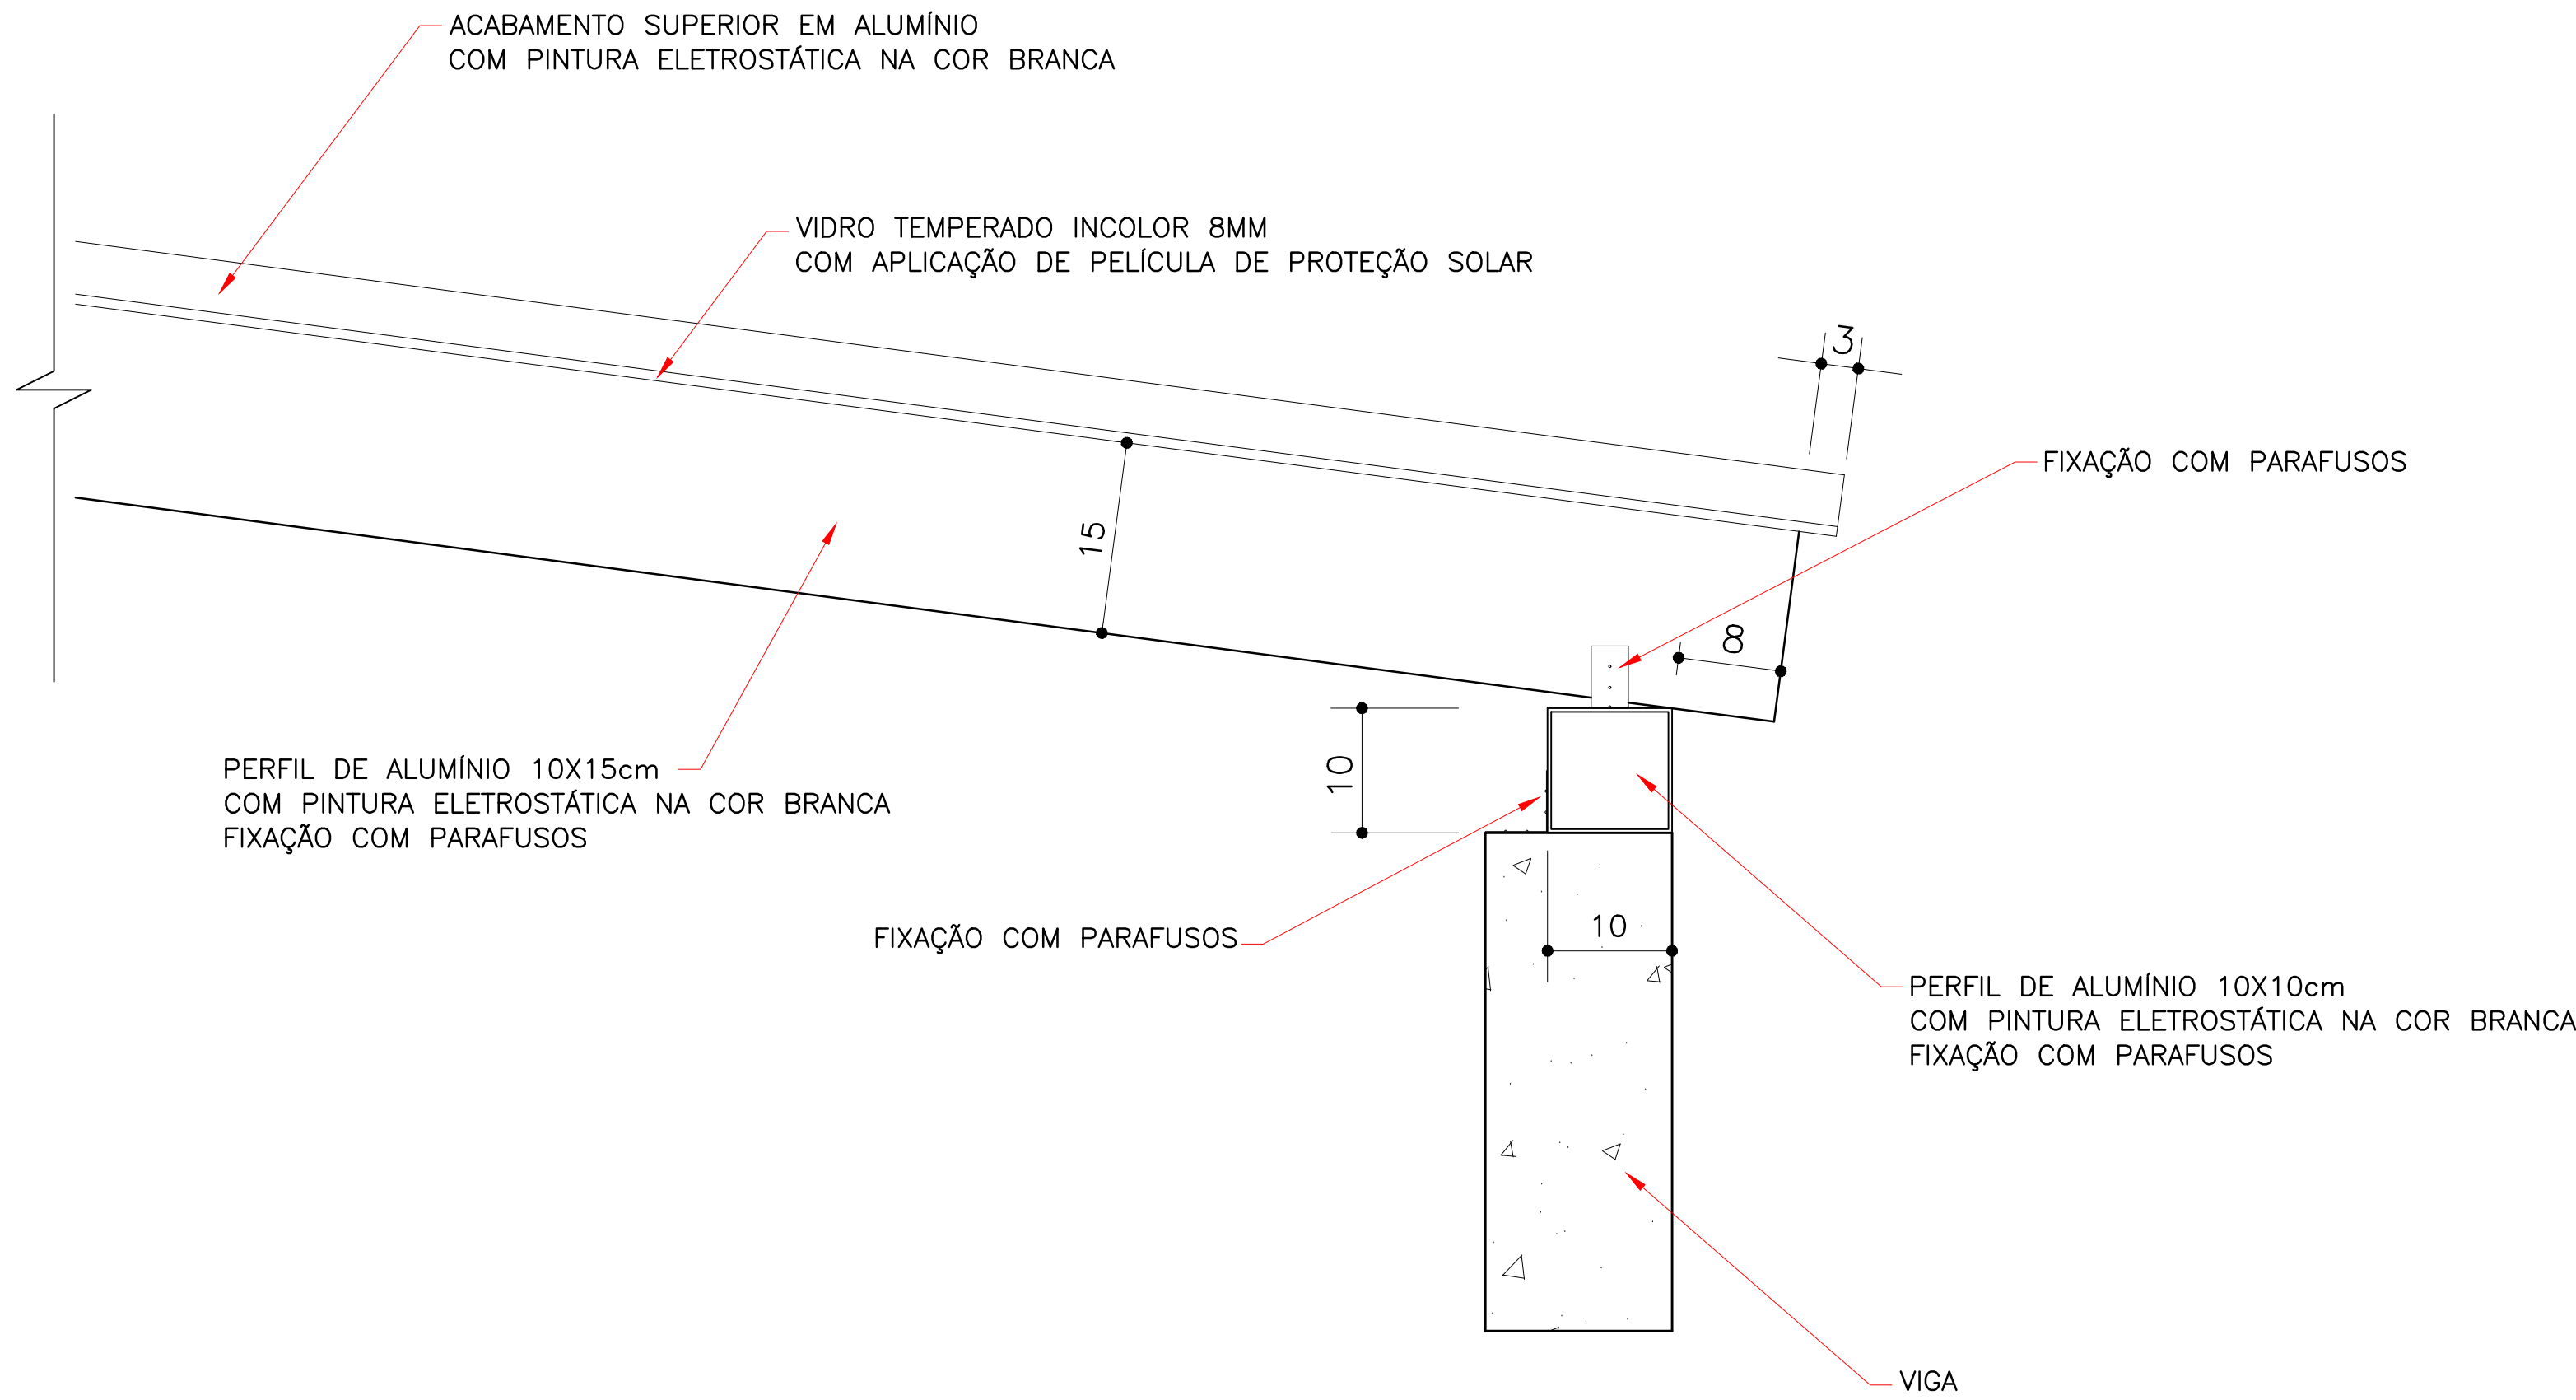


COBERTURA DE ALUMÍNIO COM VIDRO
DET. 03

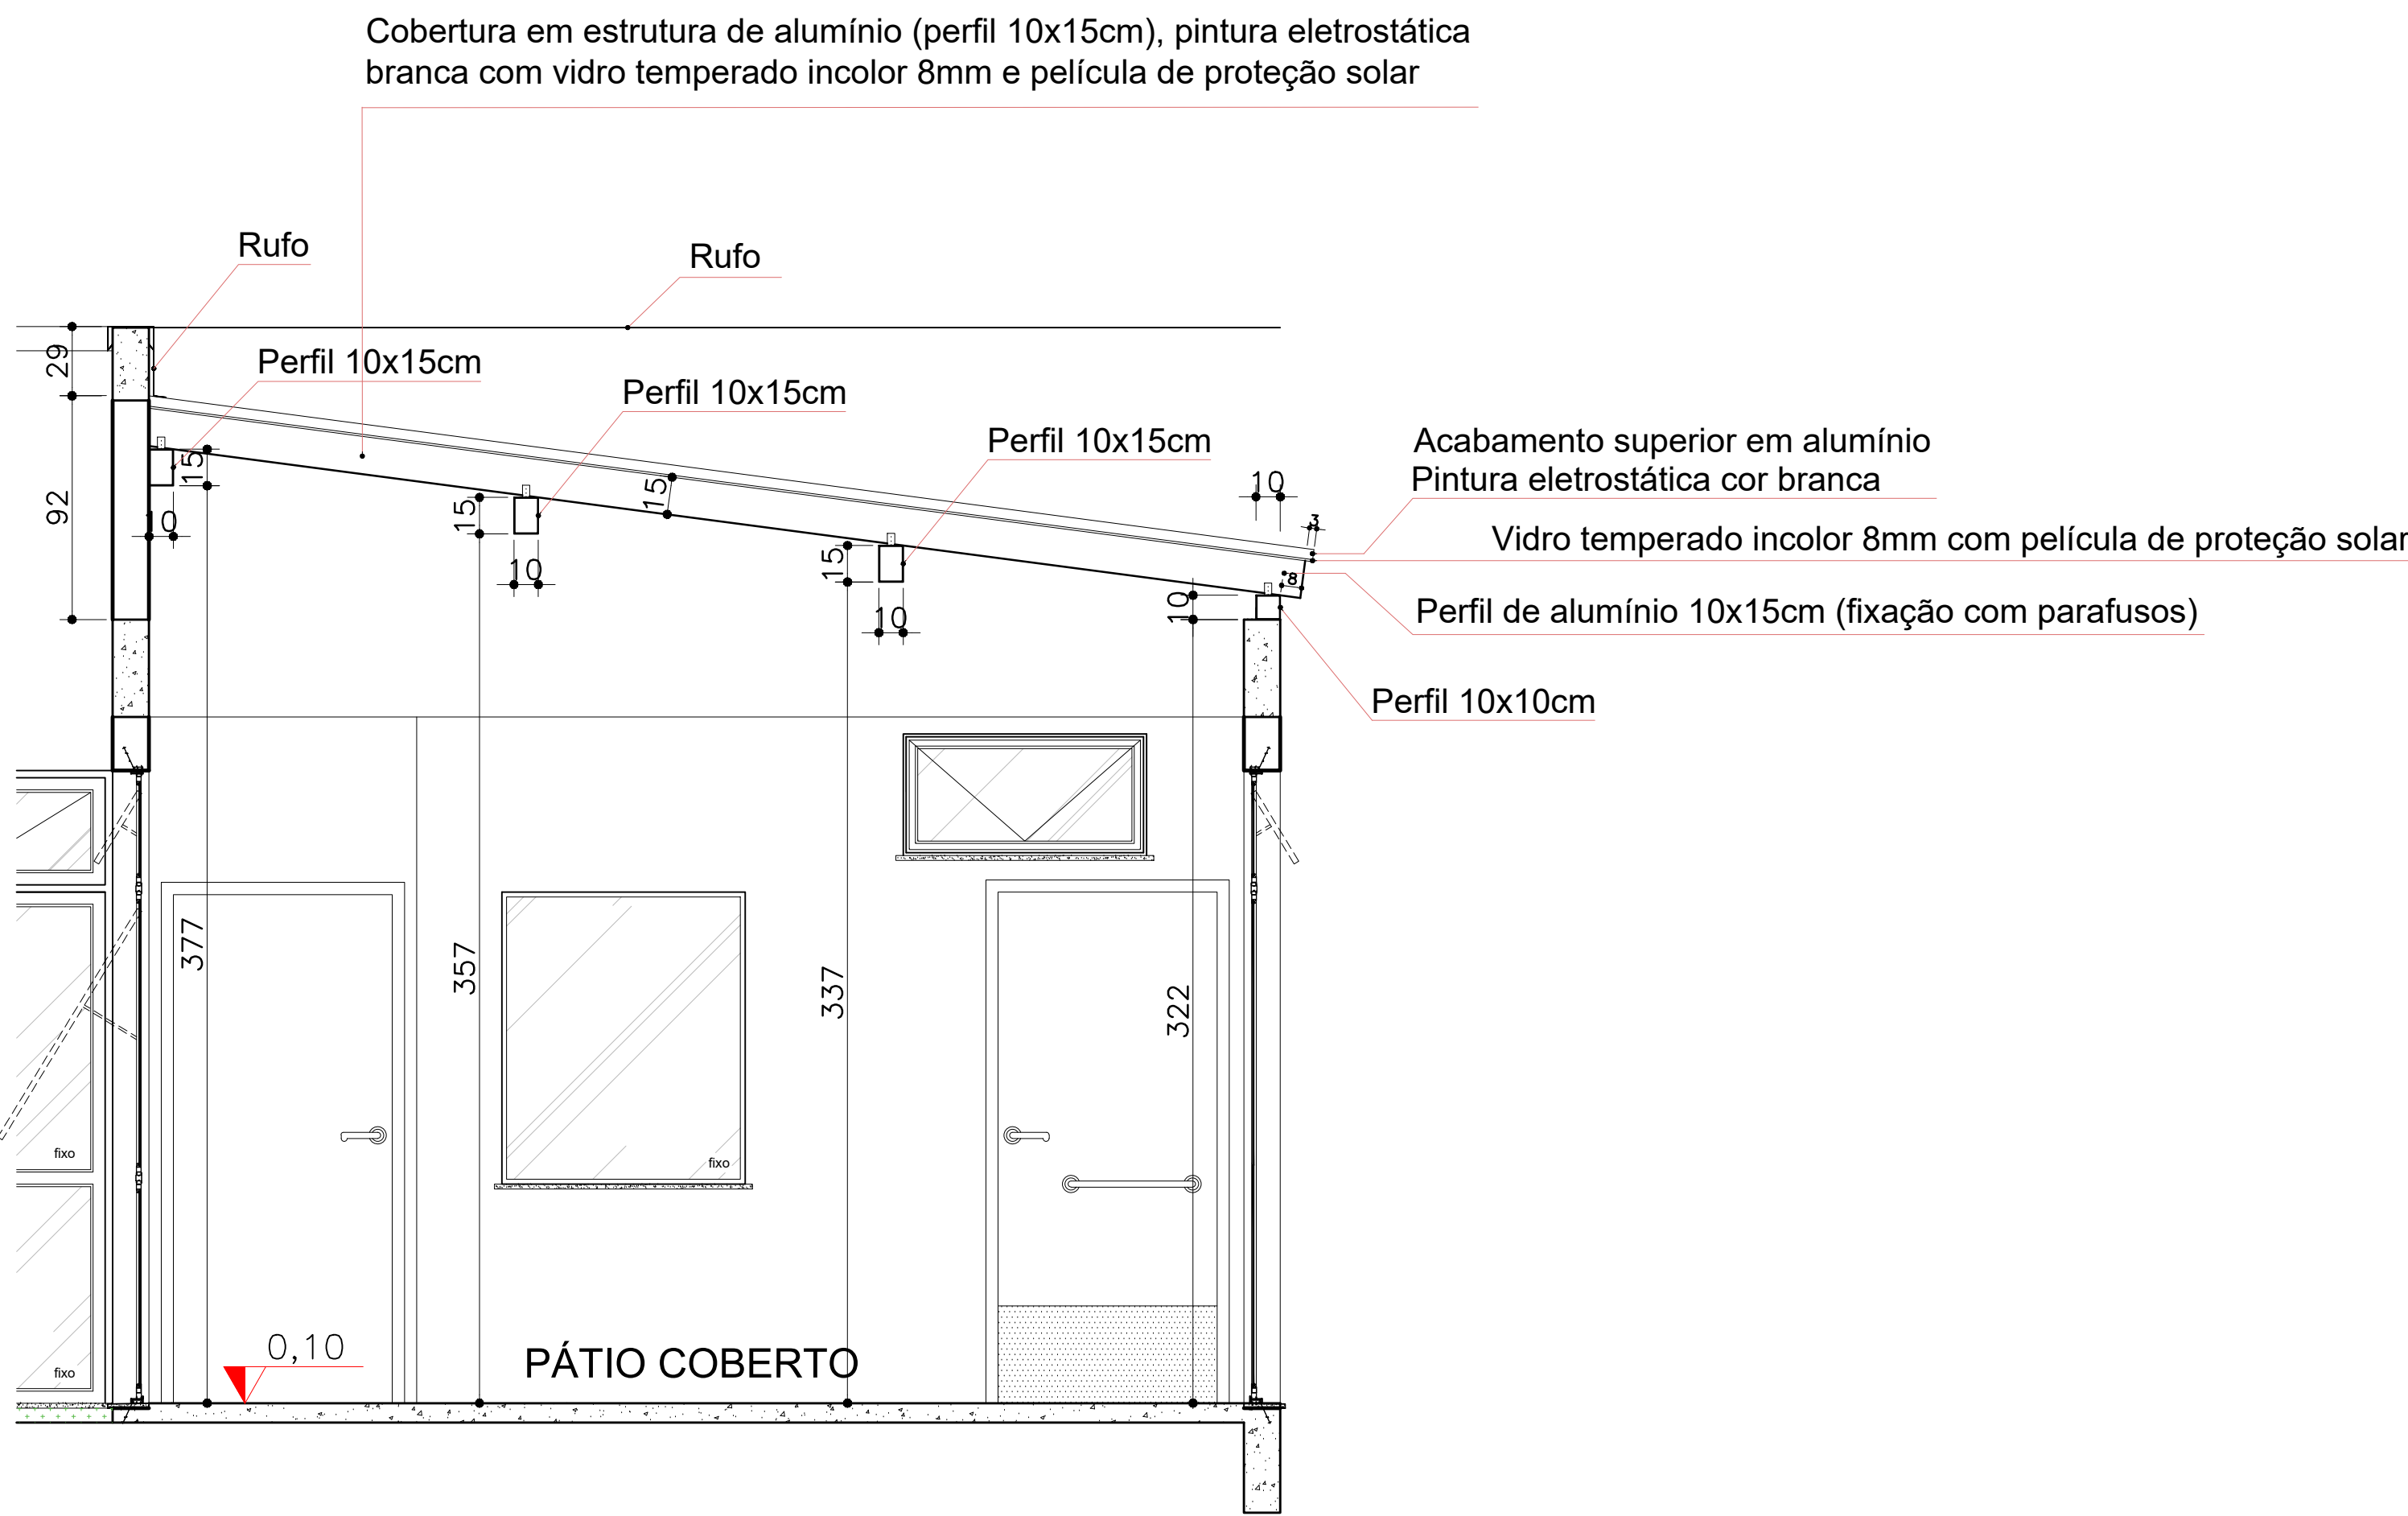

DET. COBERTURA DE ALUMÍNIO COM VIDRO
CORTE CC'

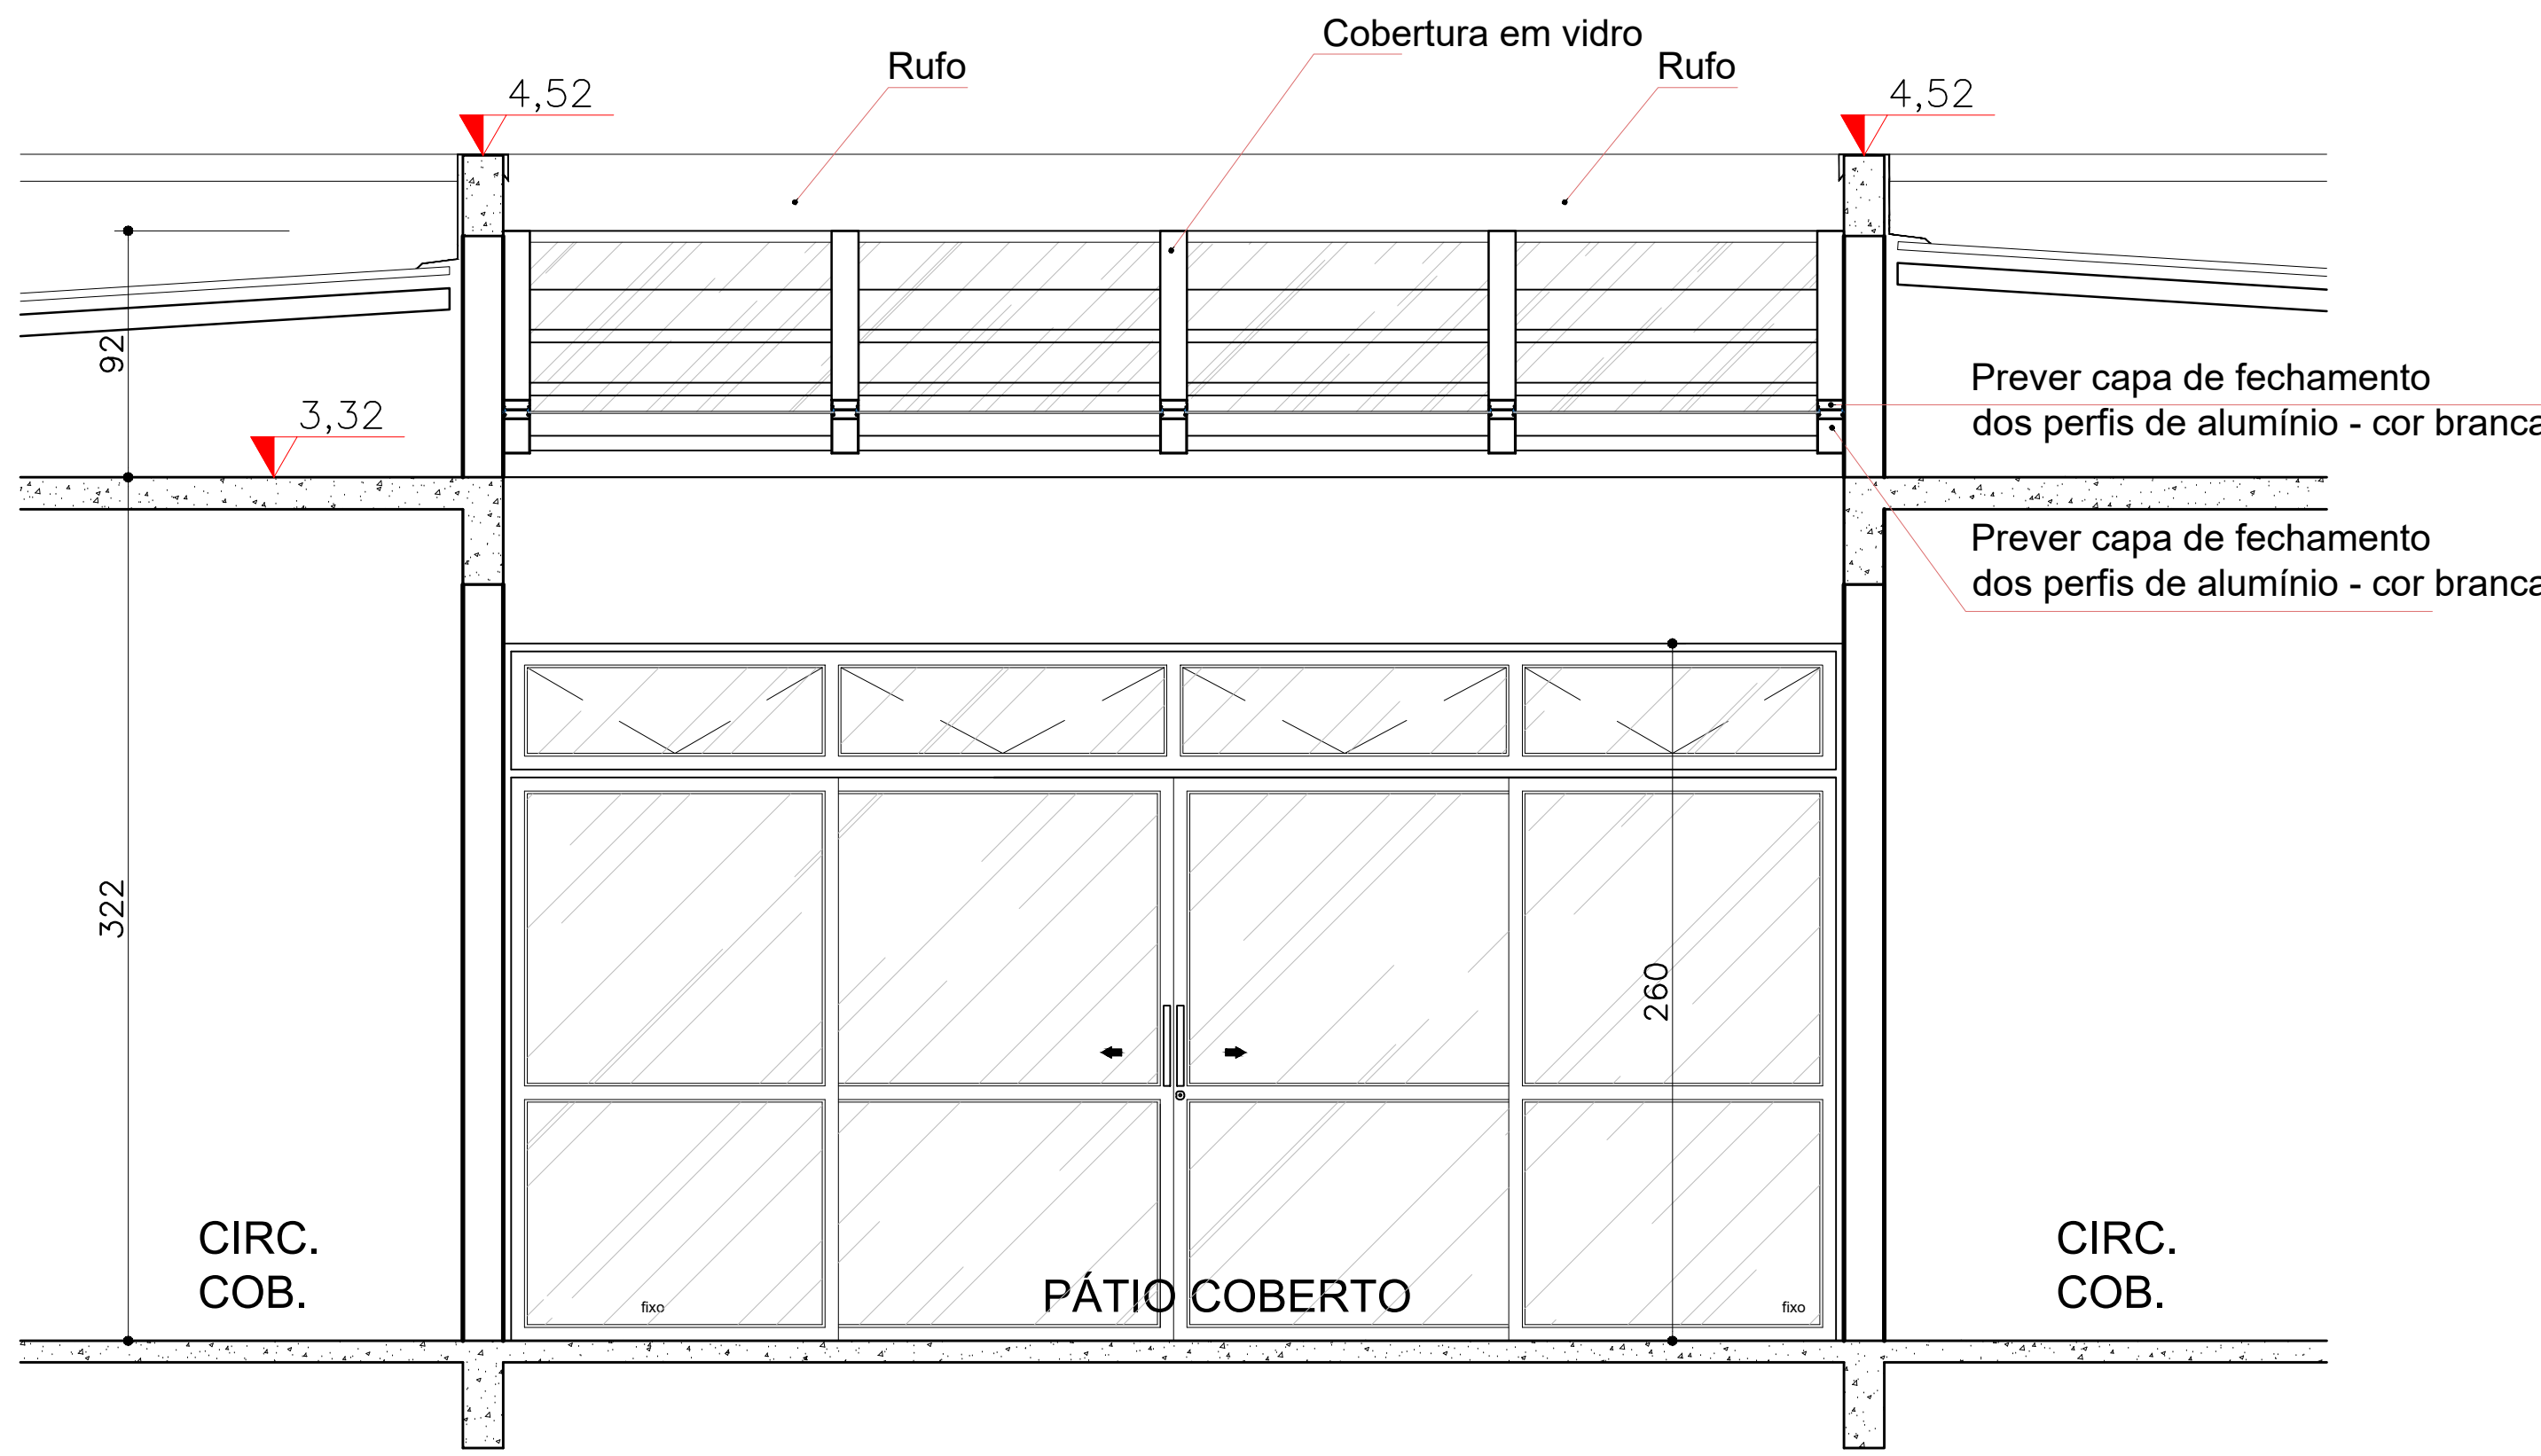

DET. COBERTURA DE ALUMÍNIO COM VIDRO
CORTE AA'

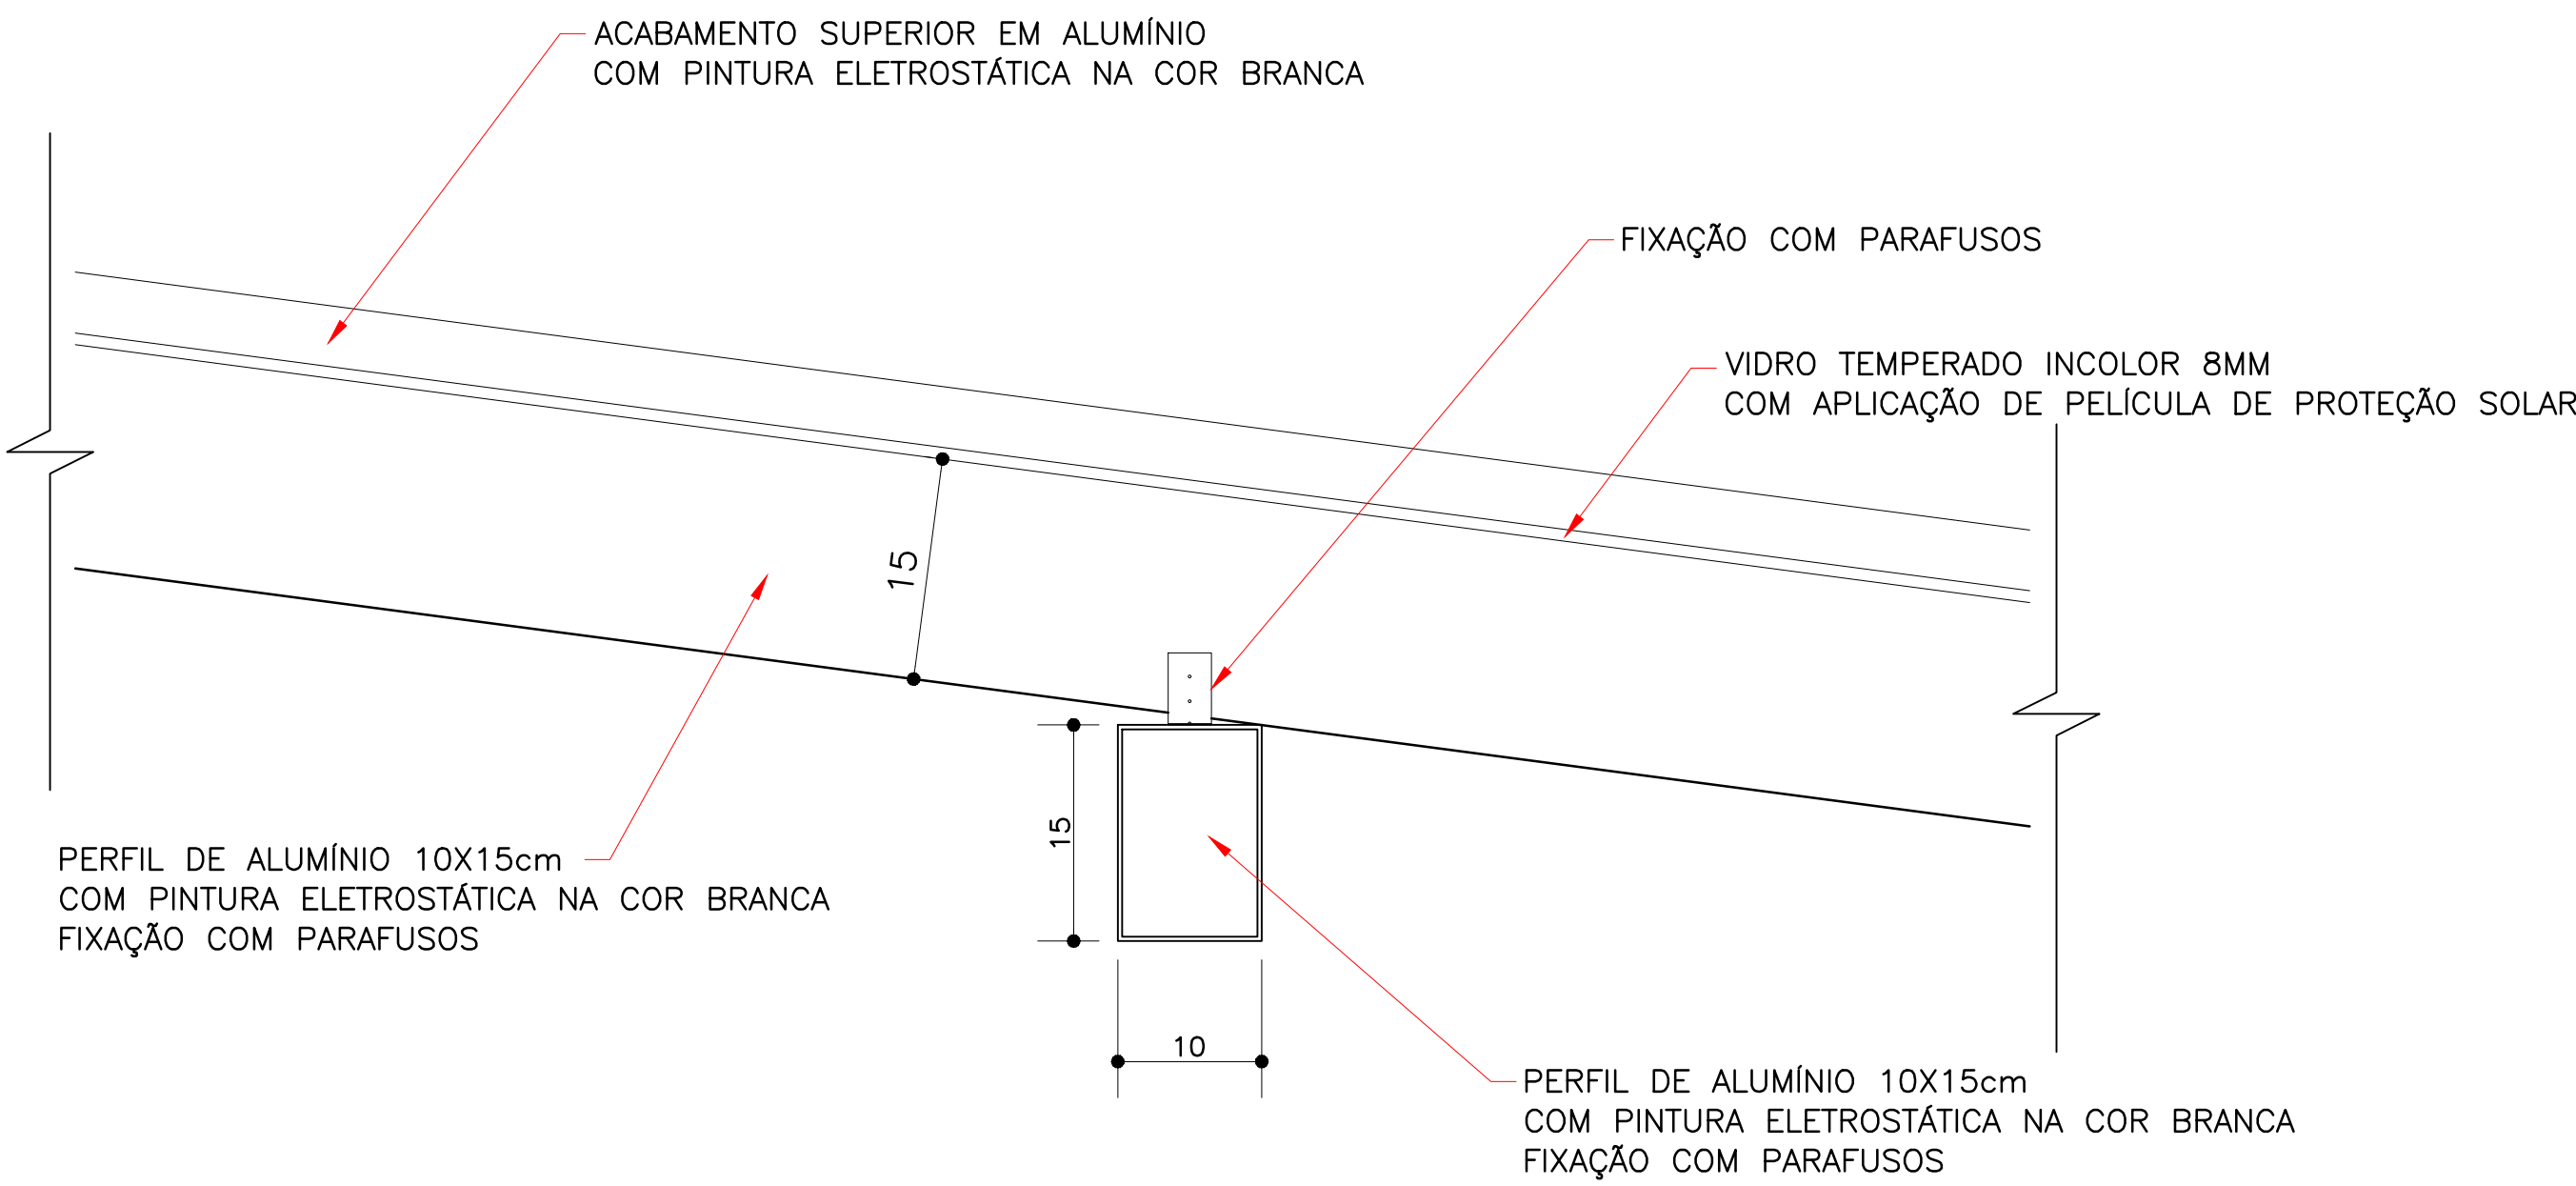

COBERTURA DE ALUMÍNIO COM VIDRO
DET. 02

ARQUITETURA OBSERVAÇÃO: O PROJETO APRESENTADO REFERE-SE A EDIFICAÇÃO DO PROGRAMA INFÂNCIA FELIZ PARANÁ - CRECHE - PROJETO DE AUTORIA E RESPONSABILIDADE DAS ARQUITETAS ADRIANA GARCIA, CAU 443.923-0 E ISaura MARQUES DE SOUZA, CAU 400.895-2, CREA DO PRF. PARANÁ Nº 148587-1 E VÍTORIA LOBATO DE SOUZA, CREA DO PRF. PARANÁ Nº 148587-1.			
GOVERNO DO ESTADO DO PARANÁ SECRETARIA DO DESENVOLVIMENTO SOCIAL E FAMÍLIA PROGRAMA INFÂNCIA FELIZ NÚCLEO TÉCNICO DE ARQUITETURA			
PROPRIETÁRIO: SECRETARIA DO DESENVOLVIMENTO SOCIAL E FAMÍLIA	MUNICÍPIO: ESTADO DO PARANÁ	PROJETO: ARQUITETÔNICO	
OBRA: PROJETO PADRÃO CRECHES	ÁREA EDIFICADA: 498,86m²	DETALHE: DET. COBERTURA ALUMÍNIO COM VIDRO	
OBJETO: EDIFICAÇÃO PÚBLICA EM ALVENARIA	TIPO: CONSTRUÇÃO	AUTORIA: ADRIANA	
LOCAL: RUA XXXXXXXX, 000, BAIRRO	AUTORES DO PROJETO PADRÃO: REGISTRO PROF. _____		
AUTORES DO PROJETO PADRÃO: REGISTRO PROF. _____		REFERÊNCIA:	
ARQ. ADRIANA GARCIA, CAU 443.923-0		ARQ. ISaura MARQUES DE SOUZA, CAU 400.895-2	
PREFEITURA EMPRESA XXXXXXXXXX		DESENHO: _____	
CHV 000000000-00		DATA: _____	
LOGO PREFEITURA	ESCALA DO DESENHO: _____		INDICAÇÃO: _____
ARQ. ENG. XXXXXXXX, CAUGREA 00000		ARQUIVO: _____	