




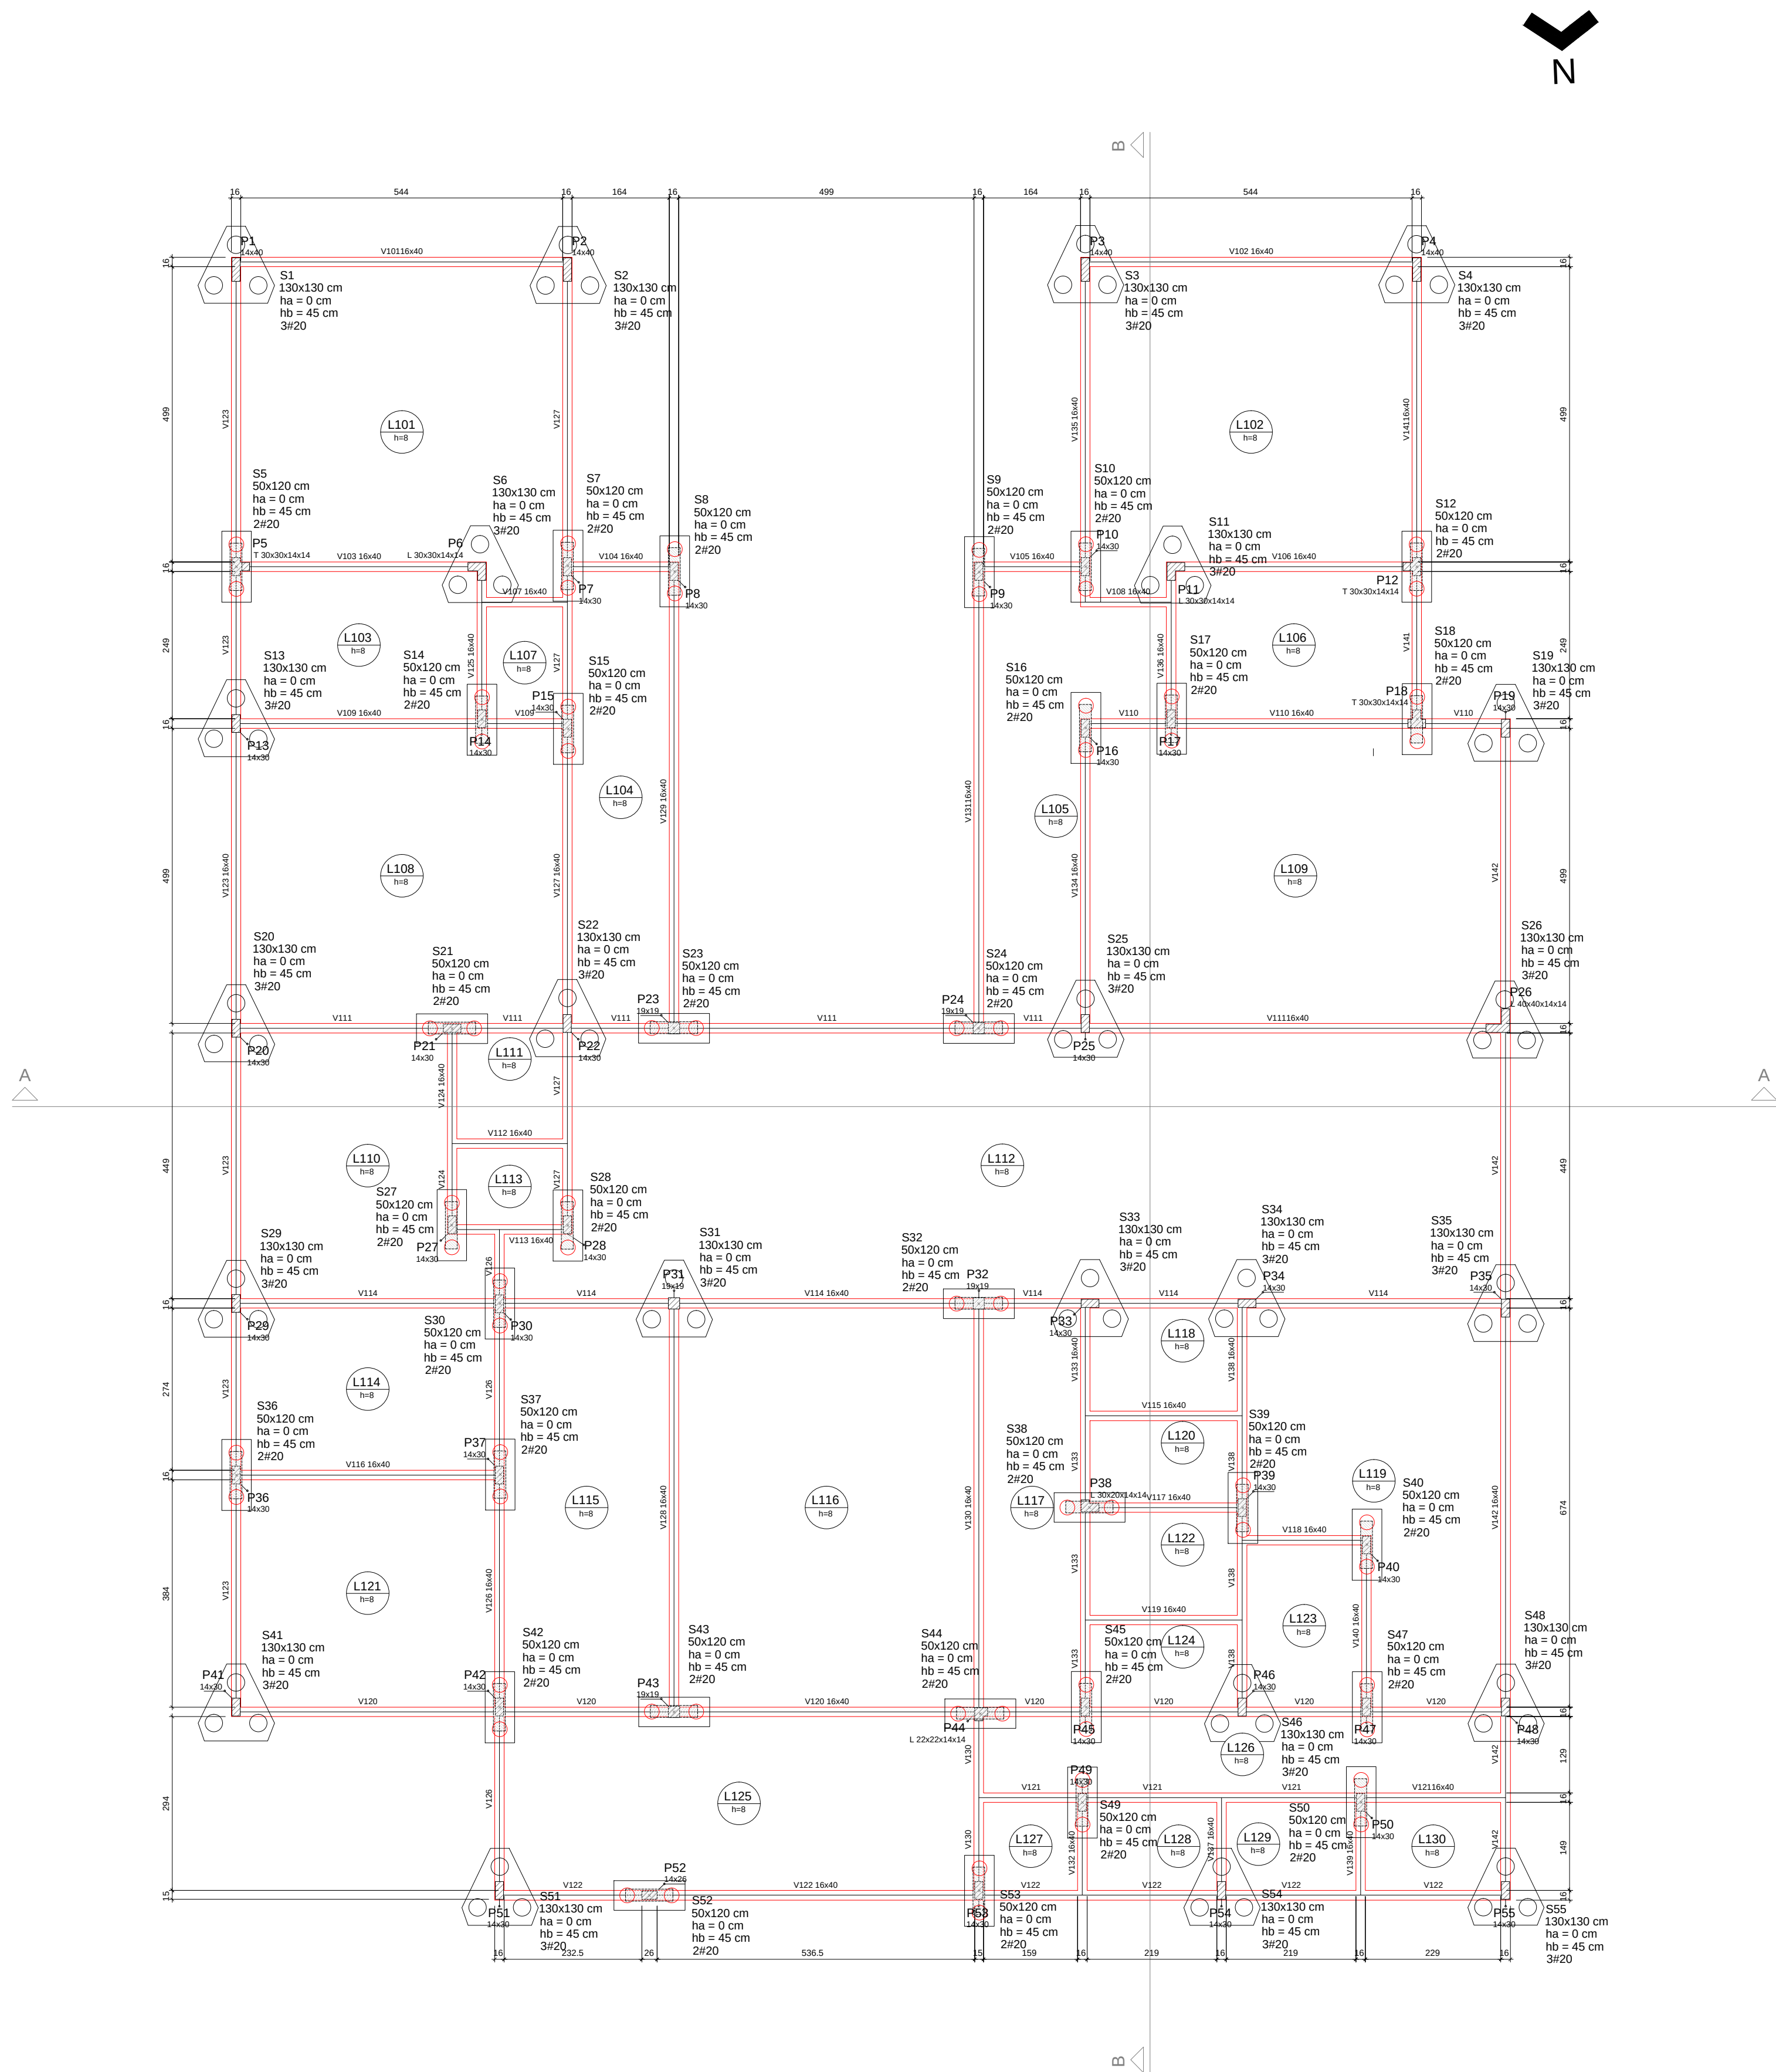


DETALHAMENTO

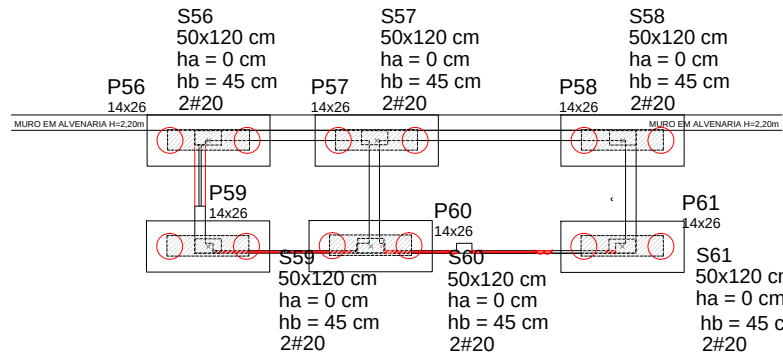


SAPATA
ESC: 1/100

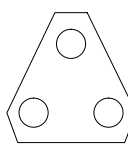

S1=S2=S3=S4=S6=S11-S13=S18-S20
S22=S25-S26-S29-S31-S33-S34-S35
S41=S46-S48-S51-S54-S55

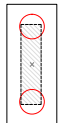

S56-S57-S58-S9-S10-S12-S14-S15-S16-S17
S18-S21-S23-S24-S27-S28-S29-S30-S36
S37-S38-S39-S40-S42-S43-S44-S45-S47
S49-S50-S52-S53-S56-S57-S58-S59-S60-S61

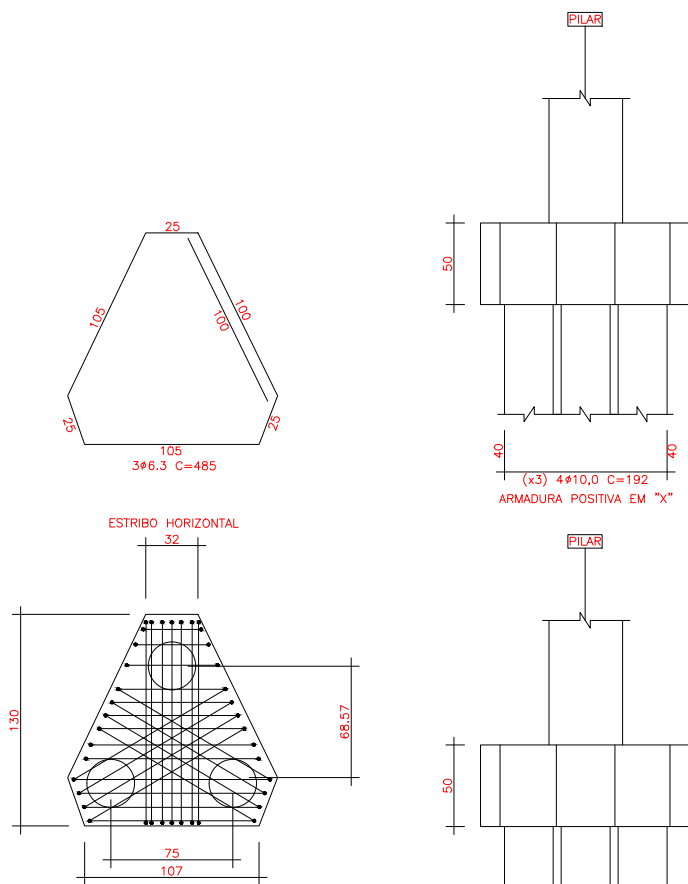

ESTRIBOS
ESC: 1/100

DESCRIÇÃO DE SERVIÇO	QUANT.	UD
MOVIMENTO DE TERRA		
ESCOVAÇÃO MANUAL		
ESCOVAÇÃO MANUAL DE VALA COM PROFUNDIDADE MENOR OU IGUAL A 1,30 M. AF_02/2021	33	M3
FUNDACOES		
ESTACAS DIVERSAS		
ESTACA BROCA DE CONCRETO, DIÂMETRO DE 25CM, ESCAVAÇÃO MANUAL COM TRADO CONCHA, COM ARMAÇURA DE ARRABOQUE AF_05/2020	592	M
SERVIÇOS EXTRAS - FUNDACOES		
LASTRO DE CONCRETO MAGRO, APLICADO EM BLOCOS DE COROAMENTO OU SAPATAS, ESPESURA DE 5 CM. AF_01/2024 - (CRECHE)	2	M3
ARMADURA DE SAPATA ISOLADA, VIGA BALDRAME E SAPATA CORRIDA UTILIZANDO AÇO CA-50 DE 6 MM. MONTAGEM AF_01/2024 - BALDRAMES E LAJE DO TERREO - (CRECHE)	178	KG
ARMADURA DE SAPATA ISOLADA, VIGA BALDRAME E SAPATA CORRIDA UTILIZANDO AÇO CA-50 DE 10 MM. MONTAGEM AF_01/2024 - BALDRAMES E LAJE DO TERREO - (CRECHE)	326	KG
ARMADURA DE BLOCO UTILIZANDO AÇO CA-60 DE 5 MM. MONTAGEM AF_01/2024 - BALDRAMES E LAJE DO TERREO - (CRECHE)	219	KG
FABRICAÇÃO, MONTAGEM E DESMONTAGEM DE FORMA PARA BLOCO DE COROAMENTO, EM MADEIRA SERRADA, E=25 MM, 4 UTILIZAÇÕES. AF_01/2024 - BALDRAMES E LAJE DO TERREO - (CRECHE)	132	M2
CONCRETAGEM DE BLOCO DE COROAMENTO OU VIGA BALDRAME, FCK 30 MPa, COM USO DE BOMBA - LANÇAMENTO, ADENSAMENTO E ACABAMENTO AF_01/2024 - BALDRAMES E LAJE DO TERREO - (CRECHE)	22,5	M3

VERIFICAR MEDIDAS NA OBRA
OS DESENHOS SÃO INDICATIVOS DO SISTEMA E ASPECTO FINAL DESEJADO.
A ESTABILIDADE E O PERFEITO FUNCIONAMENTO SÃO DE INTEIRA RESPONSABILIDADE DOS EXECUTORES.



FRANMAR ENGENHARIA

28.103.153/0001-83
A. SANTOS DELLA VECCHIA ENGENHARIA - ME

Rua Visconde de Guarapuava nº 151 Sala 02 - MANGUEIRINHA / PR CEP: 85.540-000
Fone / Fax: (46) 3243-1663 Celular: (46) 99971-0889

PROJETO:

ESTRUTURAL

PROPRIETÁRIO:

PREFEITURA MUNICIPAL DE HONÓRIO SERPA
CNPJ.: 95.585.444/0001-42

LOCAL DA OBRA:
ESQUINA DAS RUAS RUI GRANDE, RUA RIO DE JANEIRO E AVENIDA JULIO SCHEIDE
LOTES 07-08-19 E 16 QUADRA 55 - LOTEAMENTO ITO SCHEIDE

MUNICÍPIO: HONÓRIO SERPA - PARANÁ

REFERÊNCIA: - ESTRUTURAL	ÁREA: 448,33m ² DATA: AGO/2025	ESCALA: 1/75 DESENHO: JÉSSICA
-----------------------------	--	--

RESPONSÁVEL TÉCNICO:

ANDERSON ADRIANO SANTOS DELLA VECCHIA
Assinado de forma digital por ANDERSON ADRIANO SANTOS DELLA VECCHIA em 2025.08.11 15:25:50
Dados: 2025.08.11 15:25:50 93109

ANDERSON ADRIANO SANTOS DELLA VECCHIA
ENGENHEIRO CIVIL - CREA 140981/D-PR

Folha:
**ARQ.
01/01**




Rua Rio de Janeiro

Rua Sentido Duplo



Rua Sentido Duplo

Rua Rio Grande do Sul

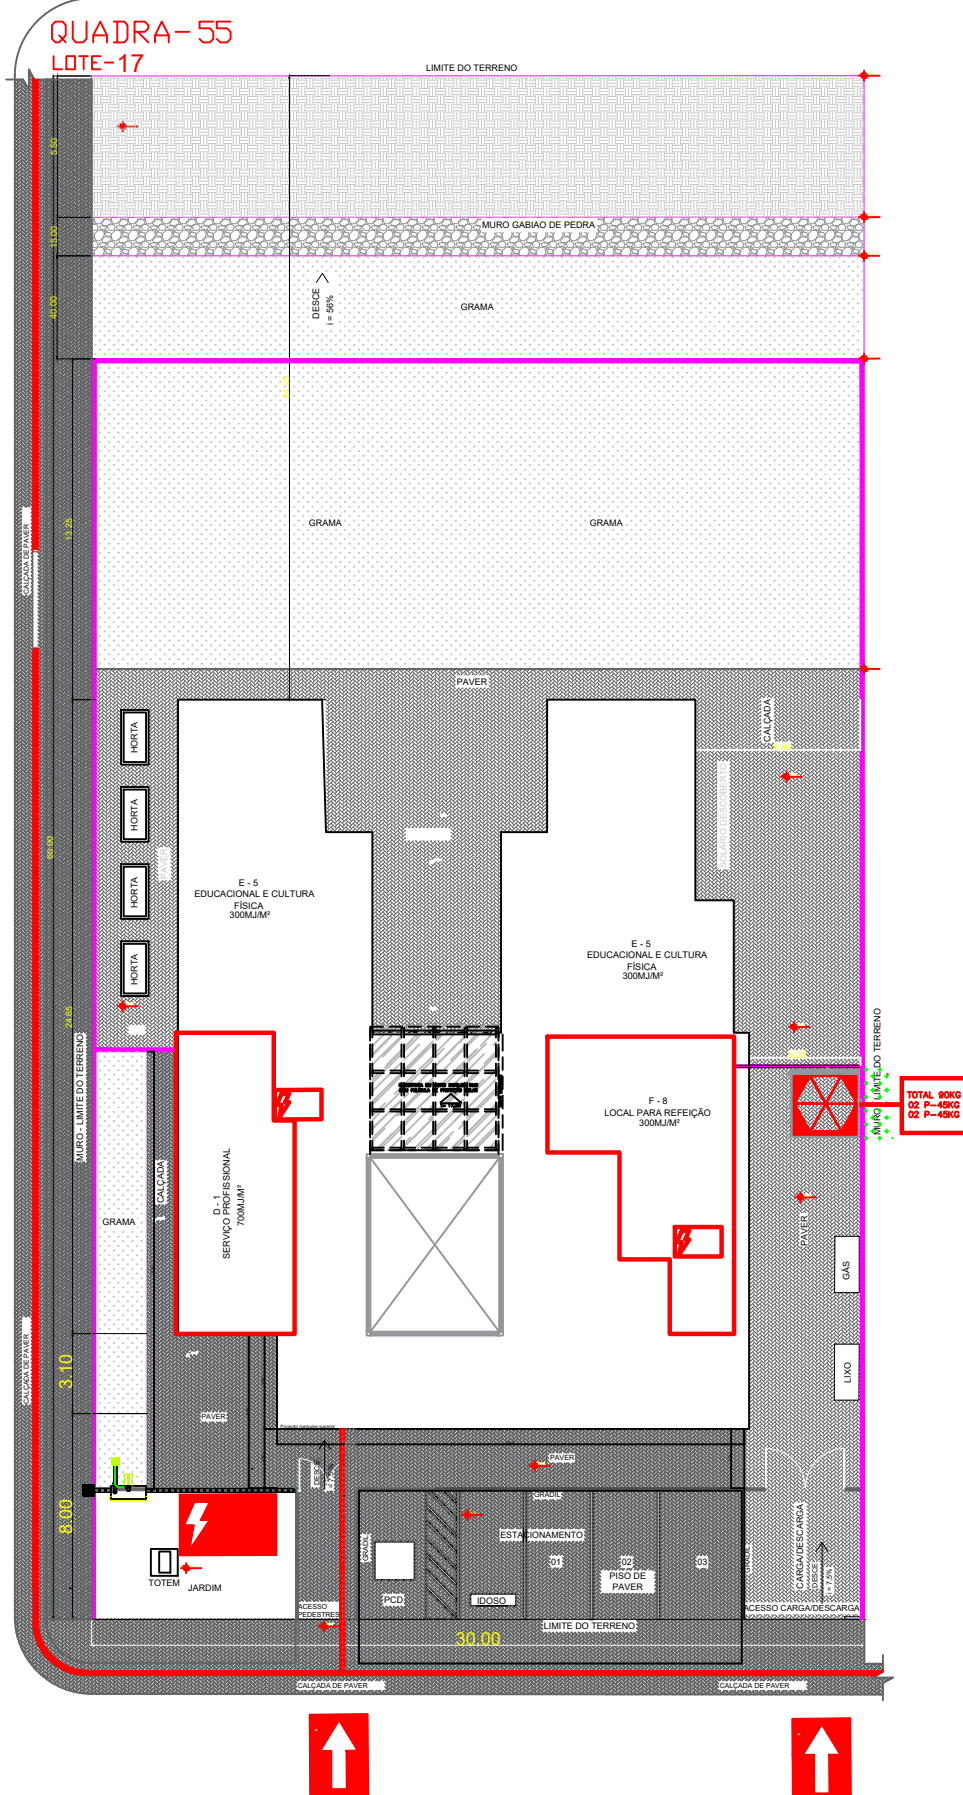

SIMBOLOGIA



- VIATURA DOS BOMBEIROS



- CHAVE ELÉTRICA PRINCIPAL



- QUADRO DE DISTRIBUIÇÃO DE LUZ



- ENTRADA PARA O CORPO DE BOMBEIROS



— CENTRAL PREDIAL DE GLP OU GÁS NATURAL CAPACIDADE 2P-45

NOTA: O projeto atende o sistema de sinalização de emergência de acordo com a NPT020

IDENTIFICAÇÃO DA EDIFICAÇÃO E/OU ÁREA DE RISCO - NPT014

MEDIDAS DE SEGURANÇA CONTRA INCÊNDIO					
--------------------------------------	--	--	--	--	--

MEDIDAS DE SEGURANÇA CONTRA INCÊNDIO					
--------------------------------------	--	--	--	--	--

☐ ACESSO DE VITURAS DO CORPO DE BOMBEIROS	☐ ELIMINAÇÃO DE EMERGÊNCIA
☐ SEPARAÇÃO ENTRE EDIFICAÇÕES	☐ ALARME E DETECÇÃO DE INCÊNDIO
☐ SEGURANÇA ESTRUTURAL NAS EDIFICAÇÕES	☐ SINALIZAÇÃO DE EMERGÊNCIA
☐ COMPARTIMENTAÇÃO HORIZONTAL/VERTICAL	☐ EXTINTORES DE INCÊNDIO
☐ CONTROLE DE MATERIAL DE ACABAMENTO	☐ HORIZONTAL E MANÓMETROS
☐ SAÍDAS DE EMERGÊNCIA	☐ CHAVEIROS AUTOMÁTICOS
☐ BRIGADA DE INCÊNDIO	☐ REFRIGERAMENTO
☐ CONTROLE DE FUMAÇA	☐ BRIGADA DE INCÊNDIO
☐ PLANO DE EMERGÊNCIA	☐ SISTEMA FIXO DE GASES LIMPOS

O PROJETO APRESENTADO REFERE-SE A EDIFICAÇÃO DO PROGRAMA INFÂNCIA FELIZ PARANÁ - CRECHE - PROJETO DE AUTORIA E RESPONSABILIDADE DAS ARQUITETAS ADRIANA GARCIA, CAU 043.929-0 E ISAUARA MARQUES DE SOUZA, CAU 043.869-2, SOB OS RRTs N°14606019, N°14602338 E N°14605449. CABE À XXXXXXX (EMPRESAPREFEITURA) XXXXXXXX APLICAR A RESPONSABILIDADE SOBRE A IMPLANTAÇÃO DO PROJETO PADRÃO.




GOVERNO DO ESTADO DO PARANÁ
SECRETARIA DO DESENVOLVIMENTO SOCIAL E FAMÍLIA
PROGRAMA INFÂNCIA FELIZ
NÚCLEO TÉCNICO DE ARQUITETURA

MUNICÍPIO DE HONÓRIO SERPA
PREFEITURA MUNICIPAL DE HONÓRIO SERPA
PROGRAMA INFÂNCIA FELIZ
DEBATAMENTO DE ESCOLA

PROPRIETÁRIO	MUNICÍPIO
MUNICÍPIO DE HONÓRIO SERPA	ESTADO DO PARANÁ
OBRA	ÁREA EDIFICADA
PROJETO PADRÃO CHECKES	1.800,00 m²
OBJETO: EDIFICAÇÃO PÚBLICA EM ALVENARIA	
LOCAL	TIPO

RUA RIO GRANDE DO SUL, 3490 - ITO SCHIBE AUTOR DO PROJETO ENG. CIVIL REINATO COSTELLA CREIA 187115/D	CONSTRUÇÃO PROJETO PREVENÇÃO CONTRA INCÊNDIO REFERÊNCIA: PLANTA DE RISCO
--	--

PREFEITURA - MONTEIRO SERPA CNPJ 35.555-44/0001-43 LOGO: PREFEITURA	DESENHO DATA ESCALA DO DESENHO INDICADA	ANEXO 55A OUTUBRO 2005 01/01
AUTOR DO PROJETO DE IMPLANTACAO REGISTRO PROJ: ARQ JENG. RENATO COTTELA CREA 187115/D		

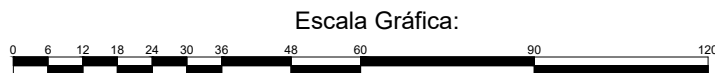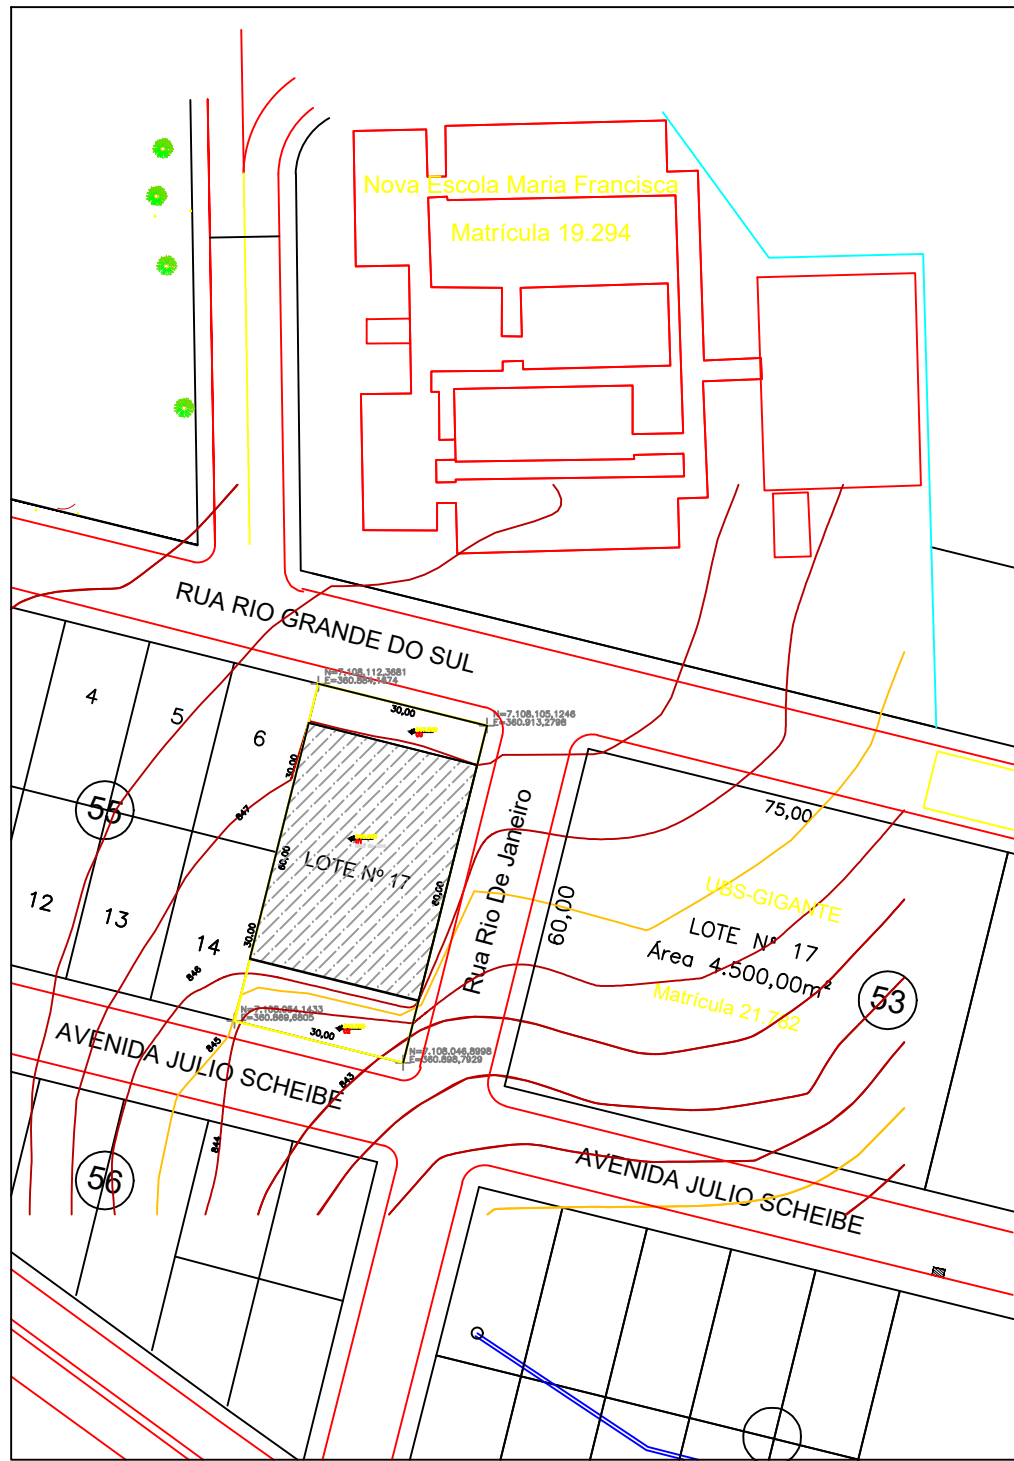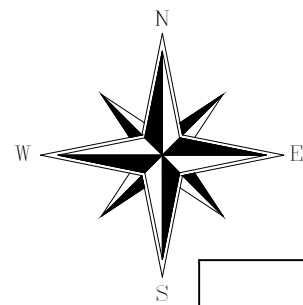

A3 = (420 X 297)

Título:

Levantamento Planialtimétrico Cadastral

Folha:

01

Objetivo:

ÁREA DESTINADA CONSTRUÇÃO DA CHECHE - LOT. ITO SCHEIBE

Município:

HONÓRIO SERPA

Proprietários:

MUNICÍPIO DE HONÓRIO SERPA

Imóvel:

LOTE 17 QUADRA 55

Escala:

1 / 1200

Área Total:

DOC. 1.800,00 M²

Perímetro:

Matrícula:

22.977

Data:

20/05/2025

Situação:

Proprietários:

JOAO CARLOS
GARBIN:960433779
34

Assinado de forma digital por
JOAO CARLOS
GARBIN:96043377934
Dados: 2025.05.30 10:20:09
-03'00'

MUNICÍPIO DE HONÓRIO SERPA
JOÃO CARLOS GARBIN
PREFEITO

Resp. Técnico:

BRAULIO NOE VALLE
JUNIOR:0509208886
9

Assinado de forma digital por
BRAULIO NOE VALLE
JUNIOR:05092088869
Dados: 2025.05.28 14:09:32
-03'00'

BRÁULIO NOÉ VALLE JR.
PR-16937/D


Quadro de Áreas:

LOTE N° 17 – LOT. ITO SCHEIBE
UNIFICAÇÃO LOTES N°7–8–15 E 16 QD.55
Matrícula nº 22.977 - CRI - Coronel Vivida-Pr.

Aprovações:

Av. Julio Scheibe

Rua Rio de Janeiro

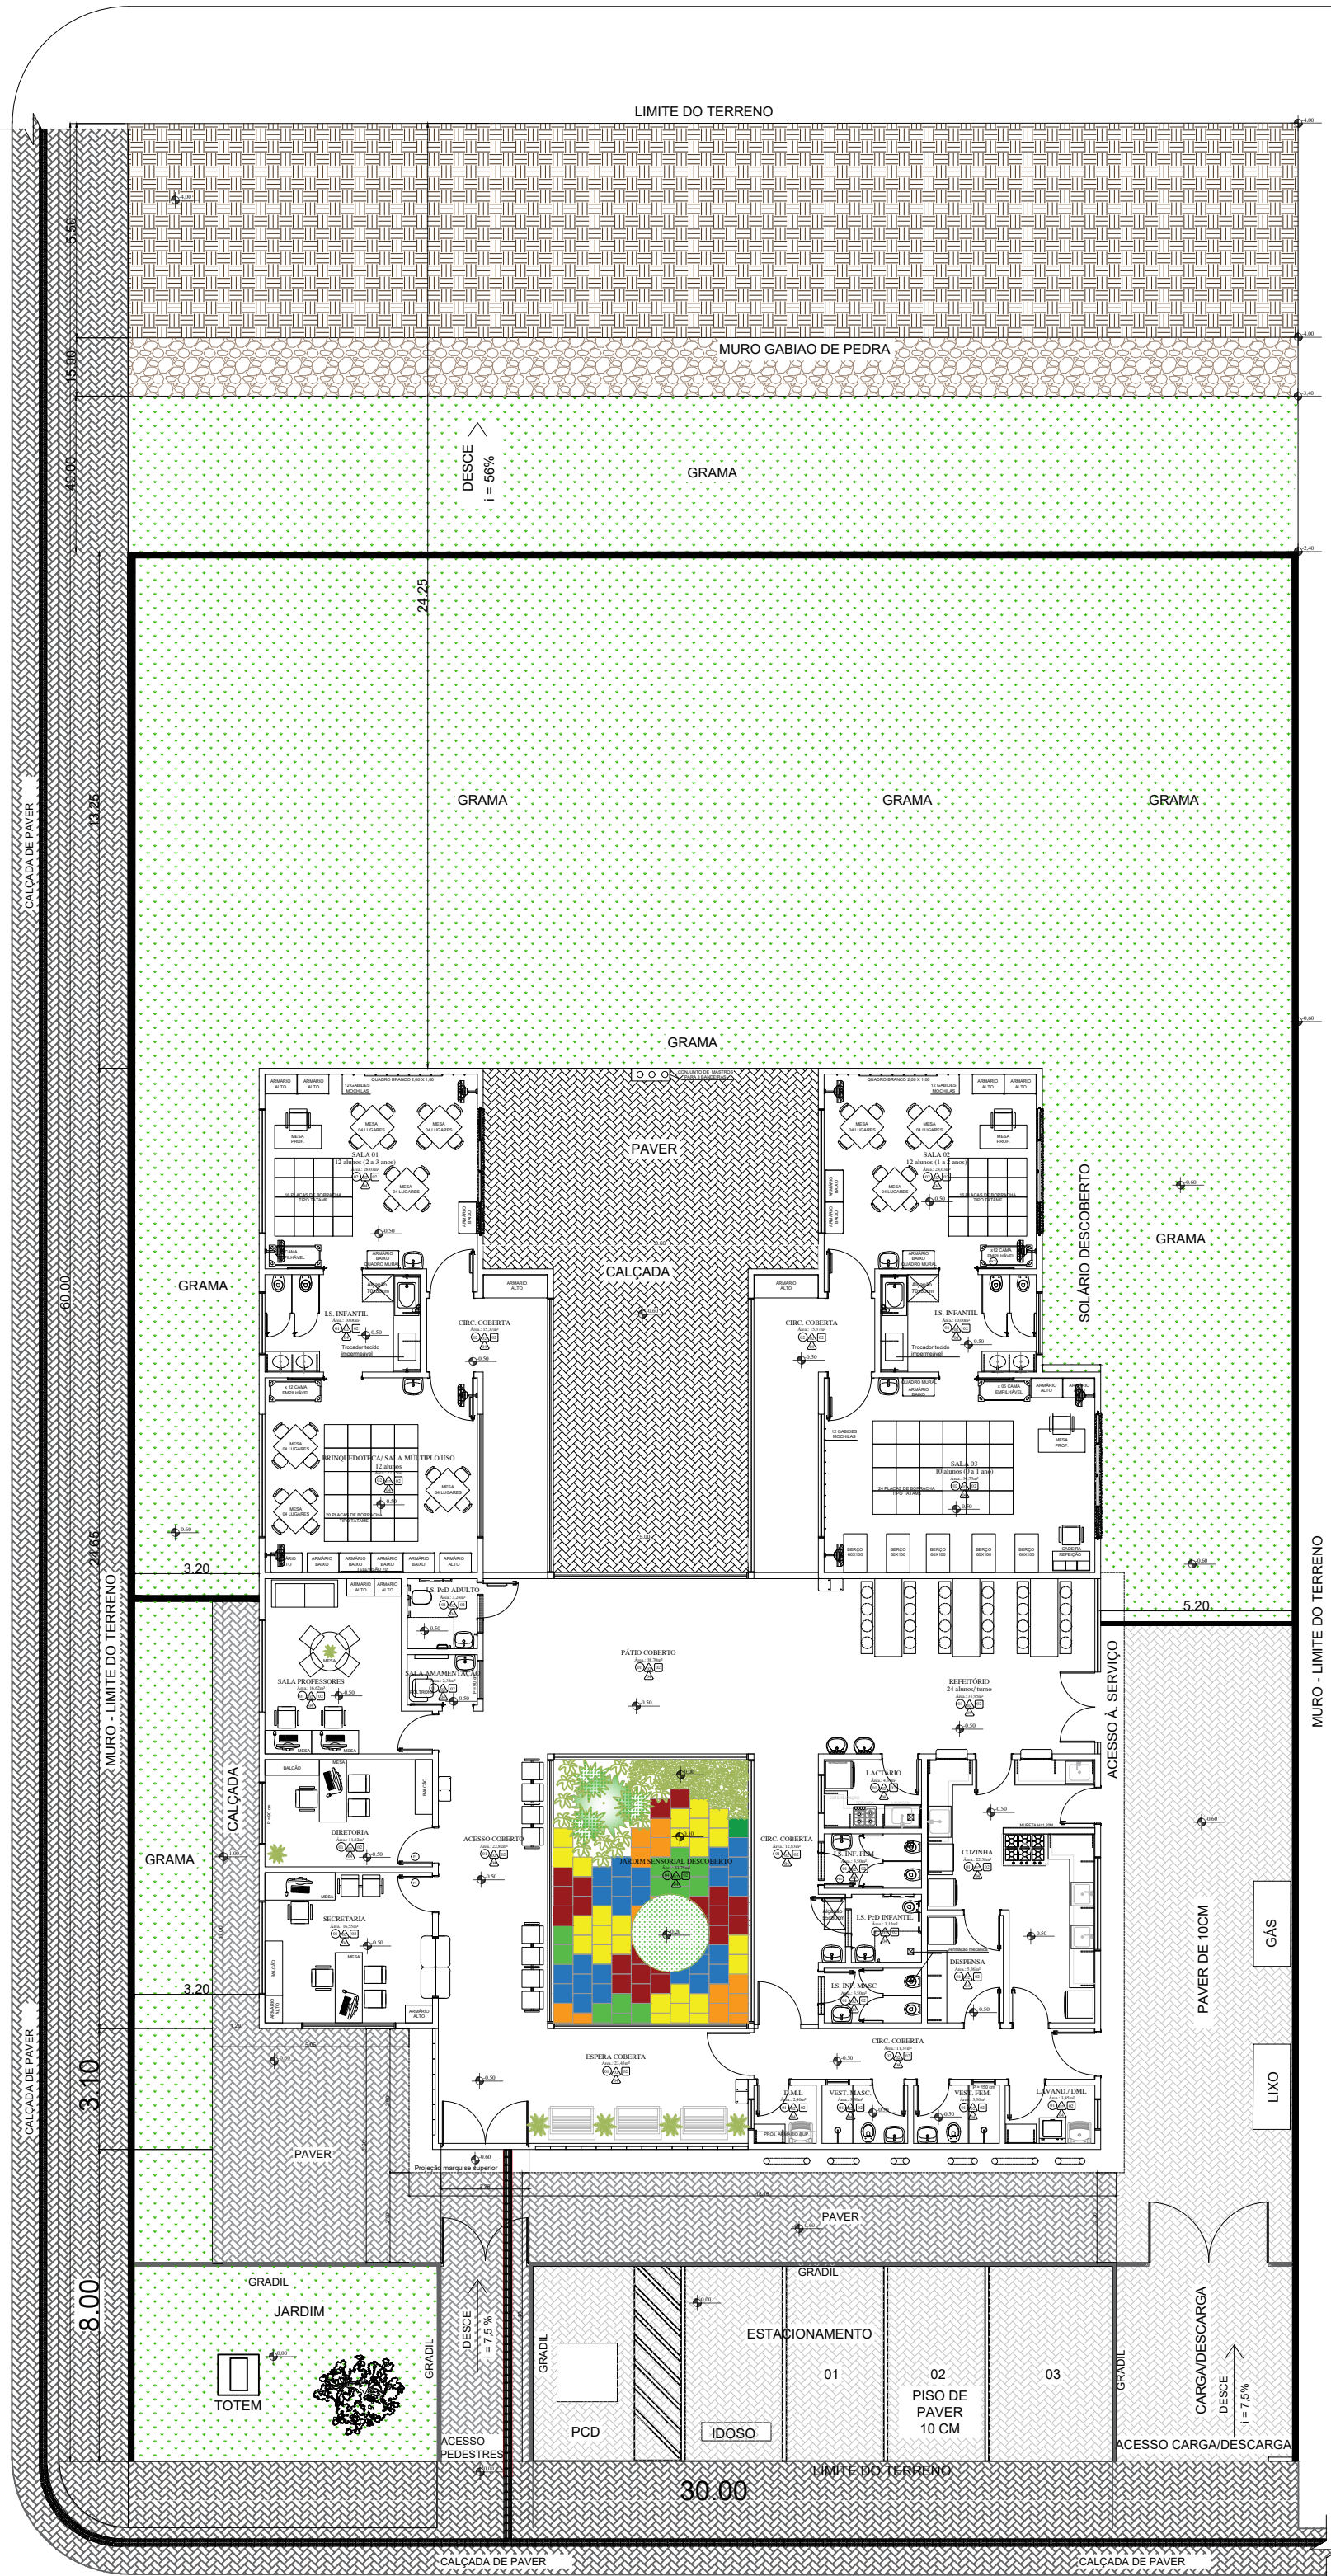

Rua Rio Grande do Sul

LEGENDA		
HACHURAS	DESCRIÇÃO	QUANTIDADE
	CALÇADA DE ACESSO CARGA E DESCARGA - PAVER DE 10 CM	96,69 M²
	MURROS DE FECHAMENTO	126,80 M²
	GRADIL	30,00 M²
	PAVER - CALÇADAS INTERNAS E PASSEIO PÚBLICO	463,40 M²
	MURO GABIAO	45,00 M²
	GRAMA	575,00 M²
	CANO PARA ESGOTO DIÂMETRO DE 100mm	24,00M

PLANTA DE IMPLANTAÇÃO

Escala: 1:10

MUNICÍPIO DE HONÓRIO SERPA

PREFEITURA MUNICIPAL DE HONÓRIO SERPA

PROGRAMA INFÂNCIA FELIZ

DEPARTAMENTO DE ENGENHARIA

PROPRIETÁRIO:

MUNICÍPIO DE HONÓRIO SERPA

ESTADO DO PARANÁ

ÁREA EDIFICADA:

1.800,00 m²

TIPO:

CONSTRUÇÃO

PROJETO:

ARQUITETÔNICO

REFERÊNCIA:

PLANTA DE IMPLANTAÇÃO

PREFEITURA DE HONÓRIO SERPA

CNPJ 06.986.444/0001-12

DESENHO:

PATRICIA

DATA:

MAIO 2026

ESCALA DO DESENHO:

INDICADA

LOCAL: RUA RIO GRANDE DO SUL, BAIRRO ITO SCHEIBE

AUTOR DO PROJETO:

ENG. CIVIL RENATO COSTELLA CREA 187115/D

REGISTRO PROF:

ARQ/ENG. RENATO COTELLA CREA187115/D


ARQ

01

01

Av. Julio Scheibe

Rua Rio de Janeiro

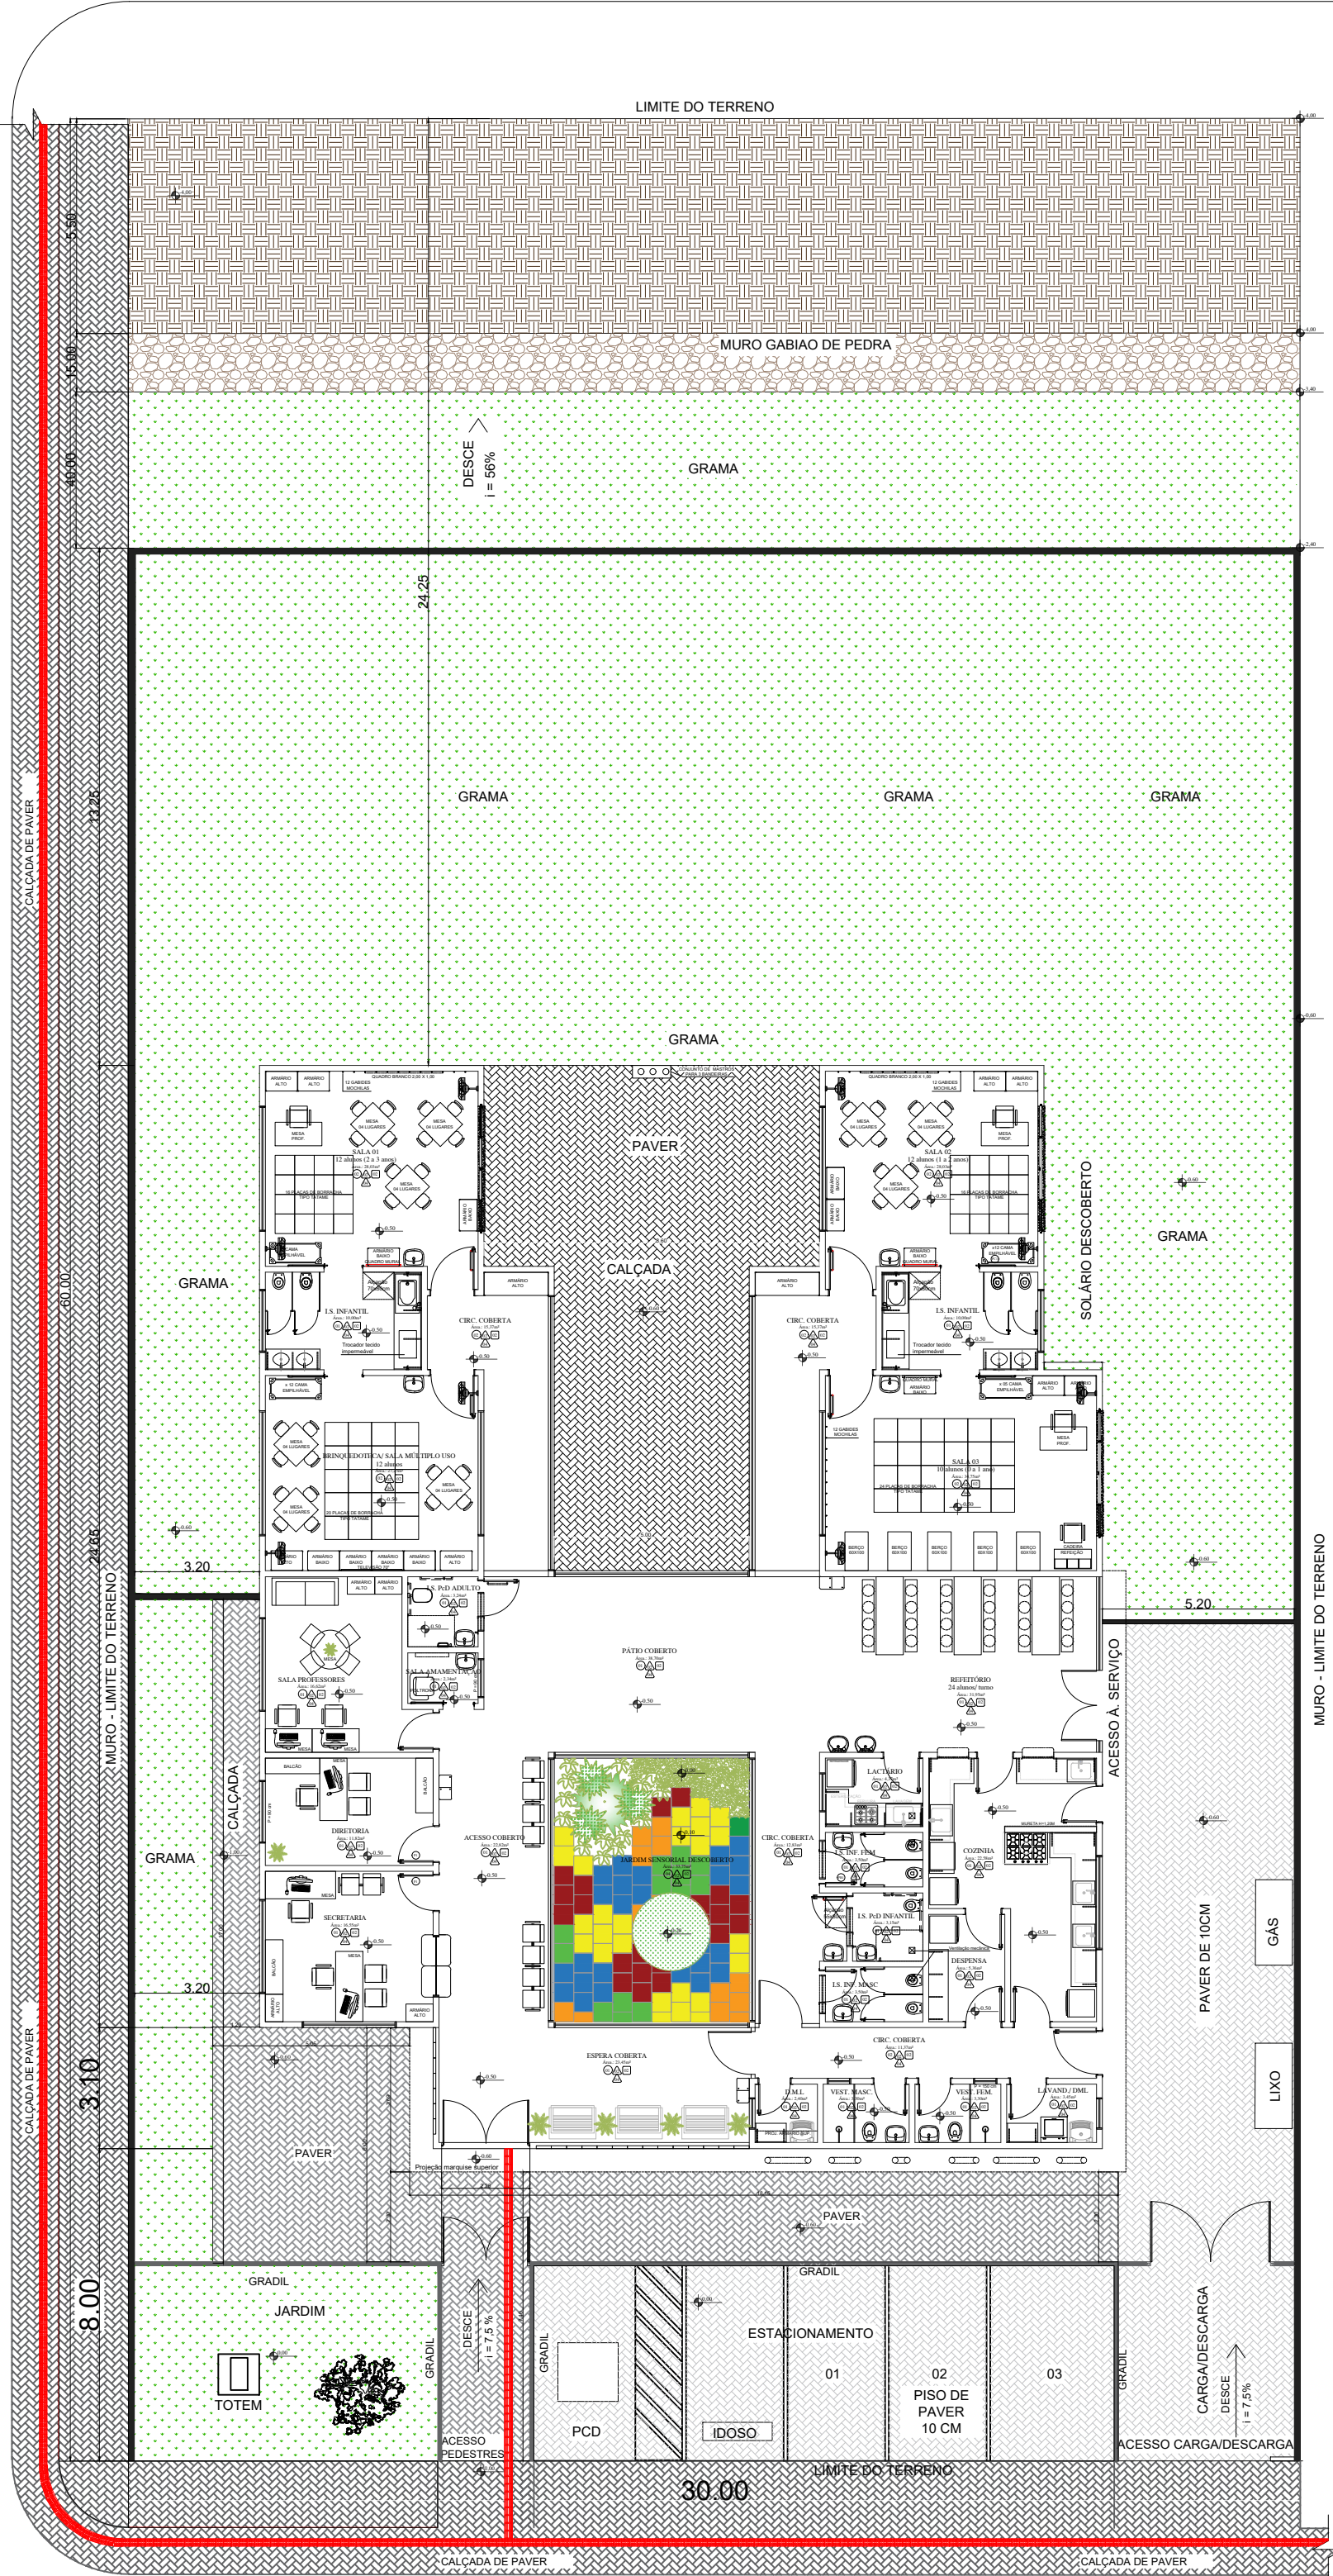

Rua Rio Grande do Sul

LEGENDA		
HACHURAS	DESCRIÇÃO	QUANTIDADE
	CALÇADA DE ACESSO CARGA E DESCARGA - PAVER DE 10 CM	96.69 M²
	MURROS DE FECHAMENTO	126.80 M²
	GRADIL	30.00 M²
	PAVER - CALÇADAS INTERNAS E PASSEIO PÚBLICO	463.40 M²
	MURO GABIÃO	45.00 M²
	GRAMA	575.00 M²
	CANO PARA ESGOTO DIÂMETRO DE 100mm	24.00M²
	PISO TÁTIL	7.40M²

PLANTA DE IMPLANTAÇÃO

Escala: 1:10

MUNICÍPIO DE HONÓRIO SERPA

PREFEITURA MUNICIPAL DE HONÓRIO SERPA

PROGRAMA INFÂNCIA FELIZ

DEPARTAMENTO DE ENGENHARIA

PROPRIETÁRIO:

MUNICÍPIO DE HONÓRIO SERPA

ESTADO DO PARANÁ

ÁREA EDIFICADA:

1.800,00 m²

TIPO:

CONSTRUÇÃO

PROJETO:

ARQUITETÔNICO

REFERÊNCIA:

PLANTA DE IMPLANTAÇÃO

DESENHO:

PATRICIA

DATA:

MAIO 2026

ESCALA DO DESENHO:

INDICADA

PREFEITURA DE HONÓRIO SERPA

CNPJ 06.986.444/0001-12

LOCAL/ PREFEITURA

AUTOR DO PROJETO DE IMPLANTAÇÃO/ REGISTRO PROF:

ARQ/ENG. RENATO COSTELLA CREA187115/D

MUNICÍPIO DE HONÓRIO SERPA

PREFEITURA MUNICIPAL DE HONÓRIO SERPA

PROGRAMA INFÂNCIA FELIZ

DEPARTAMENTO DE ENGENHARIA

PROPRIETÁRIO:

MUNICÍPIO DE HONÓRIO SERPA

ESTADO DO PARANÁ

ÁREA EDIFICADA:

1.800,00 m²

TIPO:

CONSTRUÇÃO

PROJETO:

ARQUITETÔNICO

REFERÊNCIA:

PLANTA DE IMPLANTAÇÃO

DESENHO:

PATRICIA

DATA:

MAIO 2026

ESCALA DO DESENHO:

INDICADA


ARQ

01

01

Av. Julio Scheibe

Rua Rio de Janeiro

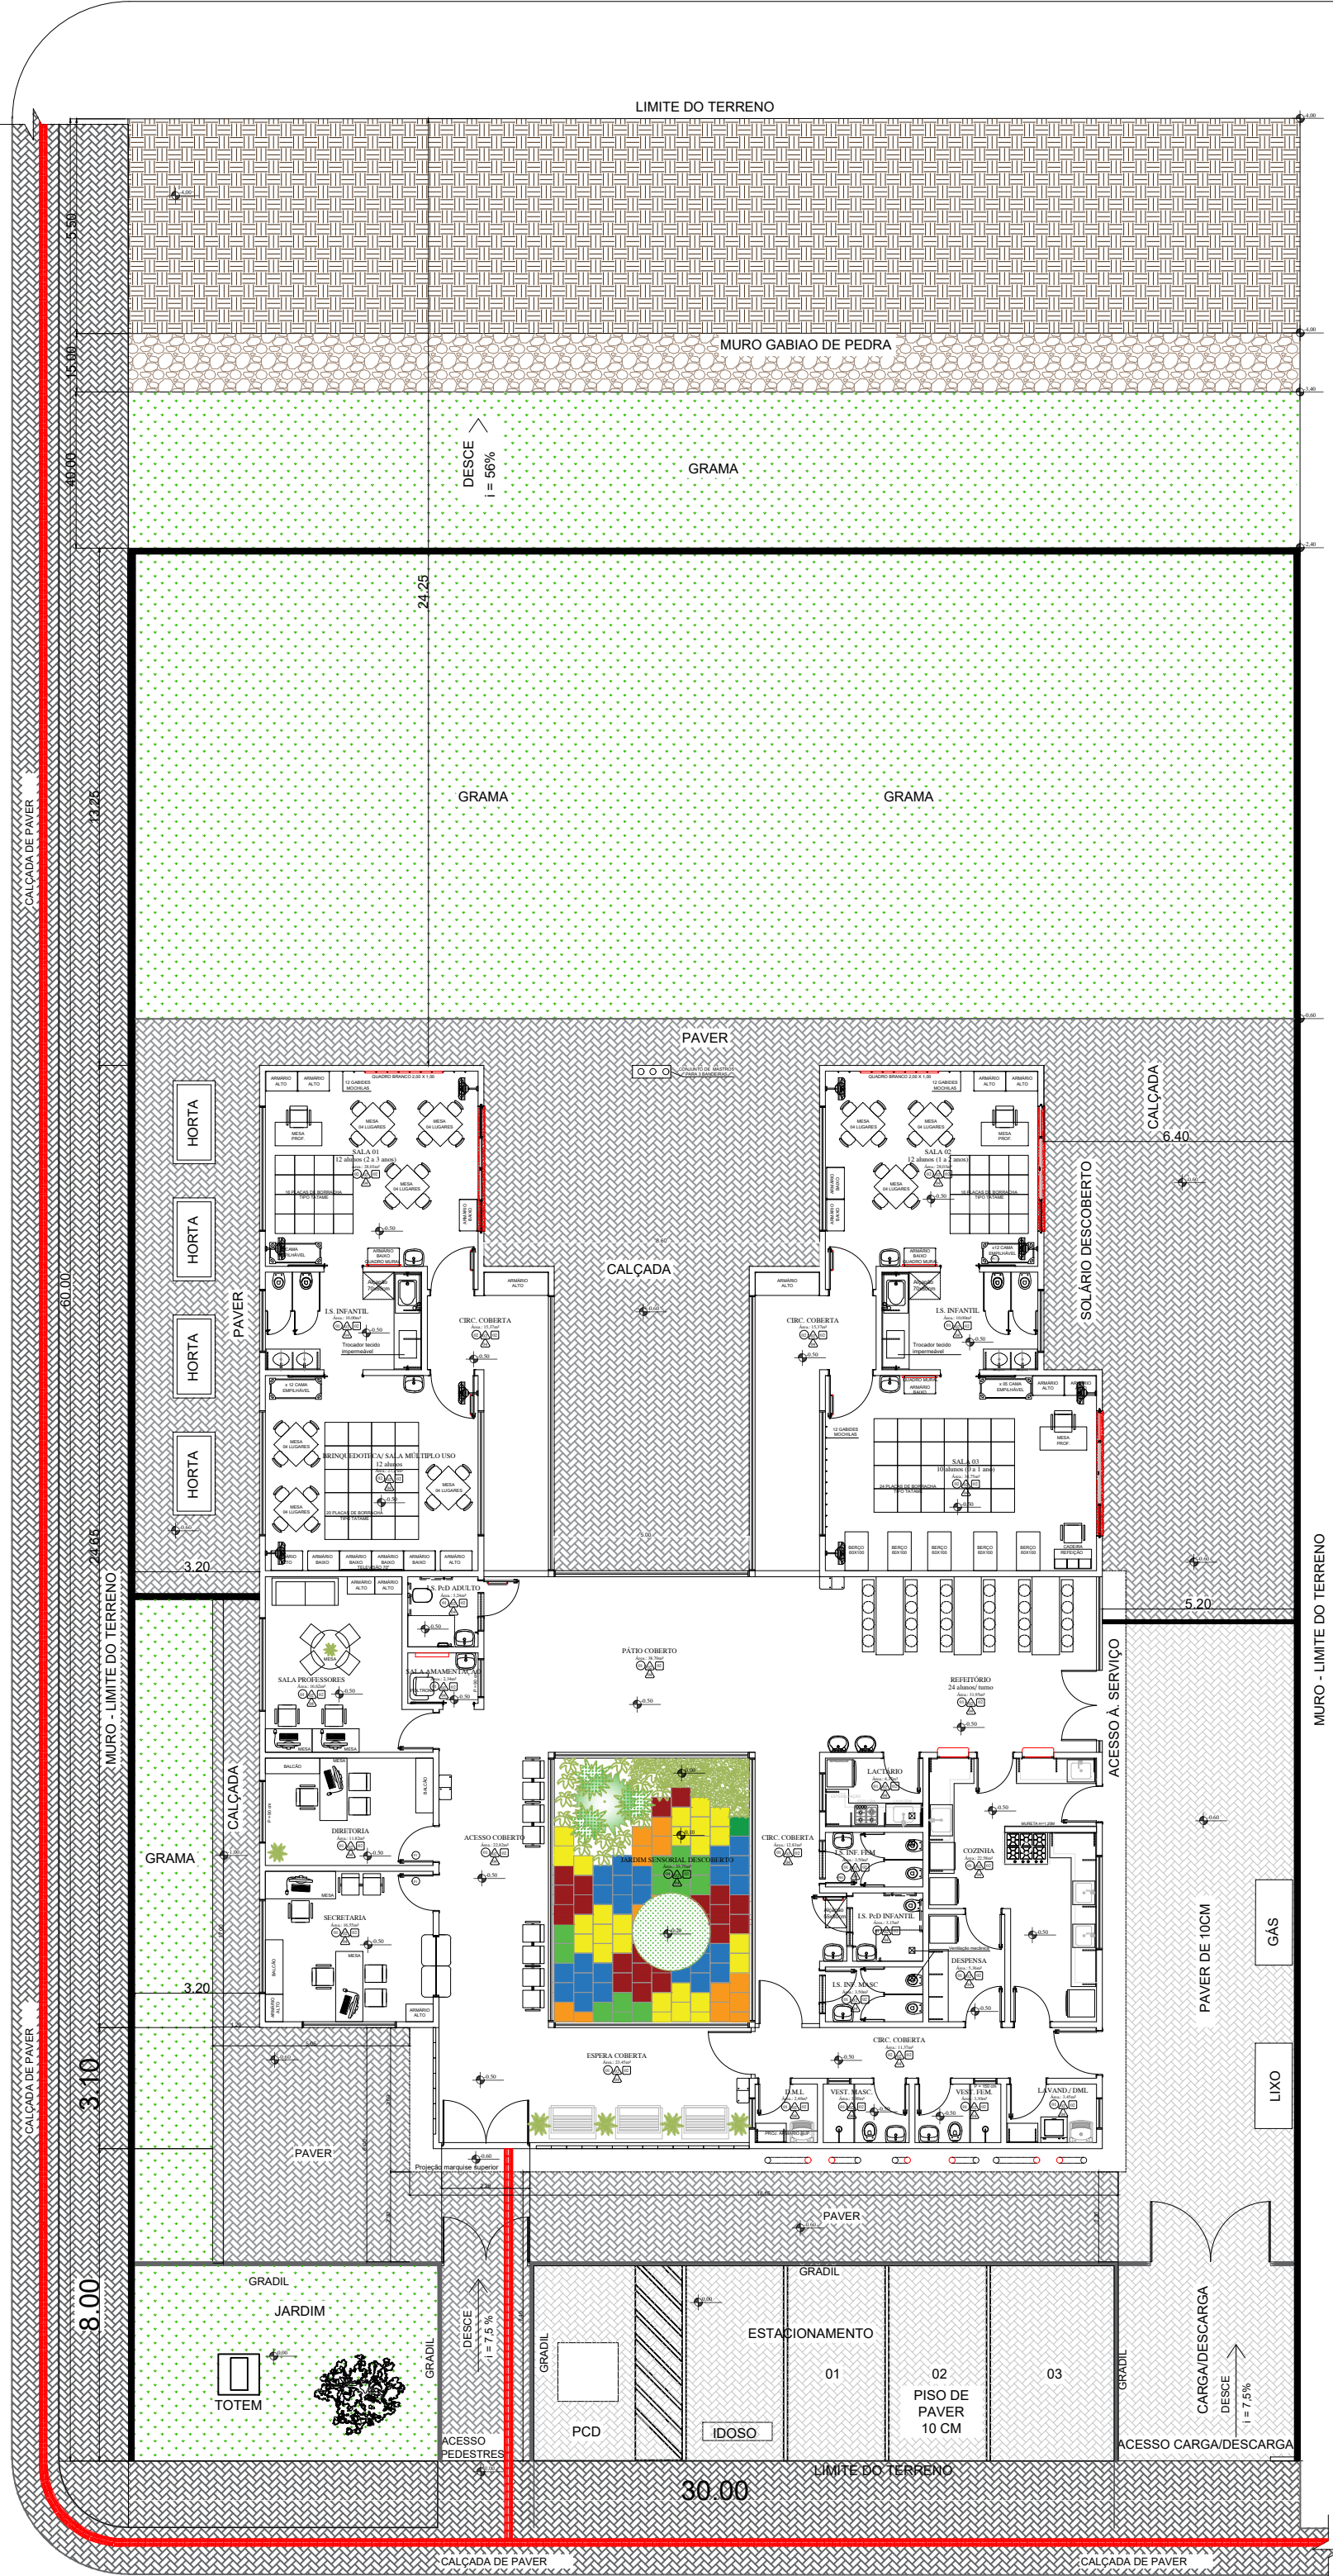

Rua Rio Grande do Sul

LEGENDA		
HACHURAS	DESCRIÇÃO	QUANTIDADE
	CALÇADA DE ACESSO CARGA E DESCARGA - PAV. DE 10 CM	96,69 M²
	MURROS DE FECHAMENTO	126,80 M²
	GRADIL	30,00 M²
	PAVER - CALÇADAS INTERNAS E PASSEIO PÚBLICO	463,40 M²
	MURO GABIÃO	45,00 M²
	GRAMA	575,00 M²
	CANO PARA ESGOTO DIÂMETRO DE 100mm	575,00 M²

PLANTA DE IMPLANTAÇÃO


Escala: 1:10

MUNICÍPIO DE HONÓRIO SERPA PREFEITURA MUNICIPAL DE HONÓRIO SERPA PROGRAMA INFÂNCIA FELIZ DEPARTAMENTO DE ENGENHARIA	
PROPRIETÁRIO: MUNICÍPIO DE HONÓRIO SERPA	MUNICÍPIO: ESTADO DO PARANÁ
OBRA: PROJETO PADRÃO CHEQUES	ÁREA EDIFICADA: 1.800,00 m²
LOCAL: RUA RIO GRANDE DO SUL, BAIRRO ITO SCHEIBE	TIPO: CONSTRUÇÃO
AUTOR DO PROJETO: ENG. CIVIL RENATO COSTELLA CREA 187115/D	PROJETO: ARQUITETÔNICO
	REFERÊNCIA: PLANTA DE IMPLANTAÇÃO
PREFEITURA DE HONÓRIO SERPA CNPJ 06.986.444/0001-12	DESENHO: DATA: ESCALA DO DESENHO:
LOCO/ PREFEITURA AUTOR DO PROJETO DE IMPLANTAÇÃO REGISTRO PRO: ARQ/ENG. RENATO COTELLA CREA187115/D	PATRICIA MAIO 2026 INDICADA

ARQ
01 01

Av. Julio Scheibe

Rua Rio de Janeiro

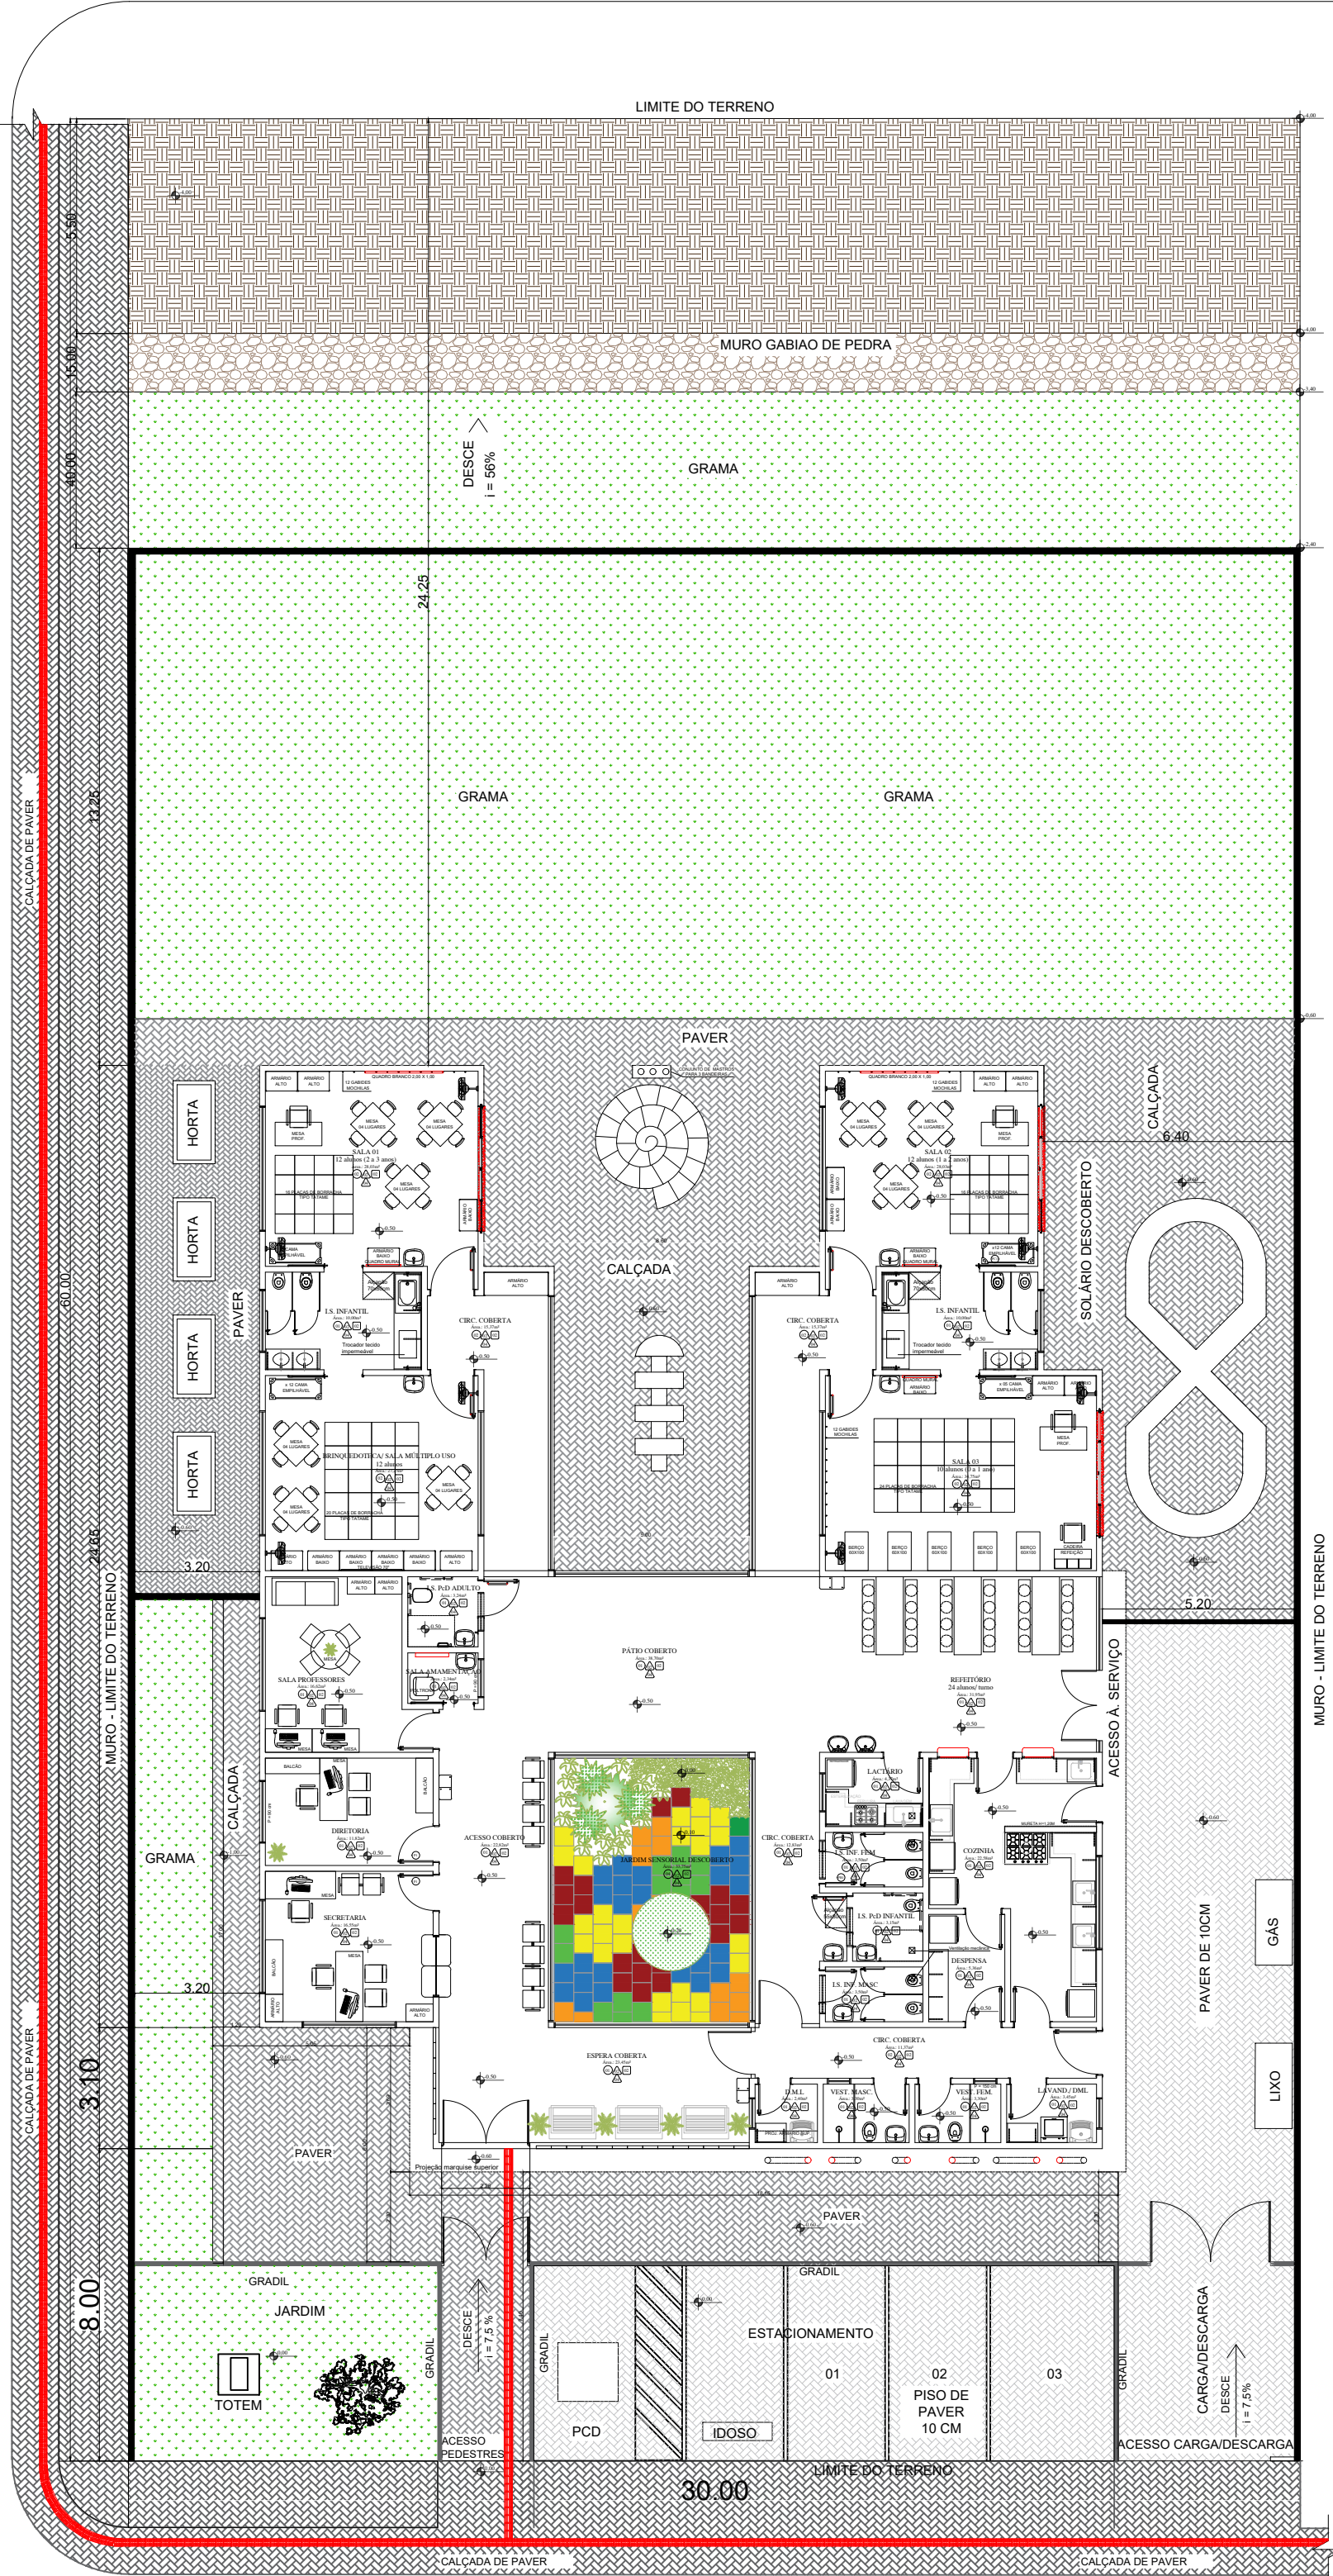

Rua Rio Grande do Sul

LEGENDA		
HACHURAS	DESCRIÇÃO	QUANTIDADE
	CAÇADA DE ACESSO CARGA E DESCARGA - PAVER DE 10 CM	96.69 M²
	MURROS DE FECHAMENTO	126.80 M²
	GRADIL	30.00 M²
	PAVER - CAÇADAS INTERNAS E PASSEIO PÚBLICO	463.40 M²
	MURO GABIÃO	45.00 M²
	GRAMA	575.00 M²
	CANO PARA ESGOTO DIÂMETRO DE 100mm	575.00 M²

PLANTA DE IMPLANTAÇÃO

Escala: 1:10

MUNICÍPIO DE HONÓRIO SERPA

PREFEITURA MUNICIPAL DE HONÓRIO SERPA

PROGRAMA INFÂNCIA FELIZ

DEPARTAMENTO DE ENGENHARIA

PROPRIETÁRIO:

MUNICÍPIO DE HONÓRIO SERPA

OBJETO:

PROJETO PADRÃO CHEQUES

LOCAL:

RUA RIO GRANDE DO SUL, BAIRRO ITO SCHEIBE

AUTOR DO PROJETO:

ENG. CIVIL RENATO COSTELLA CREA 187115/D

MUNICÍPIO:

ESTADO DO PARANÁ

ÁREA EDIFICADA:

1.800,00 m²

TIPO:

CONSTRUÇÃO

PROJETO:

ARQUITETÔNICO

REFERÊNCIA:

PLANTA DE IMPLANTAÇÃO

PREFEITURA DE HONÓRIO SERPA

CNPJ 06.986.444/0001-12

LOGO/ PREFEITURA

AUTOR DO PROJETO DE IMPLANTAÇÃO

ARQ/ENG. RENATO COSTELLA CREA187115/D

DESENHO:

DATA:

ESCALA DO DESENHO:

PATRICIA

MAIO 2026

INDICADA


ARQ

01

01

Av. Julio Scheibe

Rua Rio de Janeiro

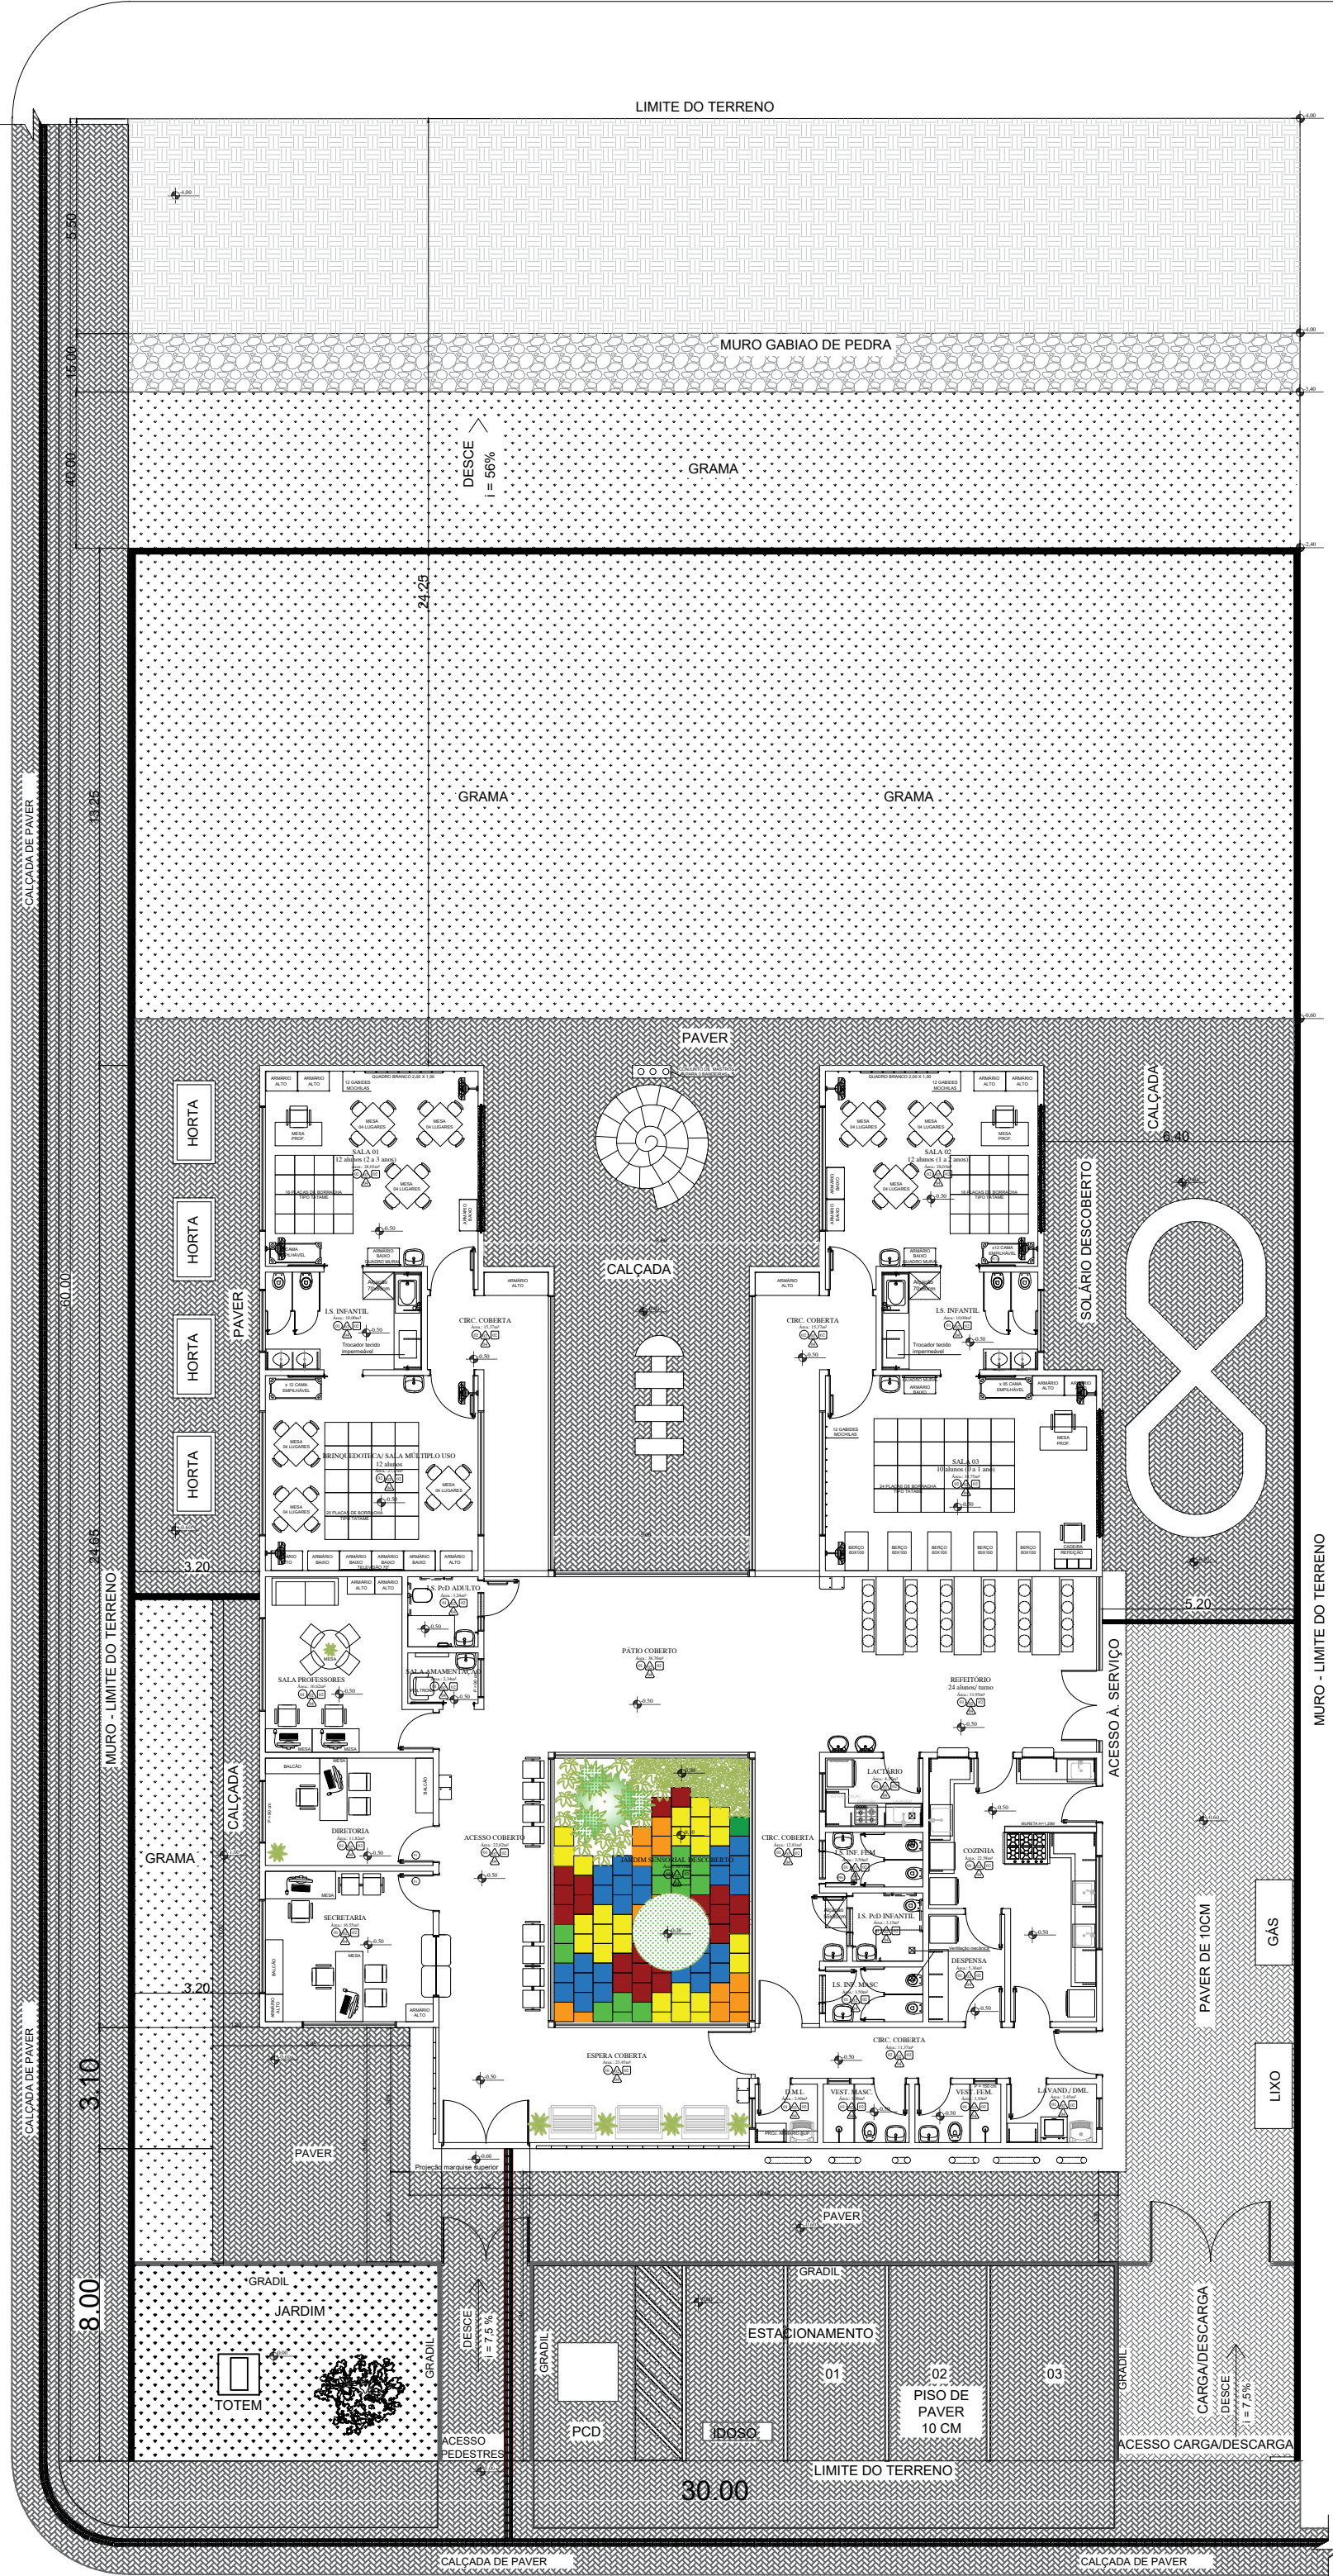

Rua Rio Grande do Sul

LEGENDA		
HACHURAS	DESCRIÇÃO	QUANTIDADE
	CALÇADA DE ACESSO CARGA E DESCARGA - PAVER DE 10 CM	96,69 M²
	MURROS DE FECHAMENTO	126,80 M²
	GRADIL	30,00 M²
	PAVER - CALÇADAS INTERNAS E PASSEIO PÚBLICO	463,40 M²
	MURO GABIÃO	45,00 M²
	GRAMA	575,00 M²
	CANO PARA ESGOTO DIÂMETRO DE 100mm	575,00 M²

PLANTA DE IMPLANTAÇÃO

Escala: 1:10

MUNICÍPIO DE HONÓRIO SERPA

PREFEITURA MUNICIPAL DE HONÓRIO SERPA

PROGRAMA INFÂNCIA FELIZ

DEPARTAMENTO DE ENGENHARIA

PROPRIETÁRIO:

MUNICÍPIO DE HONÓRIO SERPA

ESTADO DO PARANÁ

OBRA:

PROJETO PADRÃO CHEQUES

ÁREA EDIFICADA:

1.800,00 m²

LOCAL:

RUA RIO GRANDE DO SUL, BAIRRO ITO SCHEIBE

TIPO:

CONSTRUÇÃO

AUTOR DO PROJETO:

ENG. CIVIL RENATO COSTELLA CREA 187115/D

PROJETO:

ARQUITETÔNICO

RENATO COSTELLA:04198997900

REFERÊNCIA:

PLANTA DE IMPLANTAÇÃO

PREFEITURA DE HONÓRIO SERPA

CNPJ 06.986.444/0001-12

DESENHO:

PATRICIA

DATA:

MAIO 2020

LOCOI/ PREFEITURA

AUTOR DO PROJETO DE IMPLANTAÇÃO: REGISTRO PROF: ARQ/ENG. RENATO COSTELLA CREA187115/D

ESCALA DO DESENHO:

INDICADA

ARQ

01

01


Av. Julio Scheibe

Rua Rio de Janeiro



Rua Rio Grande do Sul

PLANTA DE IMPLANTAÇÃO

Escala: 1:10

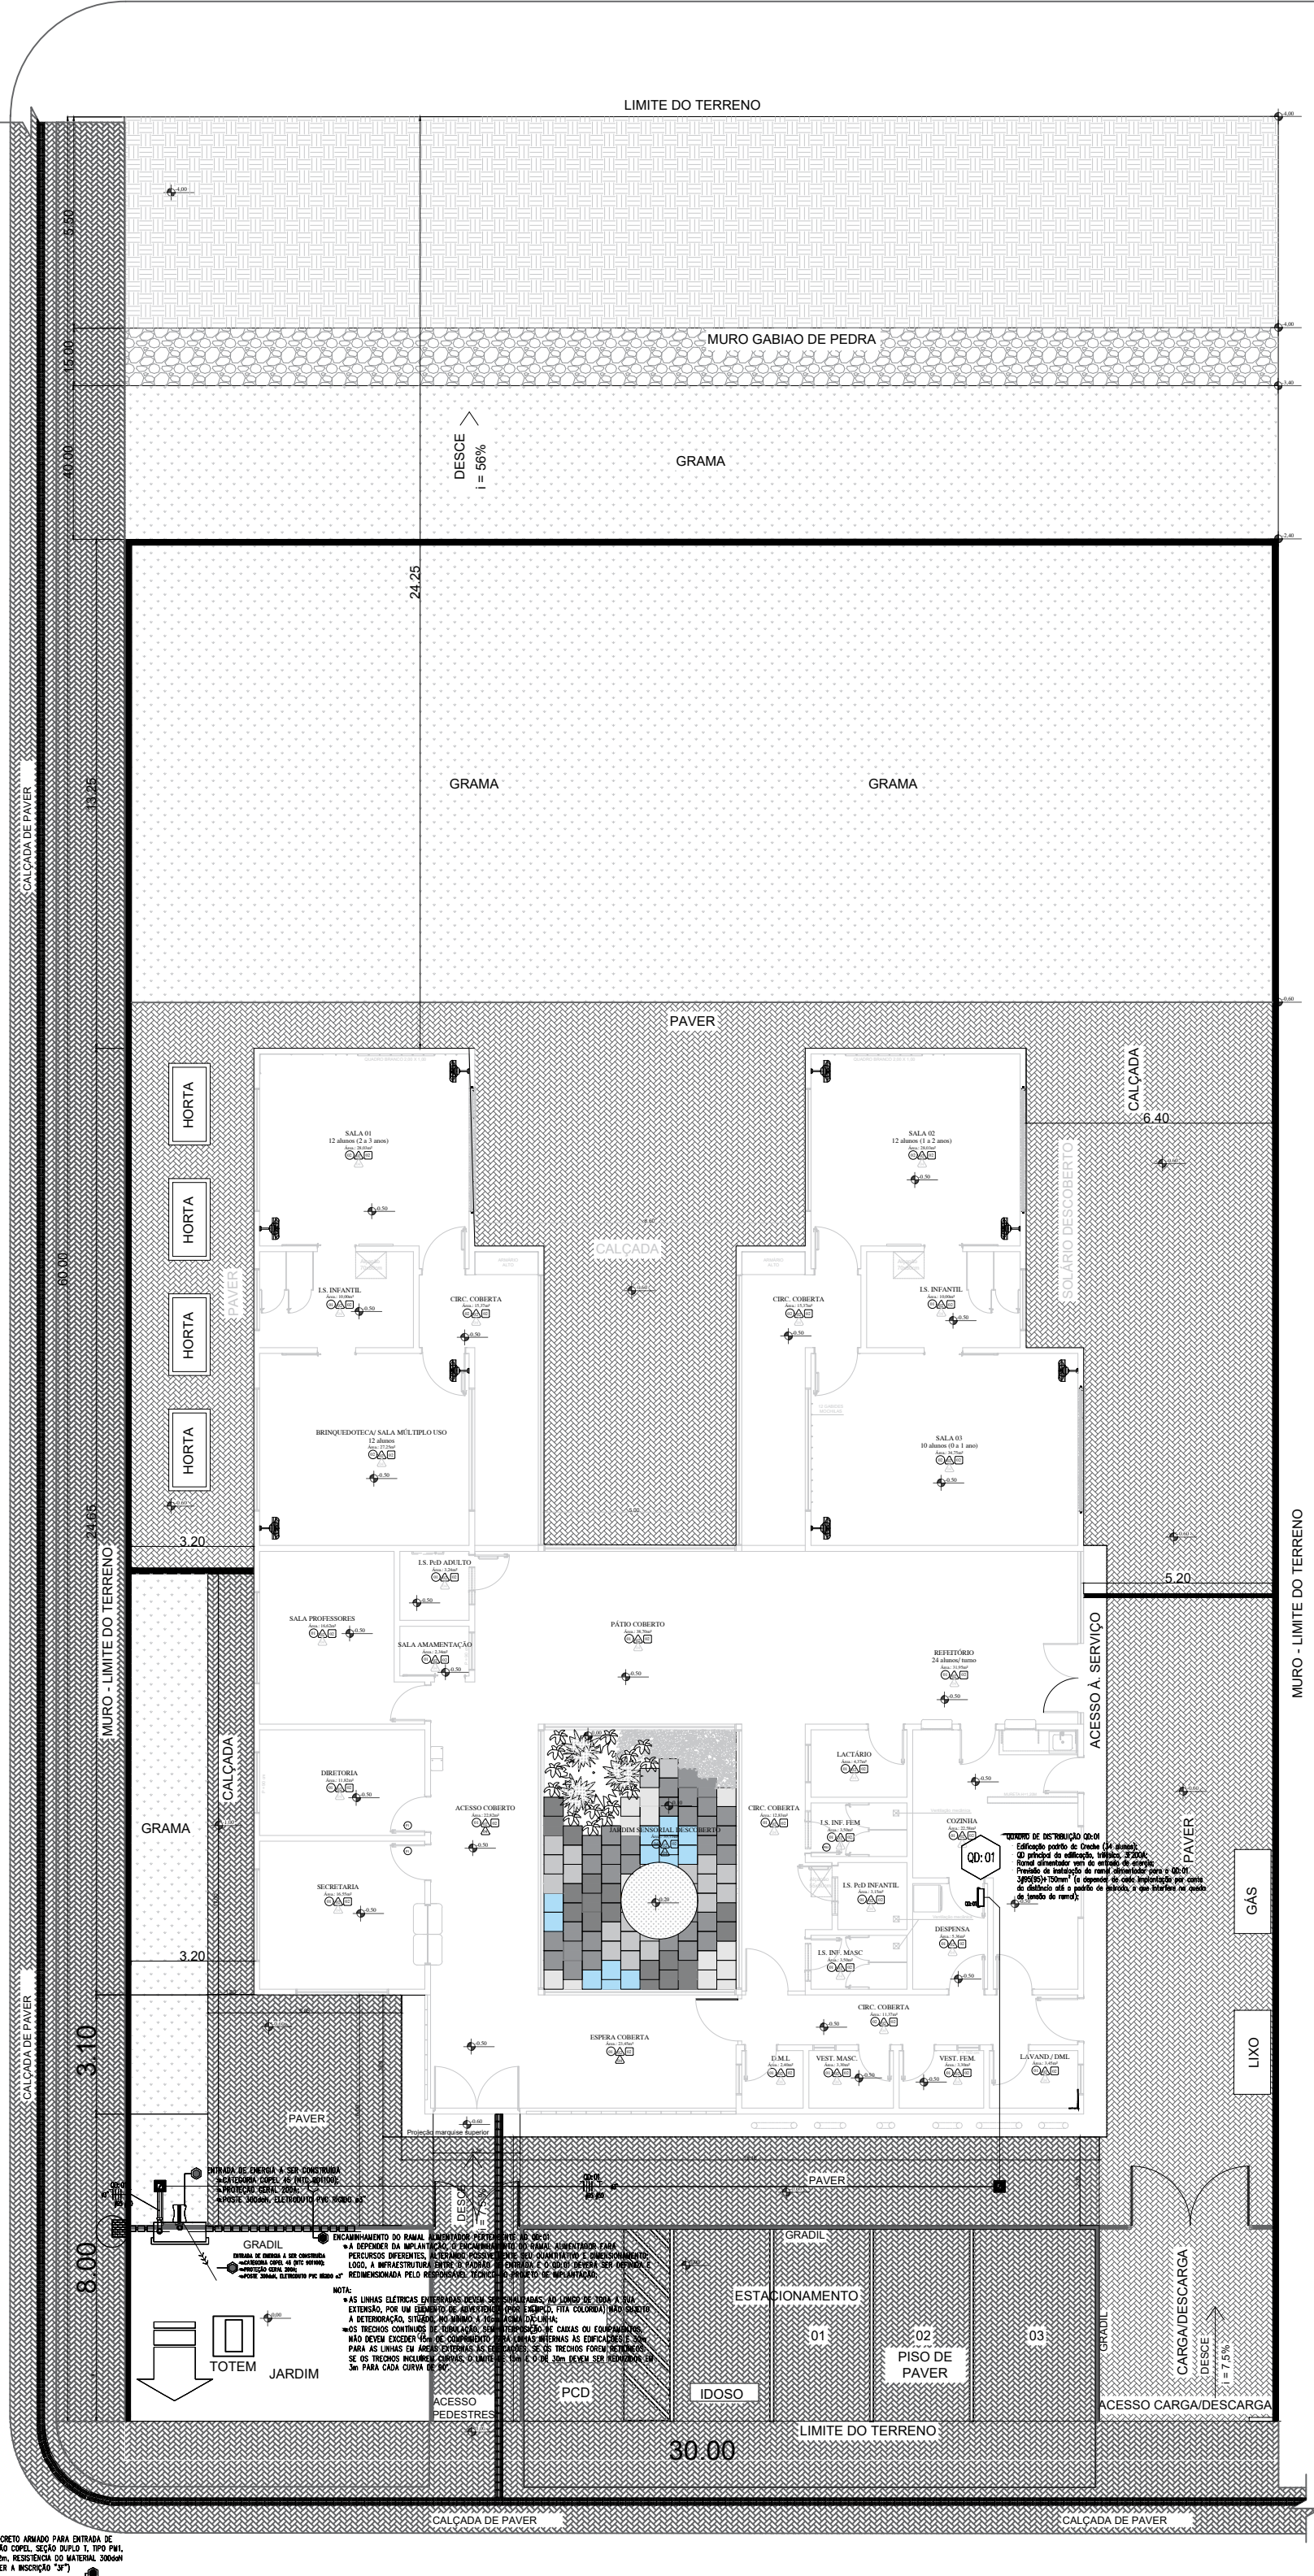

LEGENDA		
HACHURAS	DESCRIÇÃO	QUANTIDADE
	CAÇADA DE ACESSO CARGA E DESCARGA - PAVER DE 10 CM	96,60 M²
	MURROS DE FECHAMENTO	126,80 M²
	GRADIL	30,00 M²
	PAVER - CAÇADAS INTERNAS E PASSEIO PÚBLICO	463,40 M²
	MURO GABIAO	45,00 M²
	GRAMMA	575,00 M²

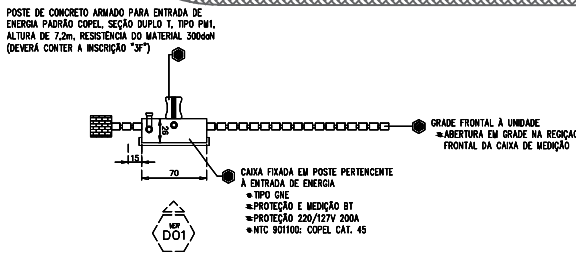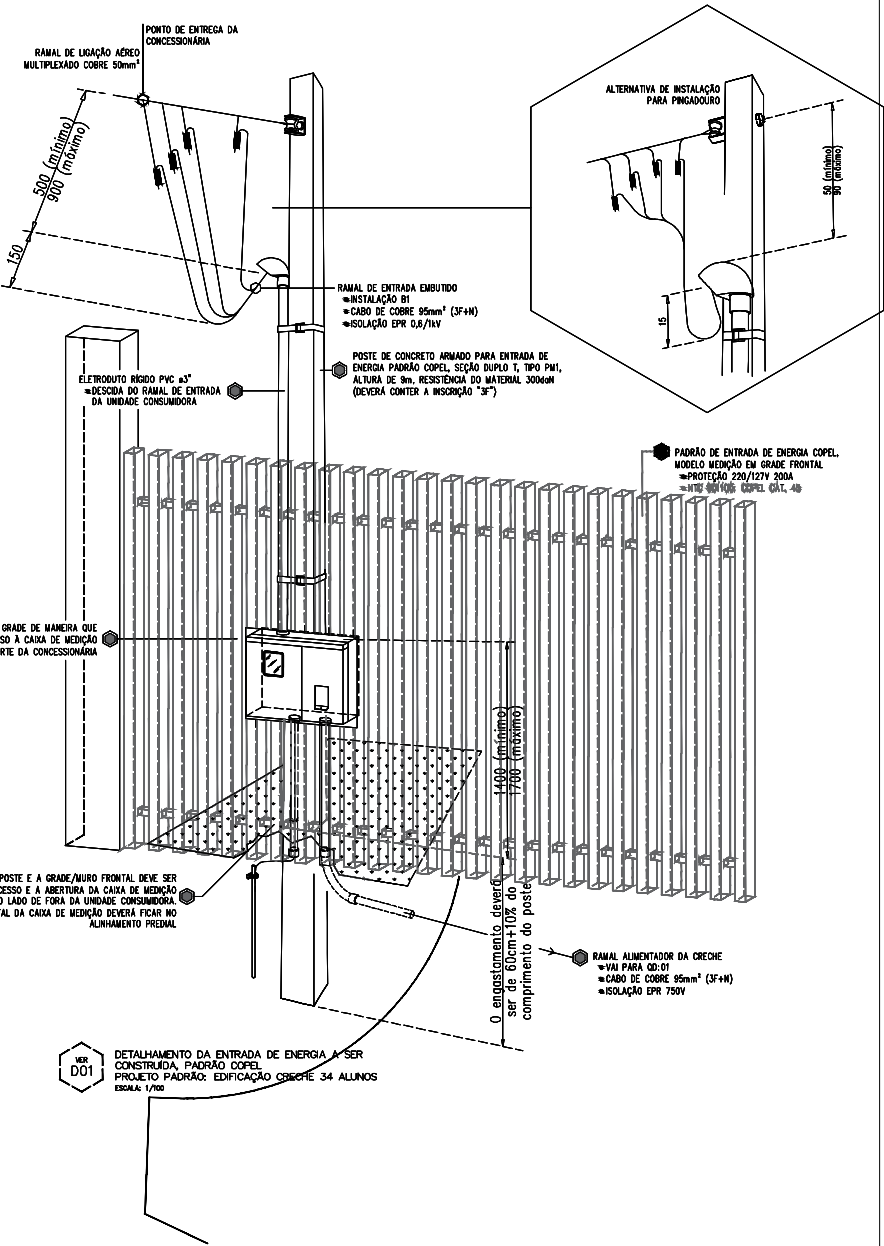

MUNICÍPIO DE HONÓRIO SERPA

PREFEITURA MUNICIPAL DE HONÓRIO SERPA

PROGRAMA INFÂNCIA FELIZ

DEPARTAMENTO DE ENGENHARIA

PROPRIETÁRIO:

MUNICÍPIO:

MUNICÍPIO DE HONÓRIO SERPA

ESTADO DO PARANÁ

OBRA:

ÁREA EDIFICADA:

PROJETO PADRÃO CHEQUES

1.800,00 m²

OBJETO: EDIFICAÇÃO PÚBLICA EM ALVENARIA

LOCAL:

TIPO:

RUA RIO GRANDE DO SUL, BAIRRO ITO SCHEIBE

CONSTRUÇÃO

AUTOR DO PROJETO:

PROJETO:

ENG. CIVIL RENATO COSTELLA CREA 187115/D

ELETRICO

REFERÊNCIA:

PLANTA DE IMPLANTAÇÃO

DESENHO:

PATRICIA

DATA:

OUTUBRO 2020

ESCALA DO DESENHO:

INDICADA

PREFETURA DE HONÓRIO SERPA

CNPJ 06.366.444/0001-12

LOCAL/ PREFEITURA

AUTOR DO PROJETO DE IMPLANTAÇÃO REGISTRO PROF:

ARQ/ENG. RENATO COTELLA CREA187115/D


ARQ

01

01

Av. Julio Scheibe

Rua Rio de Janeiro

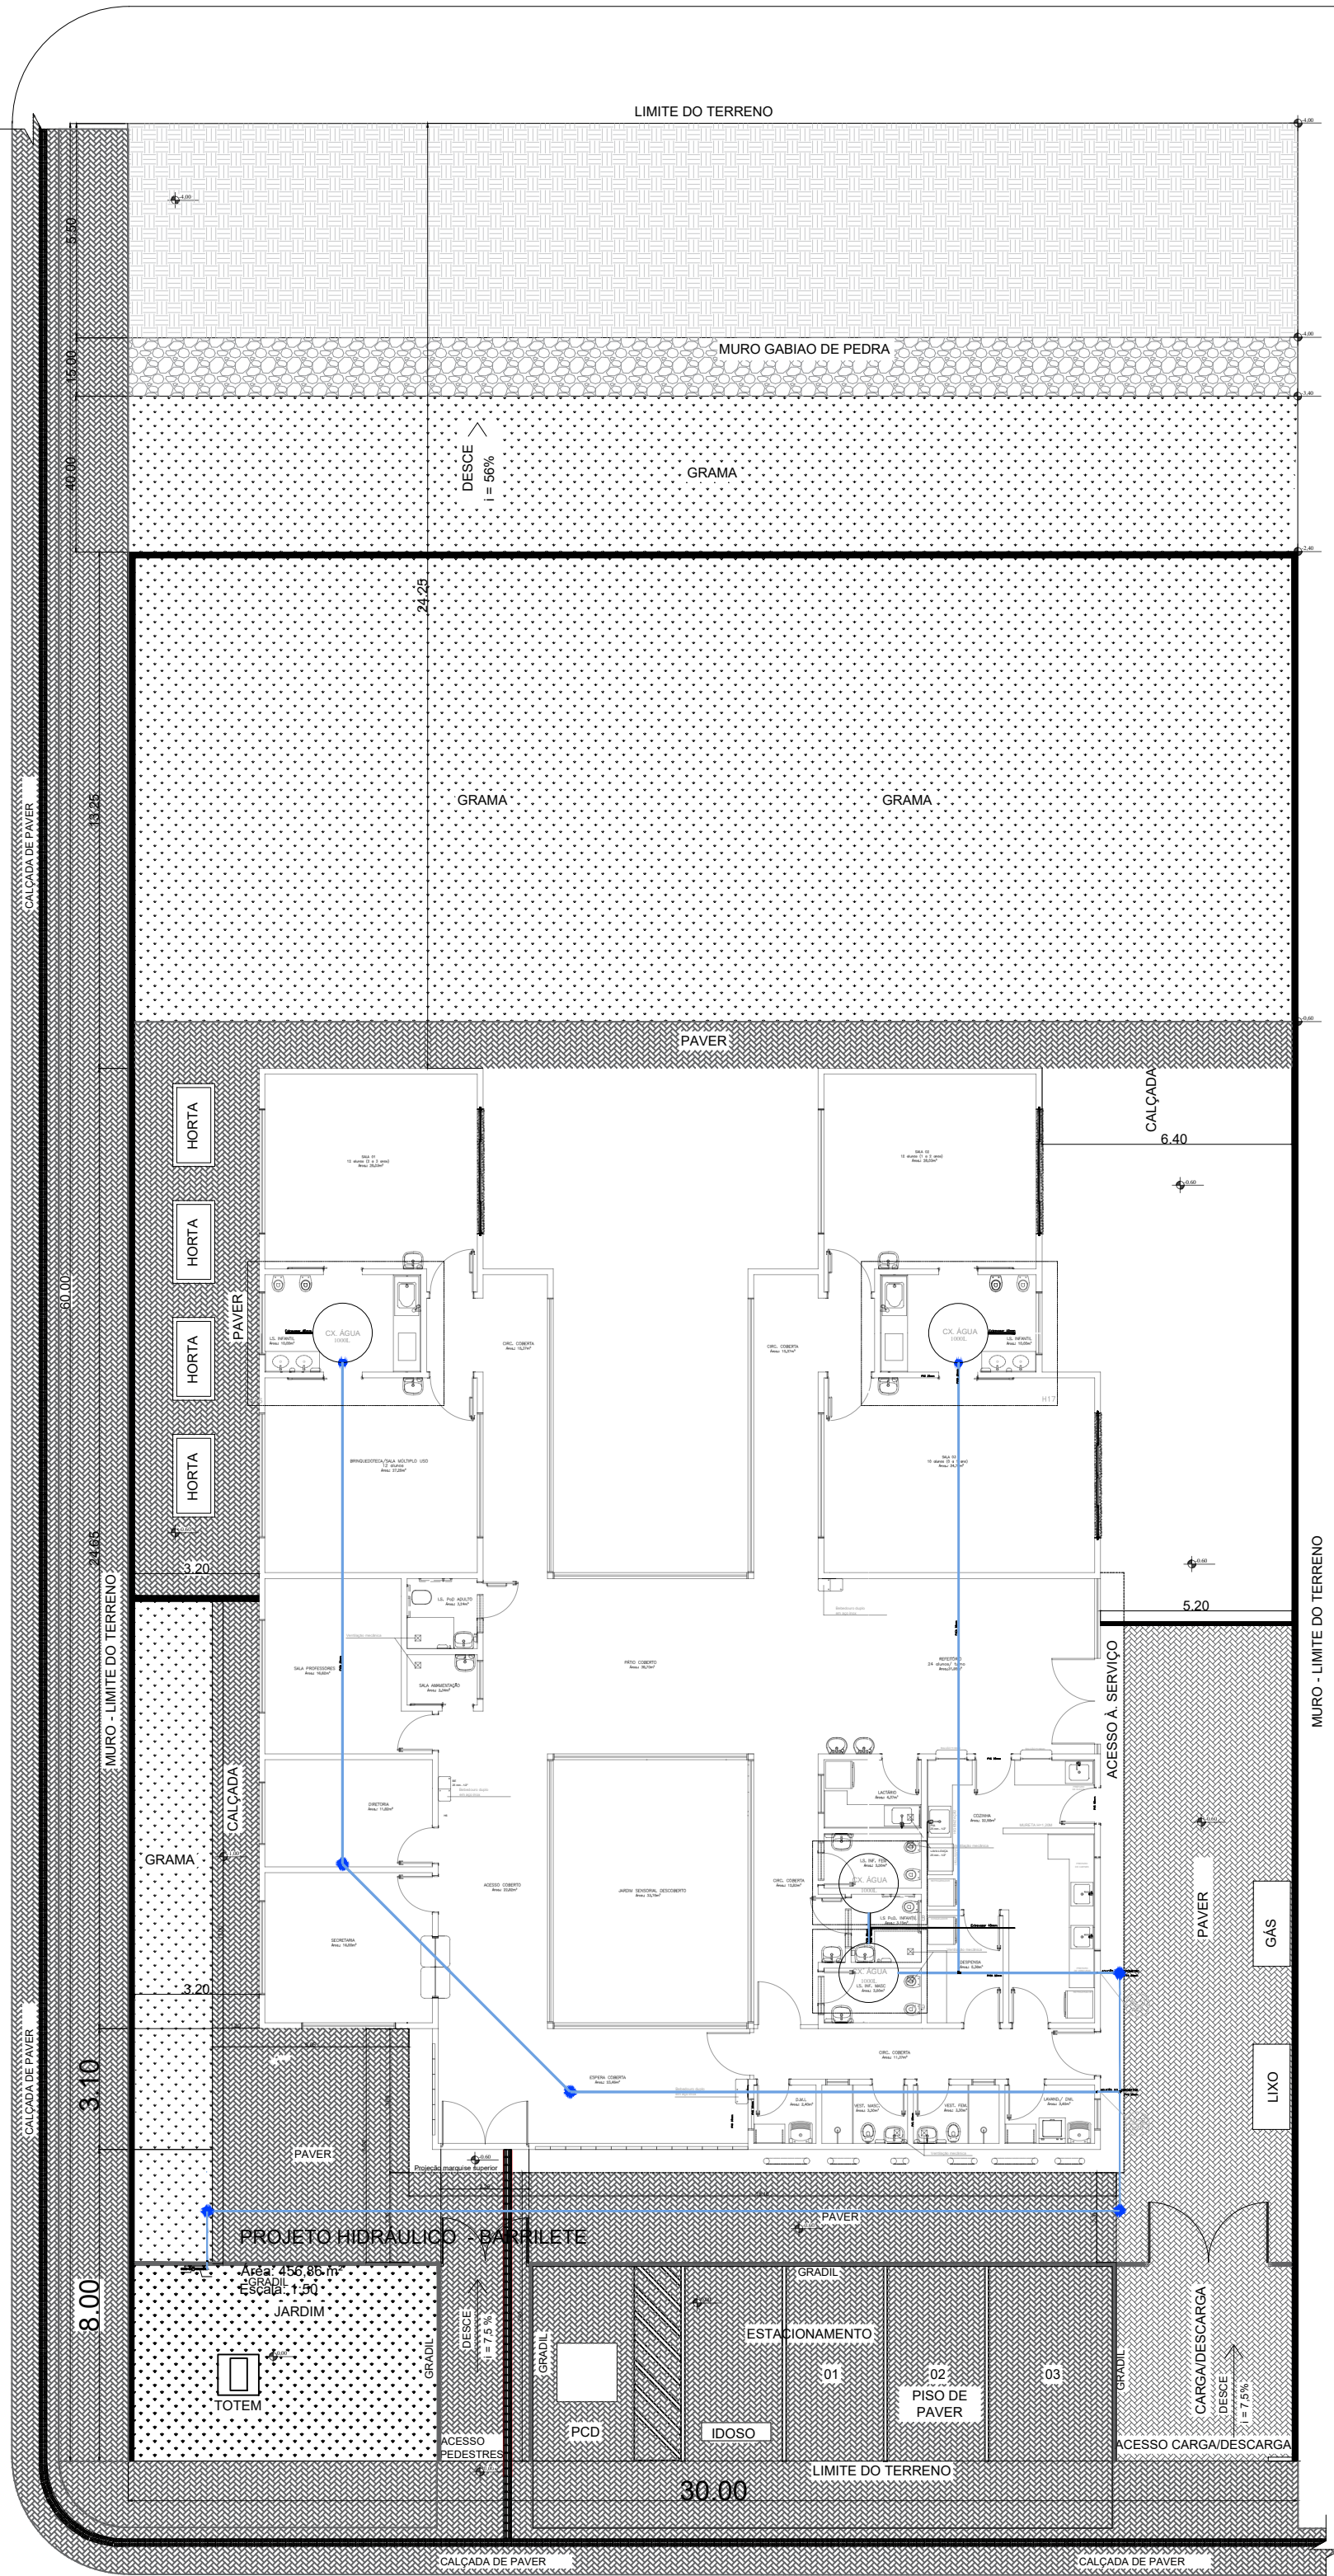

Rua Rio Grande do Sul

LEGENDA		
HACHURAS	DESCRIÇÃO	QUANTIDADE
	CALÇADA DE ACESSO CARGA E DESCARGA - PAVER DE 10 CM	96,60 M²
	MURROS DE FECHAMENTO	126,80 M²
	GRADIL	30,00 M²
	PAVER - CALÇADAS INTERNAS E PASSEIO PÚBLICO	463,40 M²
	MURO GABIÃO	45,00 M²
	GRAMA	575,00 M²
	HIDRÔMETRO	01 UN

PLANTA DE IMPLANTAÇÃO

Escala: 1:10

MUNICÍPIO DE HONÓRIO SERPA

PREFEITURA MUNICIPAL DE HONÓRIO SERPA

PROGRAMA INFÂNCIA FELIZ

DEPARTAMENTO DE ENGENHARIA

PROPRIETÁRIO:

MUNICÍPIO DE HONÓRIO SERPA

ESTADO DO PARANÁ

OBRA:

PROJETO PADRÃO CHEQUES

ÁREA EDIFICADA:

1.800,00 m²

LOCAL:

RUA RIO GRANDE DO SUL, BAIRRO ITO SCHEIBE

TIPO:

CONSTRUÇÃO

AUTOR DO PROJETO:

ENG. CIVIL RENATO COSTELLA CREA 187115/D

PROJETO:

HIDRÁULICO

REFERÊNCIA:

PLANTA DE IMPLANTAÇÃO

PREFEITURA DE HONÓRIO SERPA

CNPJ 06.986.444/0001-12

LOGO/ PREFEITURA

AUTOR DO PROJETO DE IMPLANTAÇÃO

REGISTRO PROF:

ARQ/ENG. RENATO COSTELLA CREA 187115/D

DESENHO:

DATA:

ESCALA DO DESENHO:

PATRICIA

OCTUBRO 2025

INDICADA

ARQ

01

01

[illegible]

Rua Rio Grande do Sul

 Cálculo de Pavimento
 Cálculo de Paving

LEGENDA		
HACHURAS	DESCRIÇÃO	QUANTIDADE
	CALÇADA DE ACESSO CARGA E DESCARGA - PAVEN DE 19 CM	96.60 M²
	MURROS DE FECHAMENTO	126.80 M
	GRADIL	30.00 M
	PAVER - CALÇADAS INTERNAS E PASSARELO PÚBLICO	403.40 M²
	MURO GABIÃO	45.00 M
	GRAMA	575.00 M²
	CANO PARA ESOTO DO DIÂMETRO DE 100mm	24.00 M

[illegible]

PLANTA

Escala: 1:10


LEGENDA		
HACHURAS	DESCRIÇÃO	QUANTIDADE
	CALÇADA DE ACESSO CARGA E DESCARGA - PAVIMENTO DE 10 CM	98,90 M²
	MUNDOIS DE FECHAMENTO	126,80 M²
	GRADIL	30,00 M²
	PAVIMENTO - CALÇADAS INTERNAS E PASSARELA PÚBLICA	461,40 M²
	MURO GABÃO	45,00 M²
	GRAMA	578,00 M²
	CANO PARA ESGOTO DIÂMETRO DE 100mm	24,00 M

MUNICÍPIO DE HONÓRIO SERPA PREFEITURA MUNICIPAL DE HONÓRIO SERPA PROGRAMA INFÂNCIA FÉLIX DEPARTAMENTO DE SAÚDE	
PREFEITURA MUNICÍPIO DE HONÓRIO SERPA	MUNICÍPIO HONÓRIO SERPA
COD PREFEITURA DE HONÓRIO SERPA	ÁREA DE ATEND. UPA/USP
QUANT. DE CONSULTAS QUANT. DE CONSULTAS PLANEJADAS	TPA CONSULTA
DATA DE INSCRIÇÃO DATA DE INSCRIÇÃO	PERÍODO ANUAL
END. CIVIL END. CIVIL	PLANTA DE IMPLANTAÇÃO
END. CIVIL END. CIVIL	PLANTA DE IMPLANTAÇÃO

Av. Julio Scheibe

Rua Rio de Janeiro

Rua Rio Grande do Sul

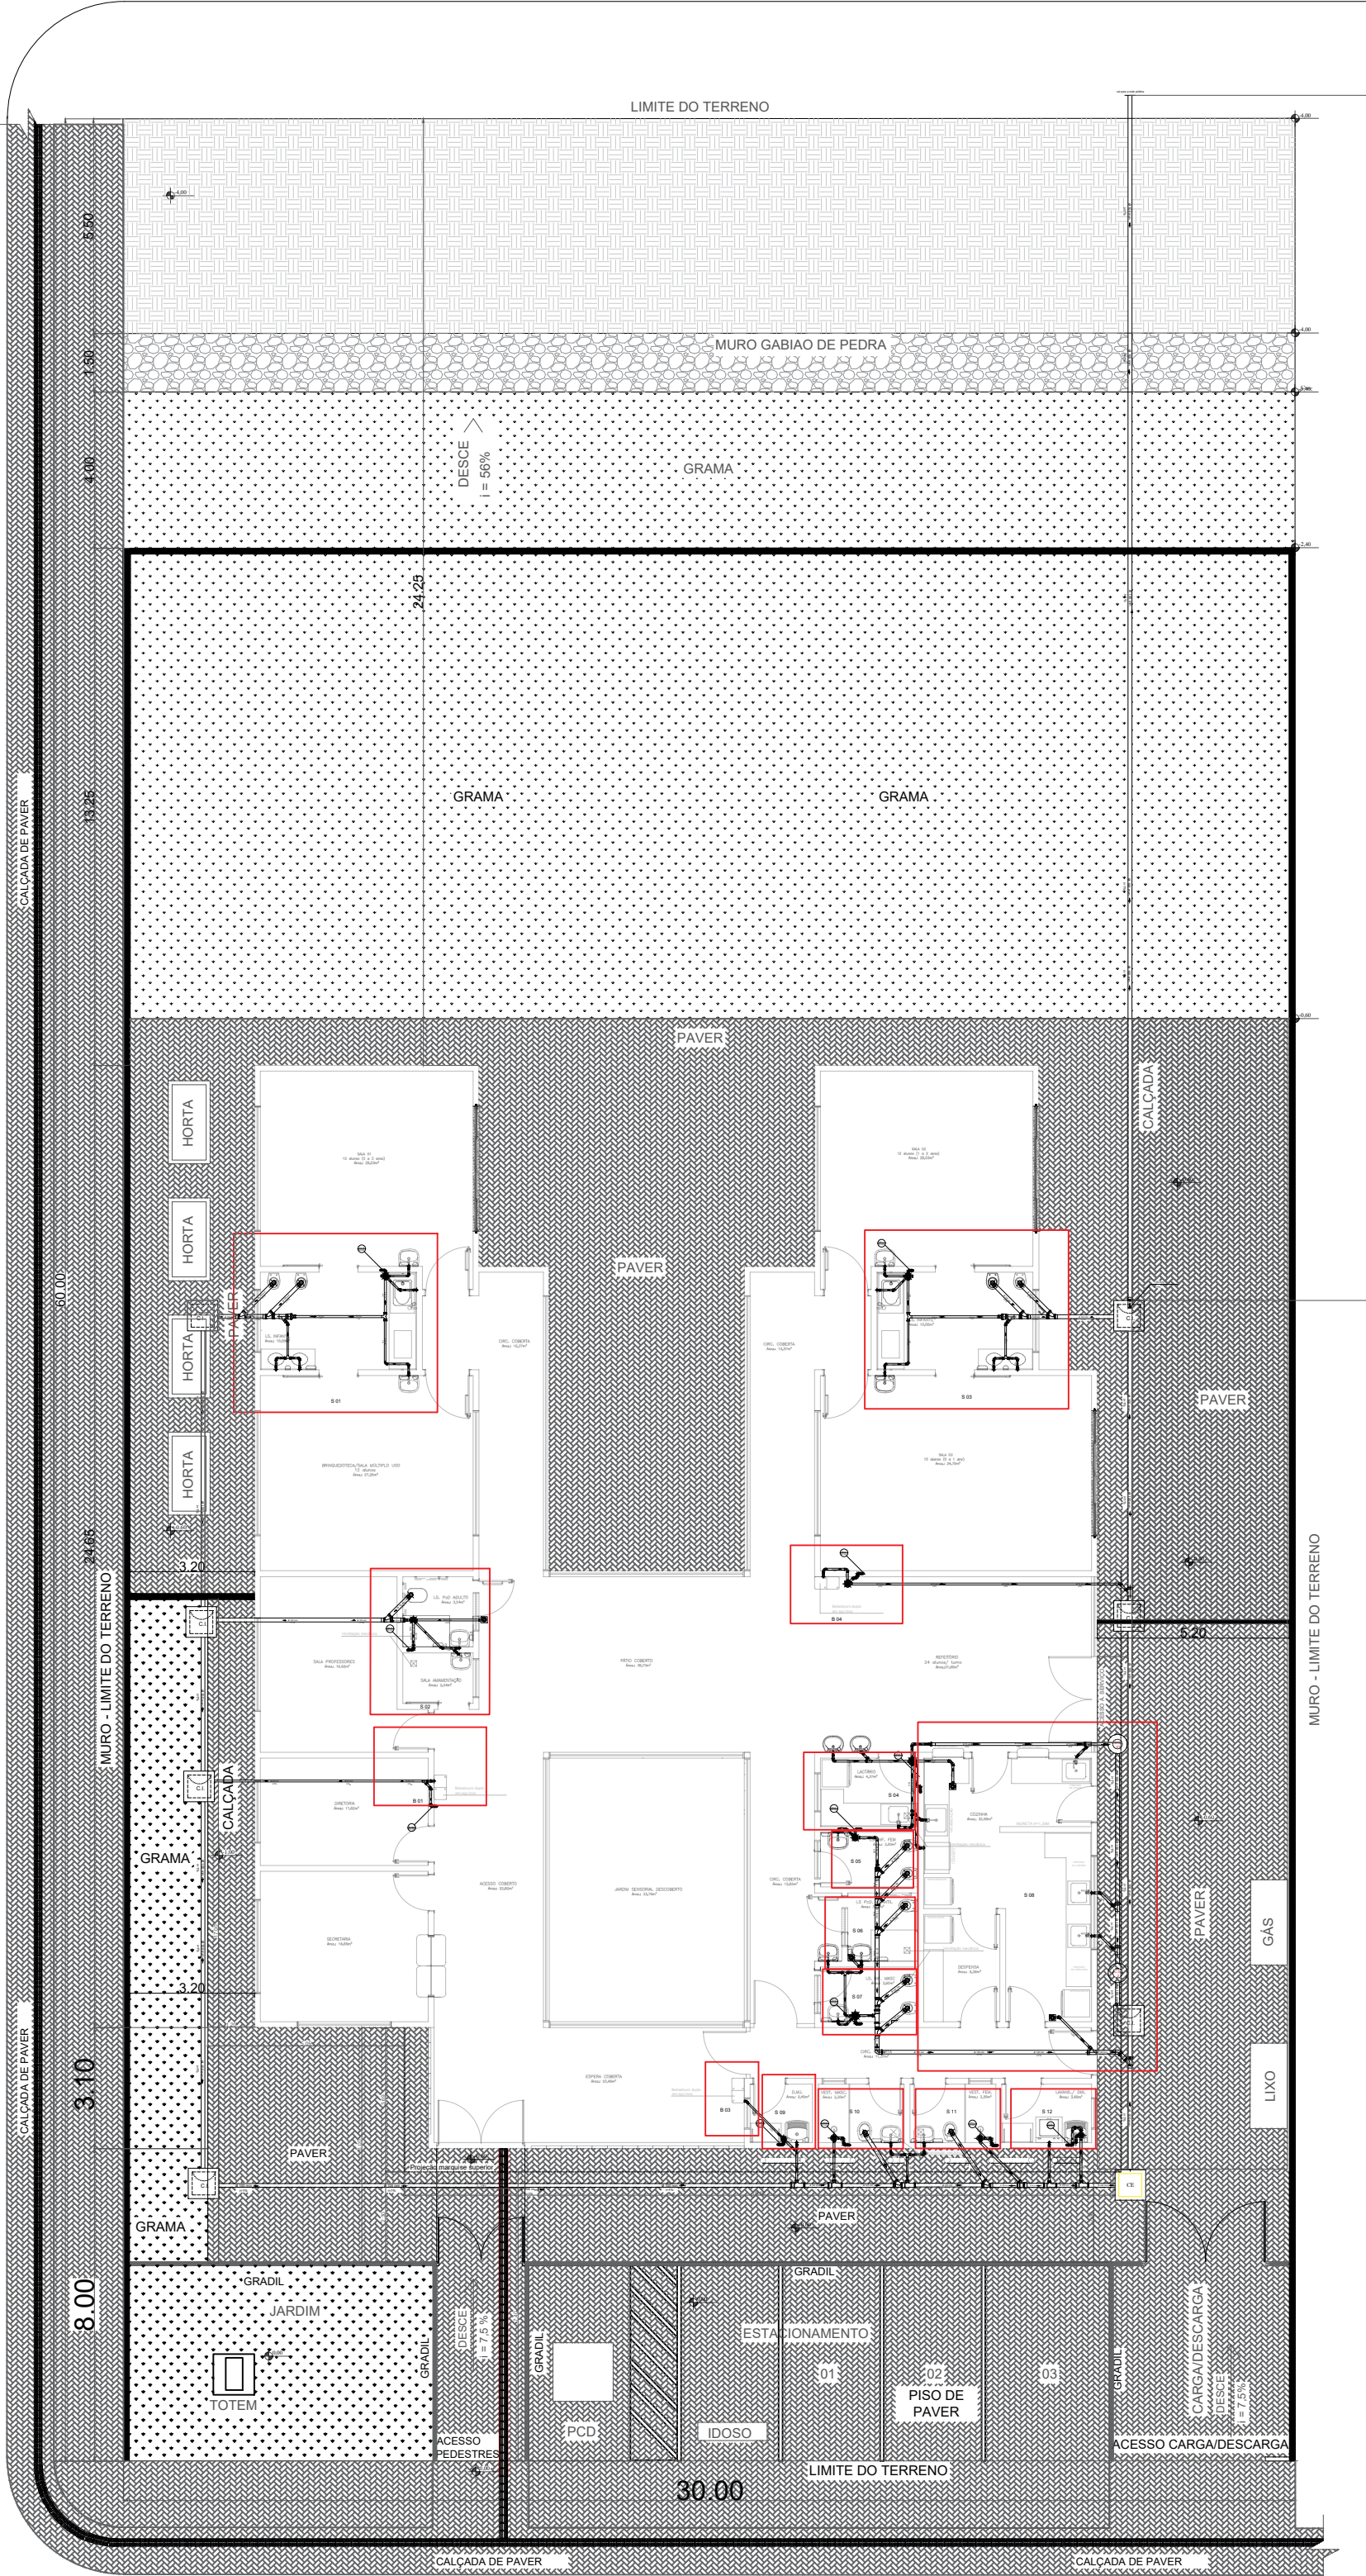

LEGENDA		
HACHURAS	DESCRIÇÃO	QUANTIDADE
	CALÇADA DE ACESSO CARGA E DESCARGA - PAVER DE 10 CM	96.60 M²
	MURROS DE FECHAMENTO	126.80 M²
	GRADIL	30.00 M²
	PAVER - CALÇADAS INTERNAS E PASSEIO PÚBLICO	463.40 M²
	MURO GABIAO	45.00 M²
	GRAMA	575.00 M²
	CANO PARA ESGOTO DIÂMETRO DE 100mm	575.00 M²

PLANTA DE IMPLANTAÇÃO

Escala: 1:10



MUNICÍPIO DE HONÓRIO SERPA PREFEITURA MUNICIPAL DE HONÓRIO SERPA PROGRAMA INFÂNCIA FELIZ DEPARTAMENTO DE ENGENHARIA	
PROPRIETÁRIO: MUNICÍPIO DE HONÓRIO SERPA	MUNICÍPIO: ESTADO DO PARANÁ
OBRA: PROJETO PADRÃO CHEQUES	ÁREA EDIFICADA: 1.800,00 m²
LOCAL: RUA RIO GRANDE DO SUL, BAIRRO ITO SCHEIBE	TIPO: CONSTRUÇÃO
AUTOR DO PROJETO: ENG. CIVIL RENATO COSTELLA CREA 187115/D	PROJETO: ARQUITETÔNICO
RENATO COSTELLA 04198997900 Assinado de forma digital por RENATO COSTELLA 04198997900	REFERÊNCIA: PLANTA DE IMPLANTAÇÃO
PREFEITURA DE HONÓRIO SERPA CNPJ 06.365.444/0001-12	DESENHO: DATA: ESCALA DO DESENHO:
LOCOI/ PREFEITURA AUTOR DO PROJETO DE IMPLANTAÇÃO REGISTRO PROF: ARQ/ENG. RENATO COTELLA CREA187115/D	PATRICIA MAIO 2026 INDICADA

ARQ
01 02




SITUAÇÃO

PERIMETRO URBANO
ESC: 1:1000

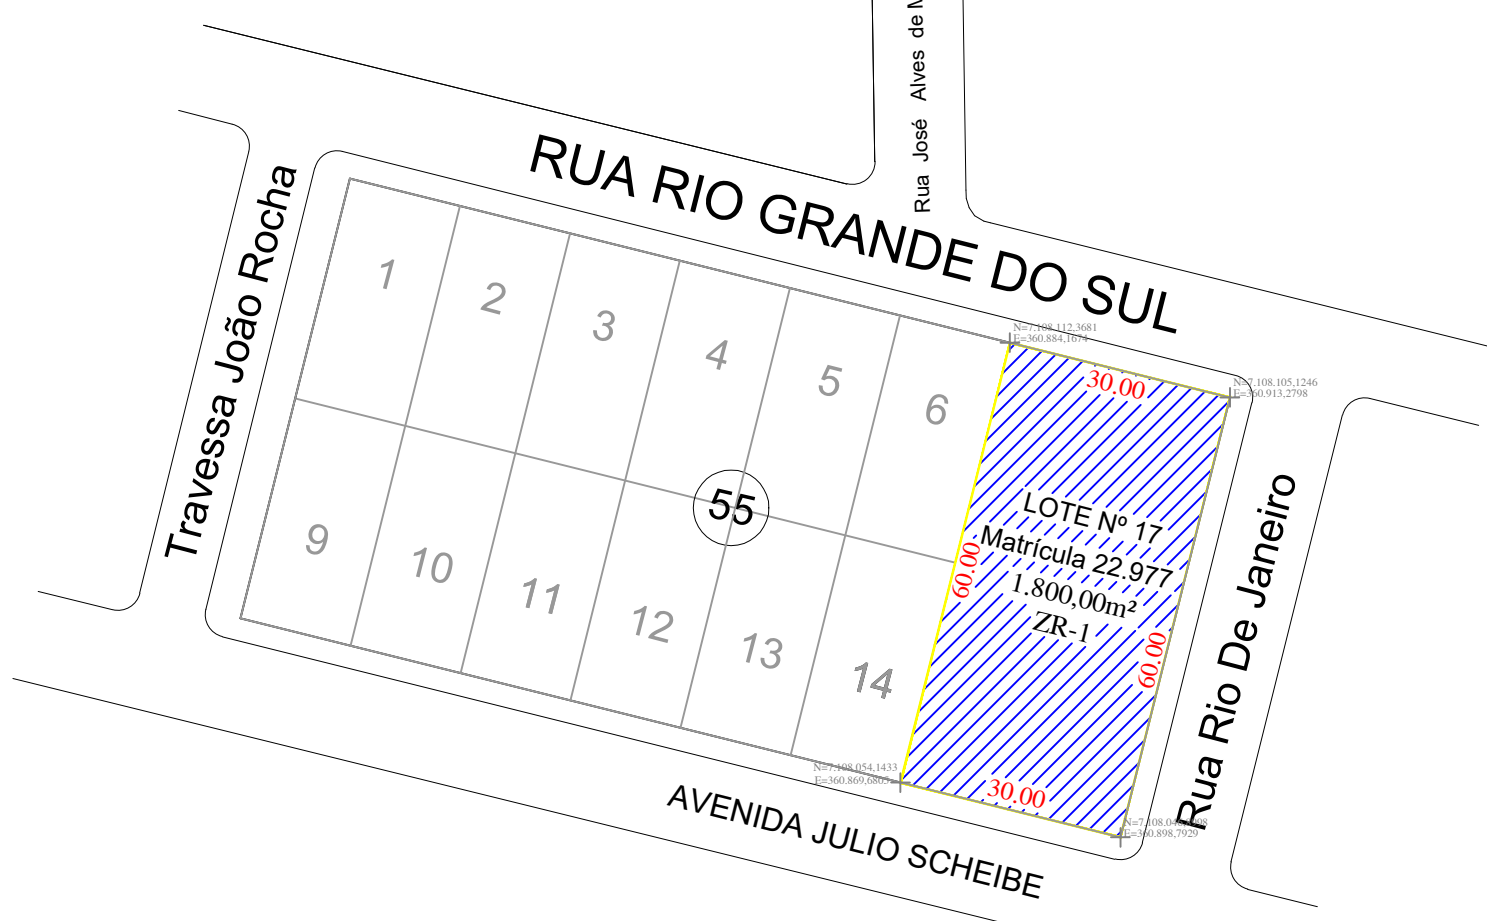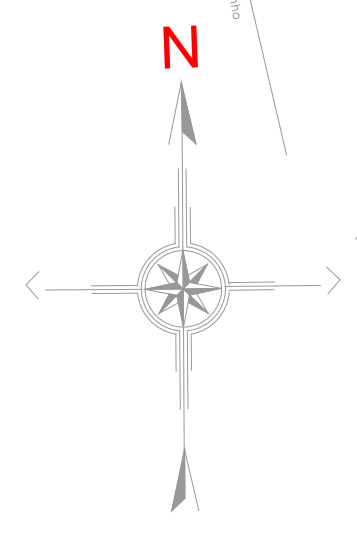

PLANTA DE SITUAÇÃO

Escala: 1:100

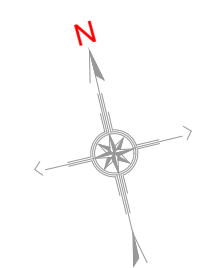

MUNICÍPIO DE HONÓRIO SERPA PREFEITURA MUNICIPAL DE HONÓRIO SERPA PROGRAMA INFÂNCIA FELIZ DEPARTAMENTO DE ENGENHARIA			
PROPRIETÁRIO: MUNICÍPIO DE HONÓRIO SERPA		MUNICÍPIO: ESTADO DO PARANÁ	
OBRA: PROJETO PADRÃO CHEQUES		ÁREA EDIFICADA: 1.800,00 m²	
OBJETO: EDIFICAÇÃO PÚBLICA EM ALVENARIA		ZONEAMENTO: ZR-1	
LOCAL: RUA RIO GRANDE DO SUL, BAIRRO ITO SCHEIBE		TIPO: CONSTRUÇÃO	
AUTOR DO PROJETO: ARQ. PATRICIA RIBEIRO GARCIA CAU A1643789		PROJETO: ARQUITETÔNICO	
		REFERÊNCIA: PLANTA DE SITUAÇÃO	
PREFEITURA DE HONÓRIO SERPA CNPJ 05.555.444/0001-42		DESENHO: PATRICIA	
LOGO/ PREFEITURA		DATA: MAIO 2025	
AUTOR DO PROJETO DE IMPLANTAÇÃO/ REGISTRO PROF: ARQ./ENG. PATRICIA R. GARCIA CAU A1643789		ESCALA DO DESENHO: INDICADA	

ARQ
02 02

DETAILS EXTRACTED FROM:



STONEX STACHIO 100 per il trattamento
della cellulite.

STONEX STACHIO 100 è un prodotto
a base di acido stachioico, che agisce
sulle cellule adipose, favorendo la
riduzione del volume cellulare e
l'aumento del metabolismo.

STONEX STACHIO 100 è un prodotto
a base di acido stachioico, che agisce
sulle cellule adipose, favorendo la
riduzione del volume cellulare e
l'aumento del metabolismo.



Typical of the kind of time needed to produce any given quantity of food is a common attribute of the

LEGENDA

SINALIZAÇÃO DE ALERTA

LEGENDA EXTINGUENTES

LEGENDA EXISTENTES

	EXTINTOR DO TIPO CO2-AR	EXTINTOR DO TIPO ABC
		

FORME 141352-775
ALCANTARA PIRARAO, ILHA ZONA DE CIPÓ, RUA 1413, LINDA ALVARA
RECREATIVA, TICOÇO - ENJO, CNA - ADEMAR ALBERTO CA

CRECHE PADRÃO GOVERNO DO ESTADO - PEROBAL


500,50 m²

Consiglio di Provincia




L-6 - EDUCAZIONE E CULTURA FISICA

Responsible Person

 Full Name and title (Printed) (For the signature) and

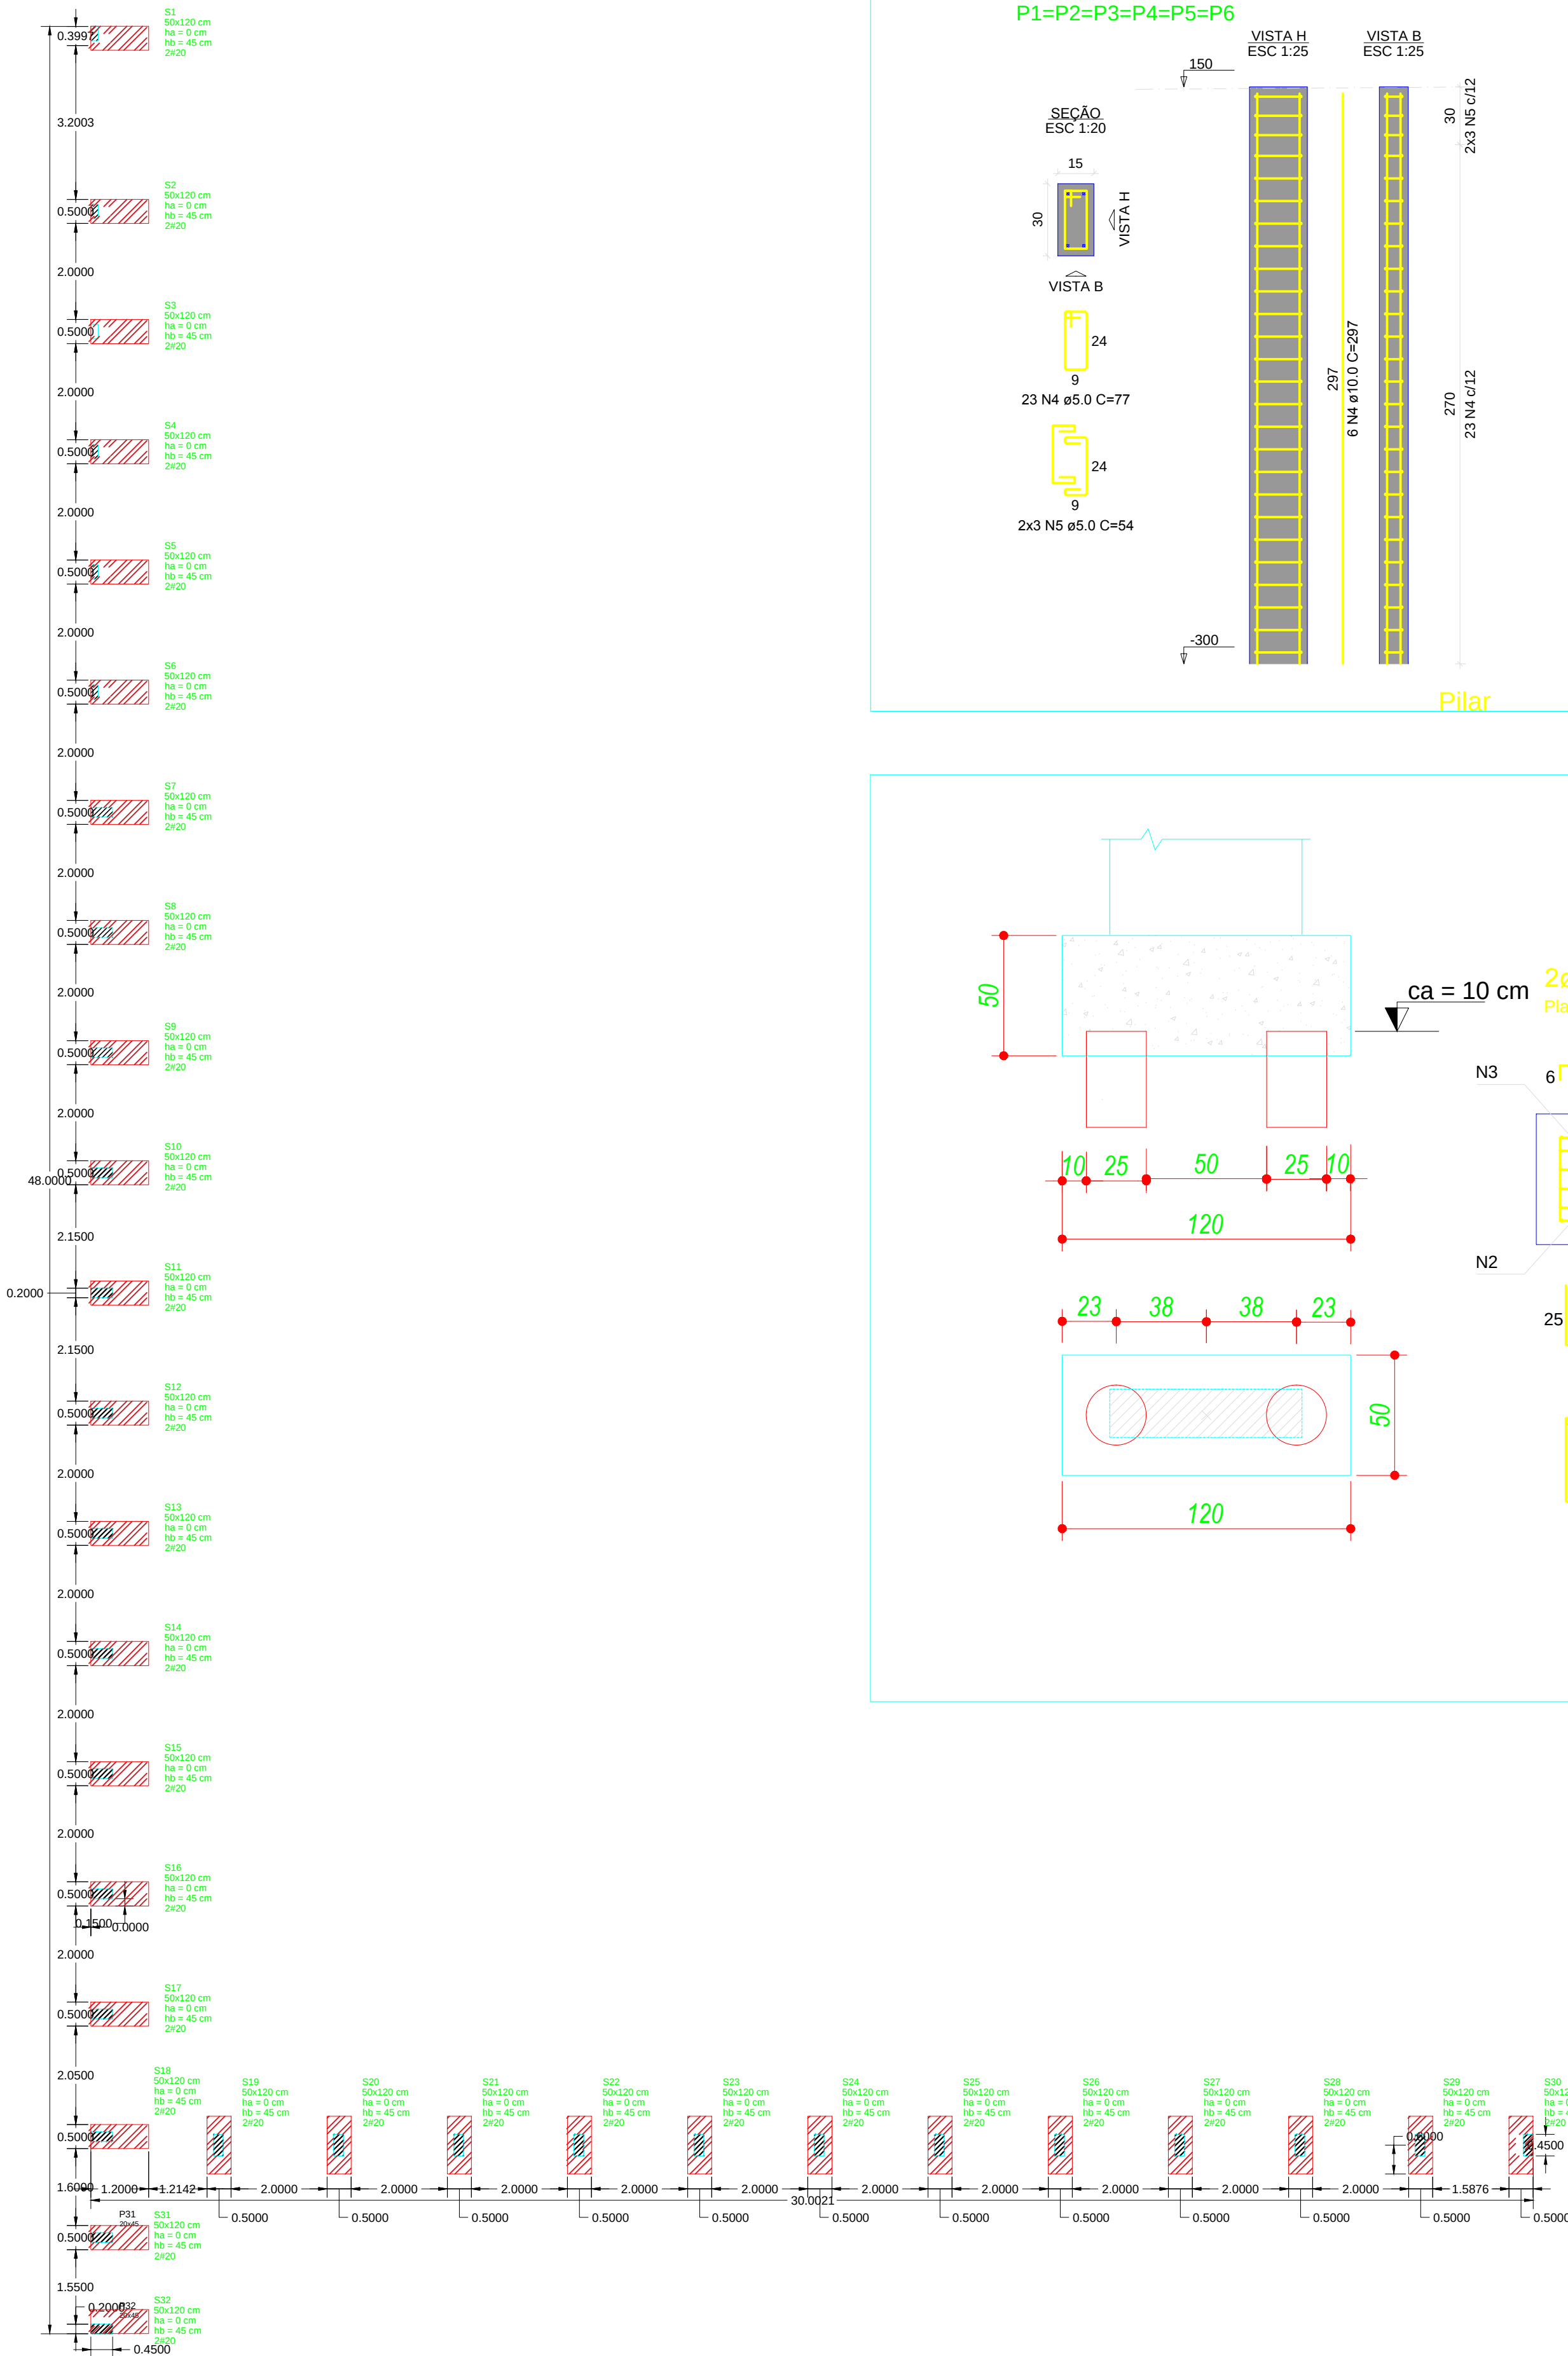

Forma do pavimento terreo (Nível -300)
Escala 1:100

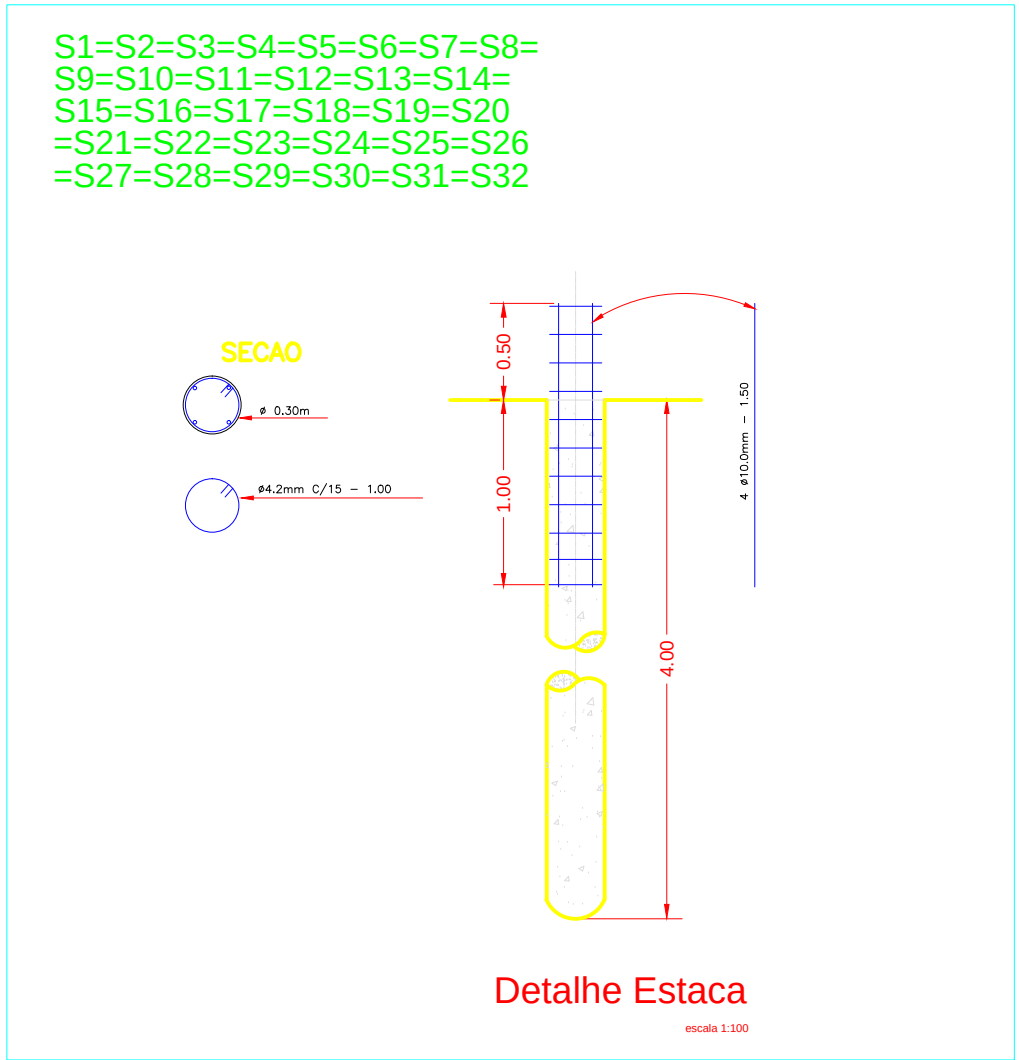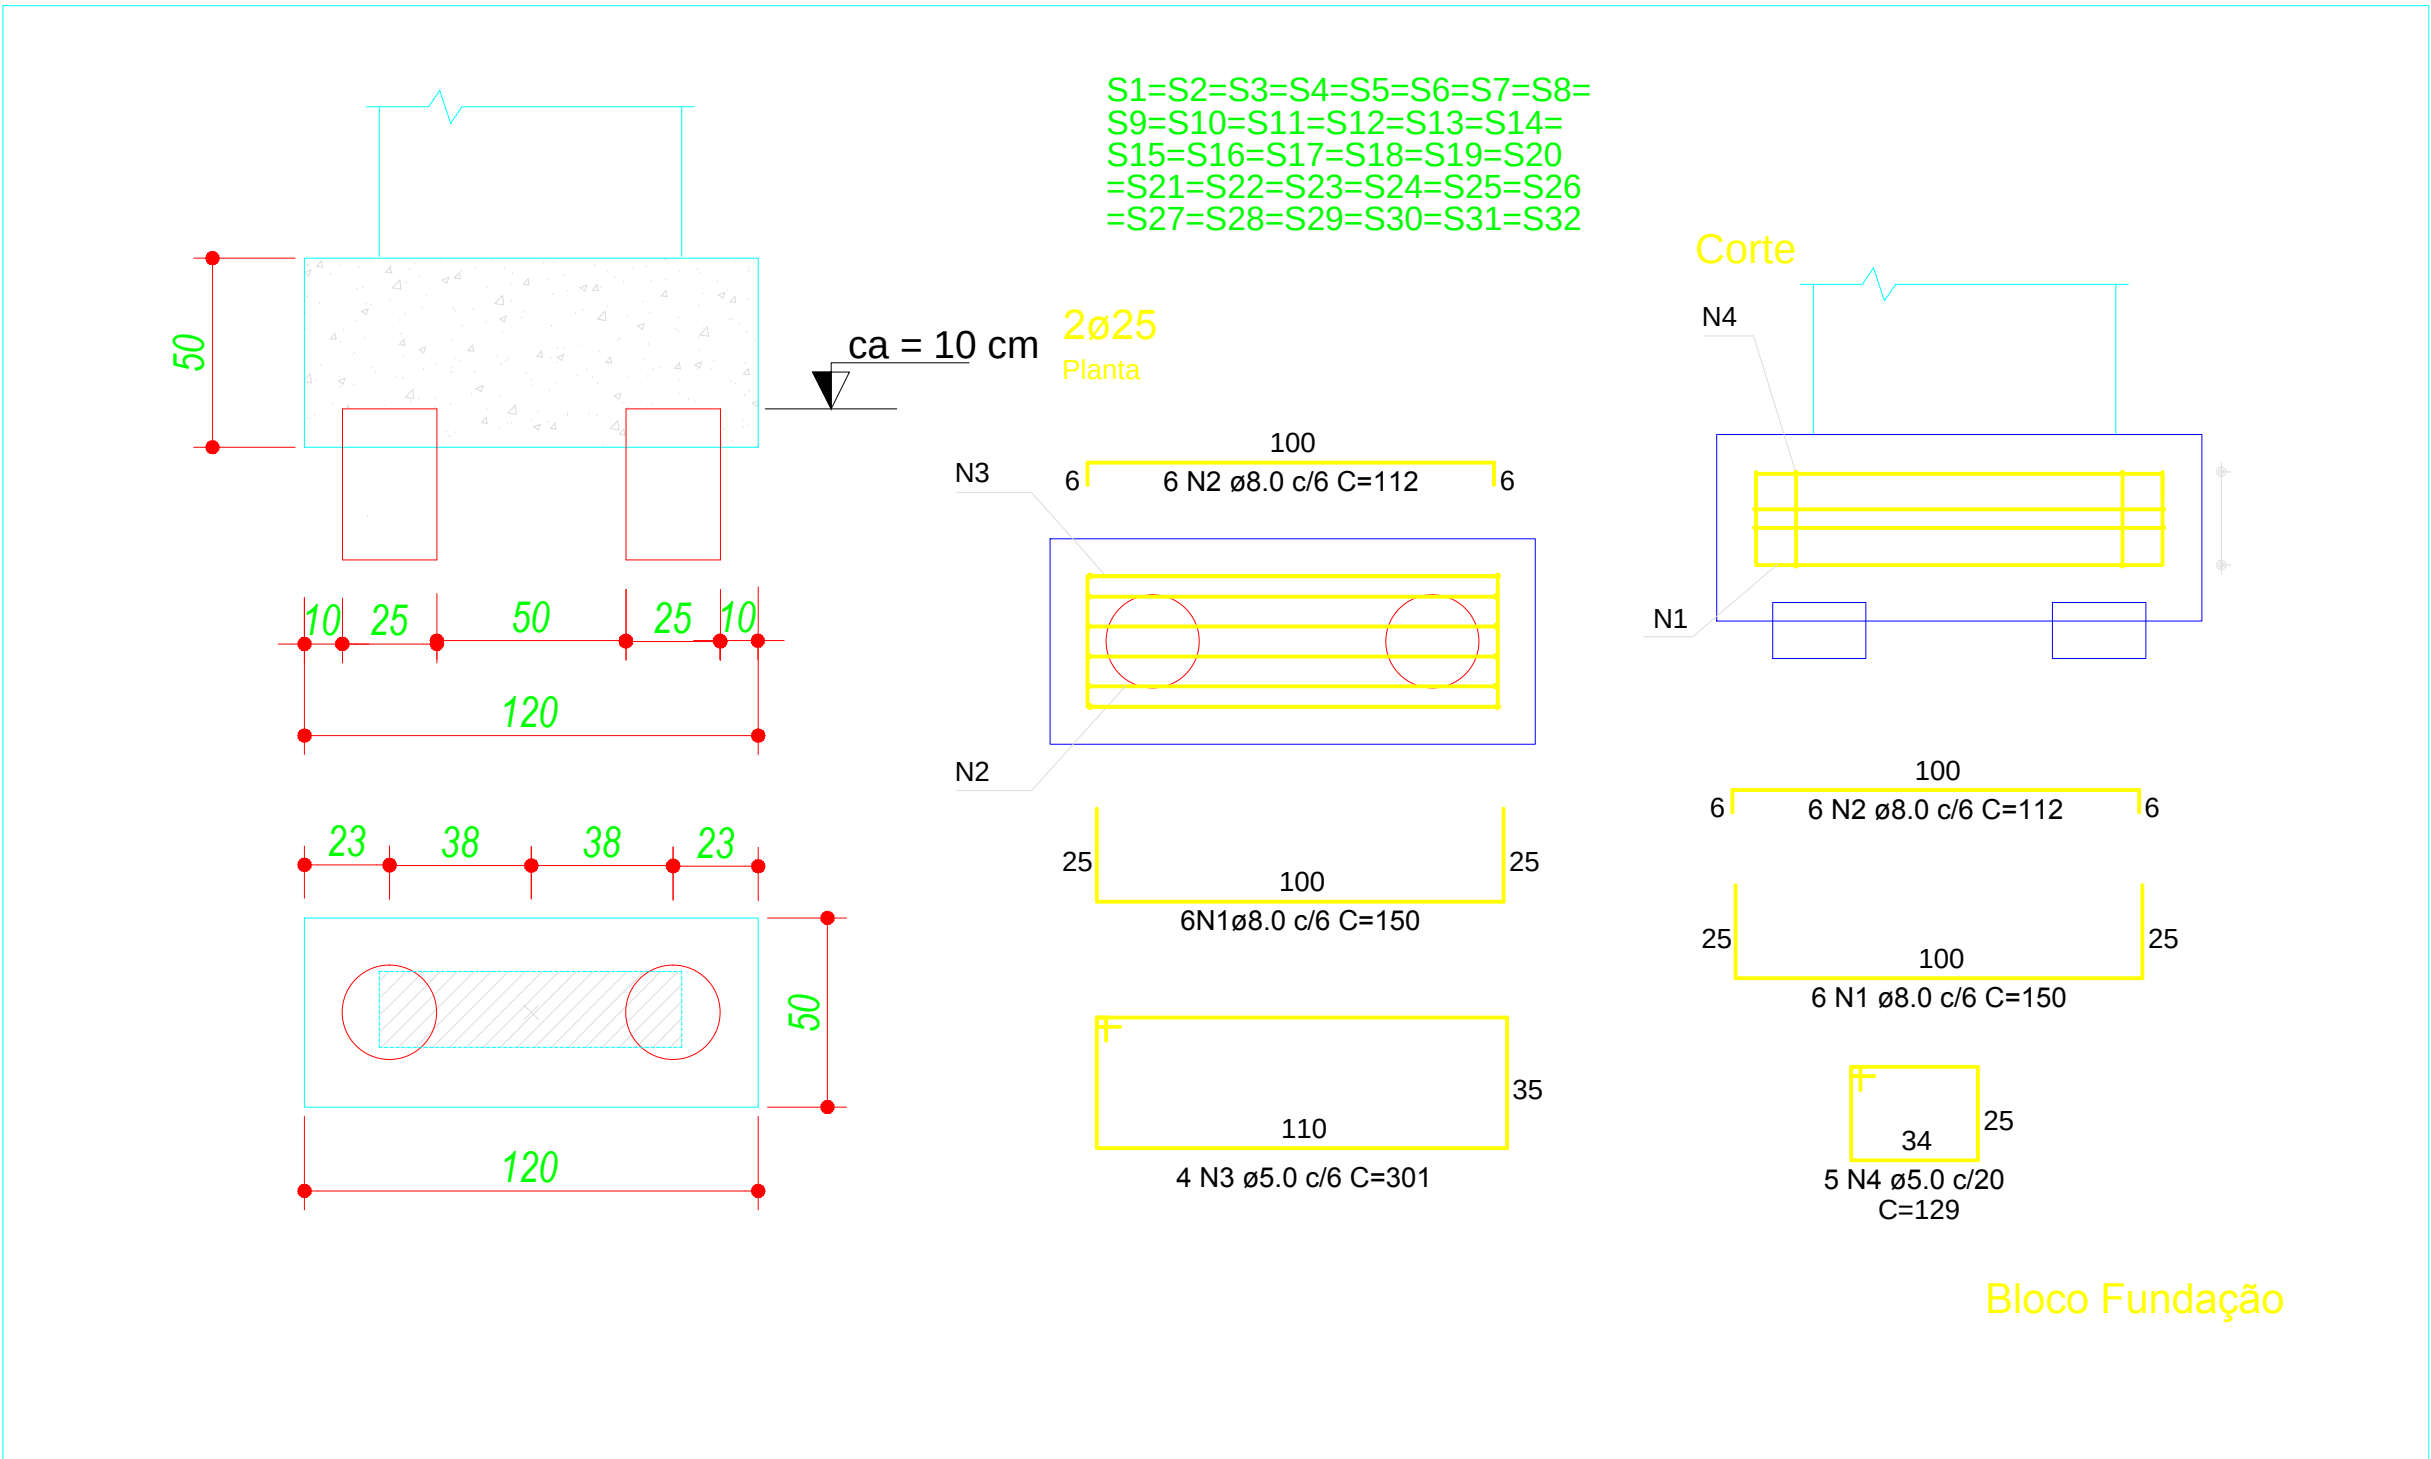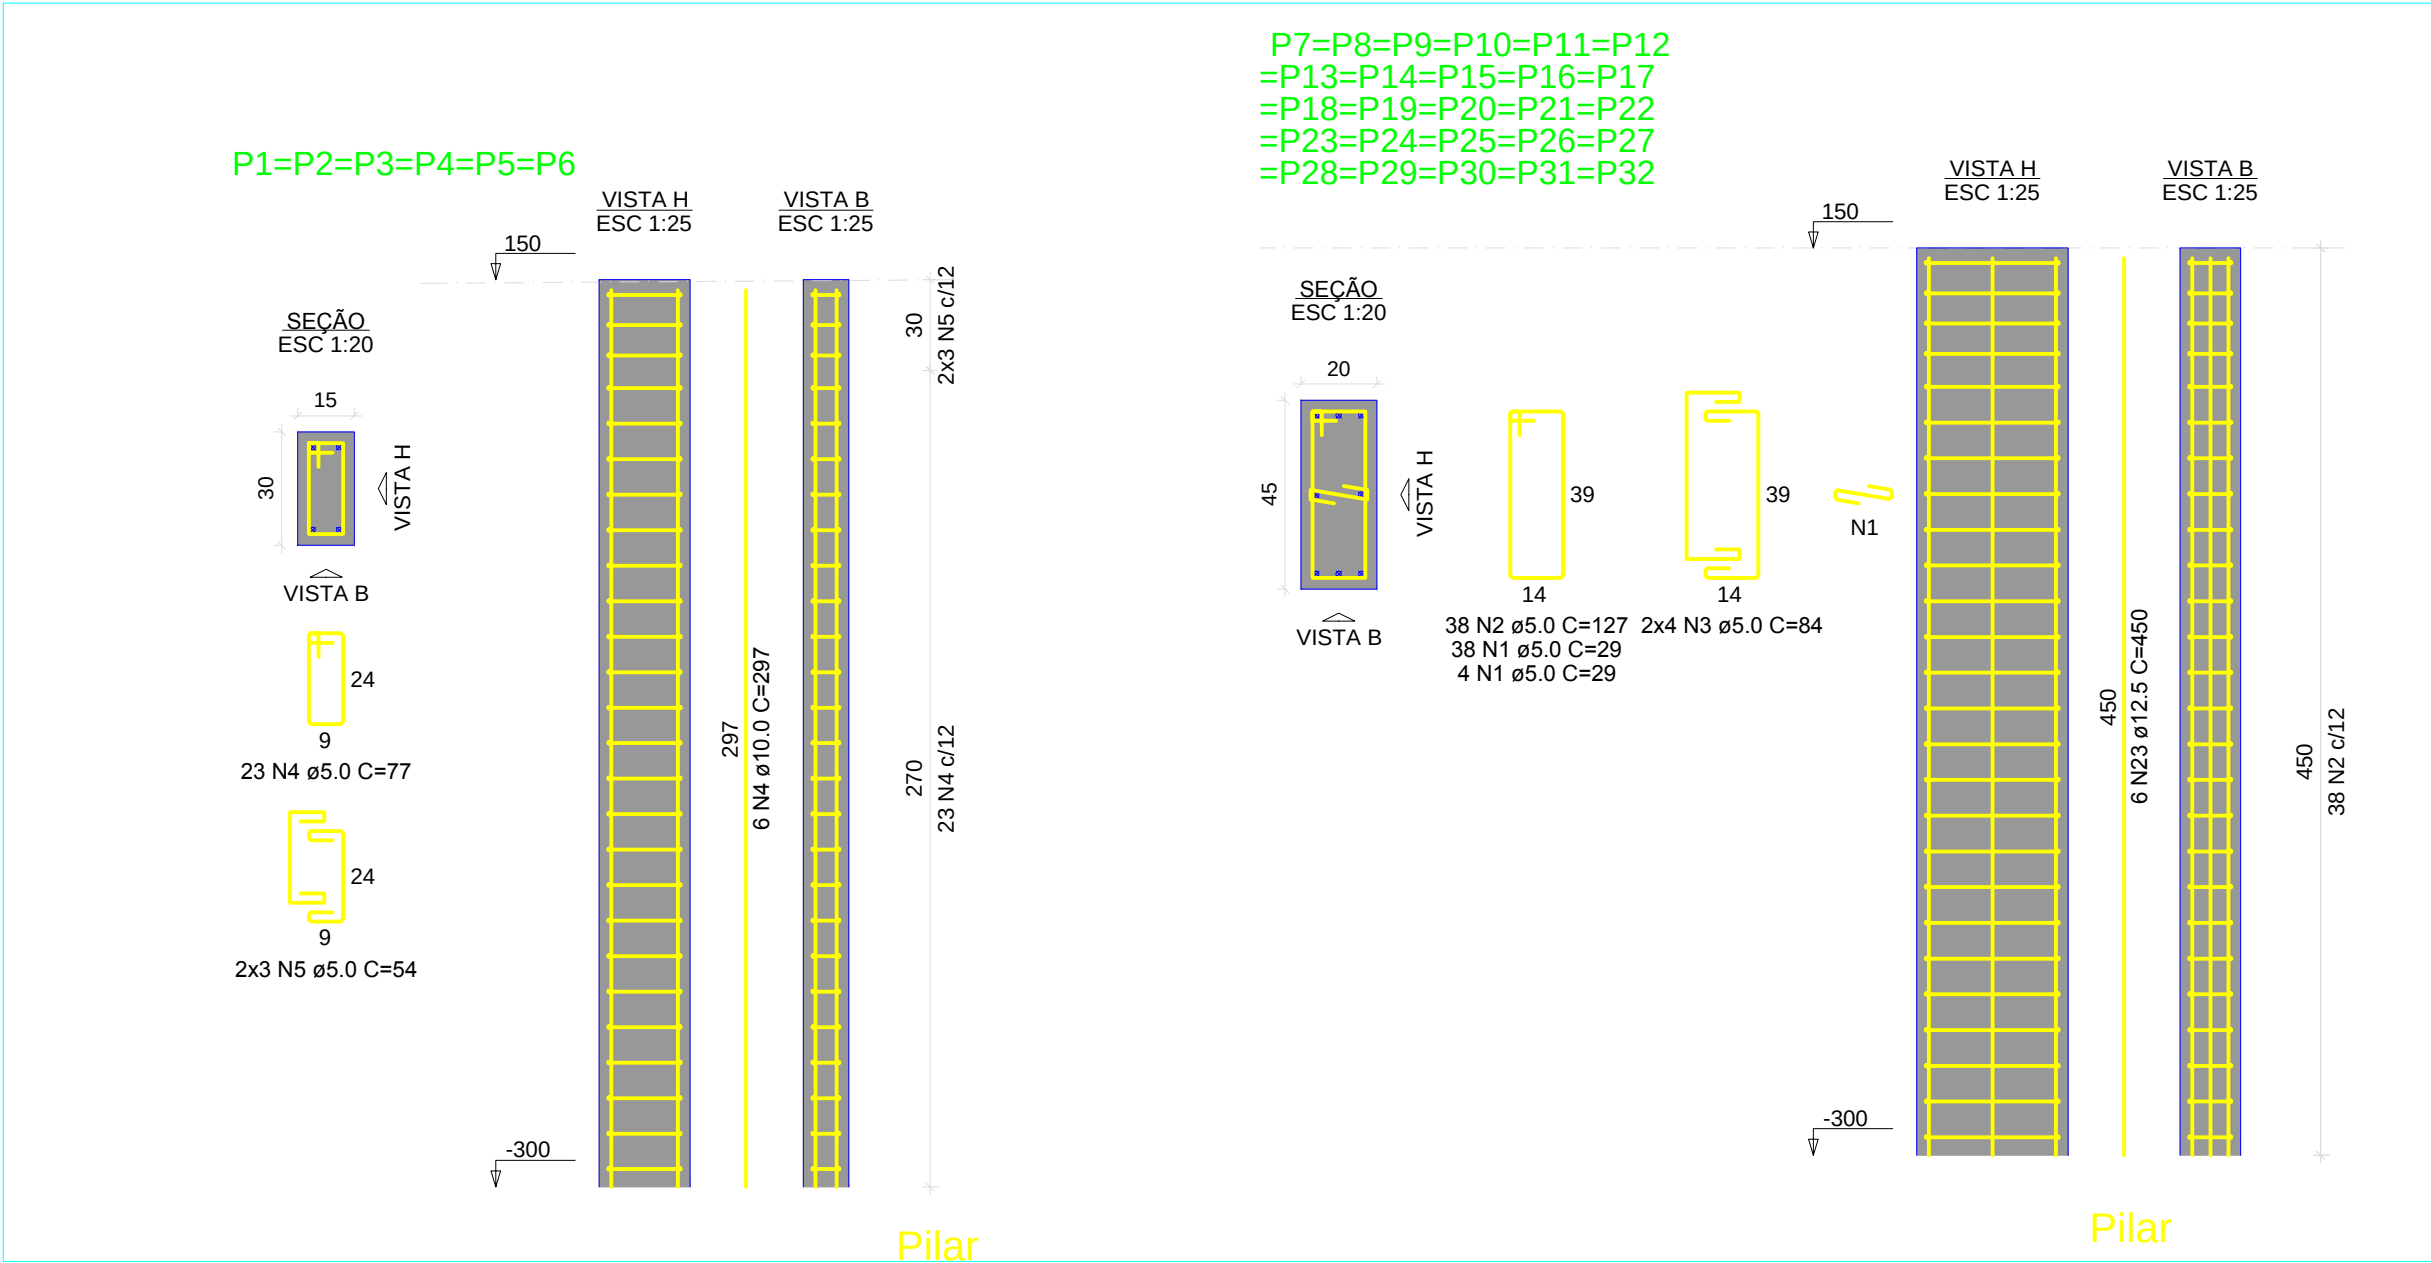

QUANT. Estaca	
quant.	Metros
32 x 2	4

Características dos materiais	
fck (kgf/cm²)	Ecs (kgf/cm²)
250	241500

Dimensão máxima do agregado = 19 mm

Legenda dos pilares	
	Pilar

Legenda das vigas e paredes	
	Viga

Legenda das fundação	
	Sapata

RELAÇÃO DO AÇO				
AÇO	N	DIAM (mm)	QUANT (cm)	PESO + 10% (KG)
CA60		5.0	2540	432
CA50		8.0	411	279
		10.0	108	88
		12.5	864	915
PESO TOTAL (kg)				
CA50	1282			
CA60	432			

Volume de concreto (C-25) = 19.97 m³

VERIFICAR MEDIDAS NA OBRA
OS DESENHOS SÃO INDICATIVOS DO SISTEMA E ASPECTO FINAL DESEJADO.
A ESTABILIDADE E O PERFEITO FUNCIONAMENTO SÃO DE INTEIRA RESPONSABILIDADE DOS EXECUTORES.



FRANMAR ENGENHARIA
28.103.153/0001-83
A. SANTOS DELLA VECCHIA ENGENHARIA - ME

Rua Visconde de Guarapuava n° 151 Sala 02 - MANGUEIRINHA / PR CEP: 85.540-000
Fone / Fax: (46) 3243-1663 Celular: (46) 99971-0889

PROJETO:

ESTRUTURAL - MURO DE ARRIMO

PROPRIETÁRIO:

PREFEITURA MUNICIPAL DE HONÓRIO SERPA
CNFJ.: 95.585.444/0001-42

LOCAL DA OBRA:

ESQUINA DAS RUAS RUI GRANDE, RUA RIO DE JANEIRO E AVENIDA JULIO SCHEIBE
LOTES 07-08-15 E 16 QUADRA 55 - LOTEAMENTO ITO SCHEIBE

MUNICÍPIO:

HONÓRIO SERPA - PARANÁ

REFERÊNCIA:	ÁREA:	ESCALA:
- IMPLANTAÇÃO - DETALHE SAPATA / ESTACA - DETALHE PILARES - DETALHE VIGAS	DATA:	DESENHO:
	AGO/2025	JÉSSICA

RESPONSÁVEL TÉCNICO:

ANDERSON ADRIANO SANTOS DELLA VECCHIA
ANDERSON ADRIANO SANTOS DELLA VECCHIA
VECHIA-02114670902
ANDERSON ADRIANO SANTOS DELLA VECCHIA
ENGENHEIRO CIVIL - CREA 140981/D-PR

Assinado de forma digital por ANDERSON ADRIANO SANTOS DELLA VECCHIA
Dados: 2025.08.11 15:29:14 -03'00'

Folha:

ARQ.
01/05

Vigas			
Nome	Seção (cm)	Elevação (cm)	Nível (cm)
V1	15x30	0	-300
V2	15x30	0	-300

Características dos materiais	
fck (kgf/cm²)	Ecs (kgf/cm²)
250	241500

Dimensão máxima do agregado = 19 mm

Legenda dos pilares	
	Pilar

Legenda das vigas e paredes	
	Viga

RELAÇÃO DO AÇO

AÇO	N	DIAM (mm)	QUANT	C.UNIT (cm)	C.TOTAL (cm)
CA60	1	5.0	212	77	16324
CA50	2	10.0	6	3175	19050
	3	10.0	6	3020	18120

RESUMO DO AÇO

AÇO	DIAM (mm)	C.TOTAL (m)	PESO + 10% (kg)
CA50	10.0	370	229
CA60	5.0	164	25.13
PESO TOTAL (kg)			
CA50		229	
CA60		25.13	

Volume de concreto (C-25) = 2.77 m³
Área de forma = 37.05 m²

VERIFICAR MEDIDAS NA OBRA
OS DESENHOS SÃO INDICATIVOS DO SISTEMA E ASPECTO FINAL DESEJADO.
A ESTABILIDADE E O PERFEITO FUNCIONAMENTO SÃO DE INTEIRA RESPONSABILIDADE DOS EXECUTORES.



FRANMAR ENGENHARIA

Rua Visconde de Guarapuava n° 151 Sala 02 - MANGUEIRINHA / PR CEP: 85.540-000
Fone / Fax: (46) 3243-1663 Celular: (46) 99971-0889

PROJETO:
ESTRUTURAL - MURO DE ARRIMO

PROPRIETÁRIO:
PREFEITURA MUNICIPAL DE HONÓRIO SERPA
CNFJ.: 95.585.444/0001-42

LOCAL DA OBRA:
ESQUINA DAS RUAS RUI GRANDE, RUA RIO DE JANEIRO E AVENIDA JULIO SCHEIBE
LOTES 07-08-15 E 16 QUADRA 55 - LOTEAMENTO ITO SCHEIBE

MUNICÍPIO:
HONÓRIO SERPA - PARANÁ

REFERÊNCIA:
- IMPLANTAÇÃO
- DETALHE SAPATA / ESTACA
- DETALHE PILARES
- DETALHE VIGAS


ÁREA:
DATA:
AGO/2025

ESCALA:
1/100
DESENHO:
JÉSSICA

RESPONSÁVEL TÉCNICO:
ANDERSON ADRIANO SANTOS DELLA VECCHIA
ENGENHEIRO CIVIL - CREA 140981/D-PR

Assinado de forma digital por ANDERSON ADRIANO SANTOS DELLA VECCHIA
Data: 2025.08.11 15:27:51 -03'00'

Folha:
ARQ.
02/05

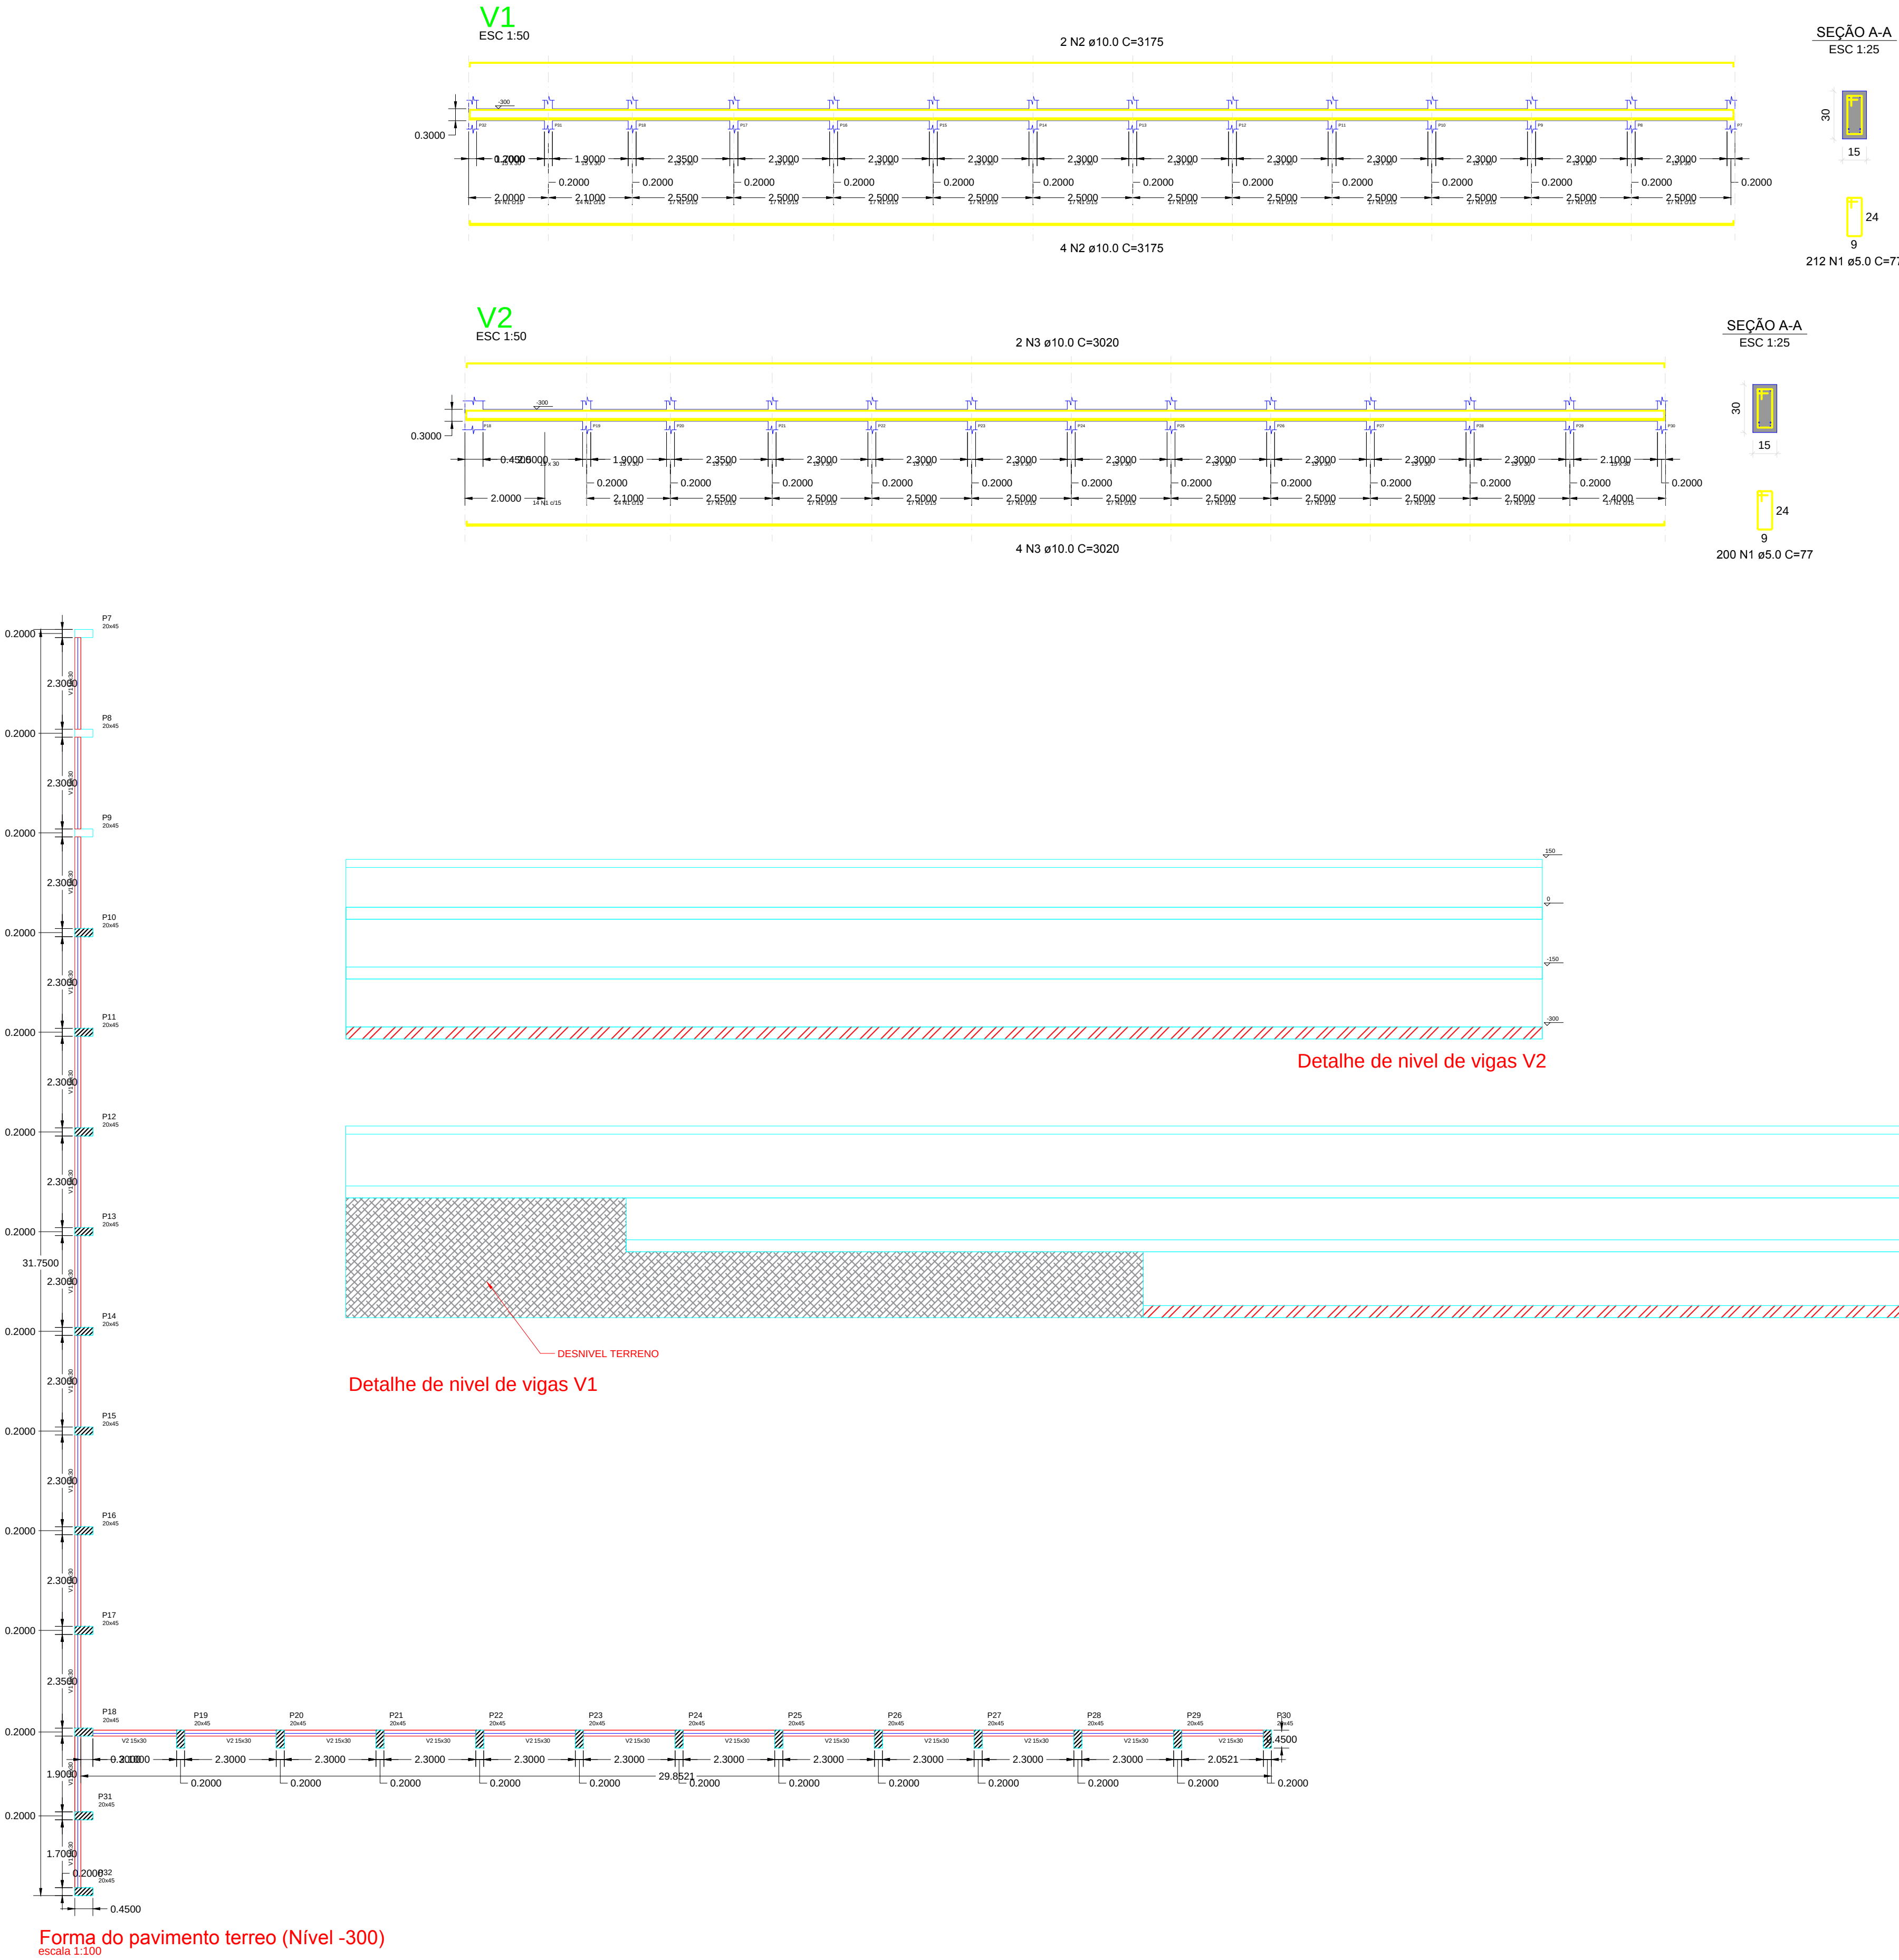

Vigas			
Nome	Seção (cm)	Elevação (cm)	Nível (cm)
V1	15x30	0	-150
V2	15x30	0	-150

Características dos materiais	
fck (kgf/cm²)	Ecs (kgf/cm²)
250	241500

Dimensão máxima do agregado = 19 mm

Legenda dos pilares	
	Pilar

Legenda das vigas e paredes	
	Viga

RELAÇÃO DO AÇO

V1 V2						
AÇO	N	DIAM (mm)	QUANT	C.UNIT (cm)	C.TOTAL (cm)	
CA60 CA50	1	5.0	464	77	35728	
	2	10.0	6	3950	23700	
	3	10.0	6	3020	18120	

RESUMO DO AÇO

AÇO	DIAM (mm)	C.TOTAL (m)	PESO + 10% (kg)
CA50	10.0	418	258
CA60	5.0	358	55.02
PESO TOTAL (kg)			
CA50	258		
CA60	55.02		

Volume de concreto (C-25) = 3.12 m³
Área de forma = 41.7 m²

VERIFICAR MEDIDAS NA OBRA
OS DESENHOS SÃO INDICATIVOS DO SISTEMA E ASPECTO FINAL DESEJADO.
A ESTABILIDADE E O PERFEITO FUNCIONAMENTO SÃO DE INTEIRA RESPONSABILIDADE DOS EXECUTORES.



FRANMAR ENGENHARIA
28.103.153/0001-83
A. SANTOS DELLA VECHIA ENGENHARIA - ME

Rua Visconde de Guarapuava n° 151 Sala 02 - MANGUEIRINHA / PR CEP: 85.540-000
Fone / Fax: (46) 3243-1663 Celular: (46) 99971-0889

PROJETO:
ESTRUTURAL - MURO DE ARRIMO

PROPRIETÁRIO:
PREFEITURA MUNICIPAL DE HONÓRIO SERPA
CNFJ.: 95.585.444/0001-42

LOCAL DA OBRA:
ESQUINA DAS RUAS RUI GRANDE, RUA RIO DE JANEIRO E AVENIDA JULIO SCHEIBE
LOTES 07-08-15 E 16 QUADRA 55 - LOTEAMENTO ITO SCHEIBE

MUNICÍPIO:
HONÓRIO SERPA - PARANÁ

REFERÊNCIA:
- IMPLANTAÇÃO
- DETALHE SAPATA / ESTACA
- DETALHE PILARES
- DETALHE VIGAS


ÁREA:
DATA:
AGO/2025

ESCALA:
1/100
DESENHO:
JÉSSICA


RESPONSÁVEL TÉCNICO:
ANDERSON ADRIANO SANTOS DELLA VECHIA
ENGENHEIRO CIVIL - CREA 140981/D-PR

Assinado de forma digital por
ANDERSON ADRIANO SANTOS DELLA VECHIA
Data: 2025.08.11 15:30:08 -03'00'


Folha:
ARQ. 03/05

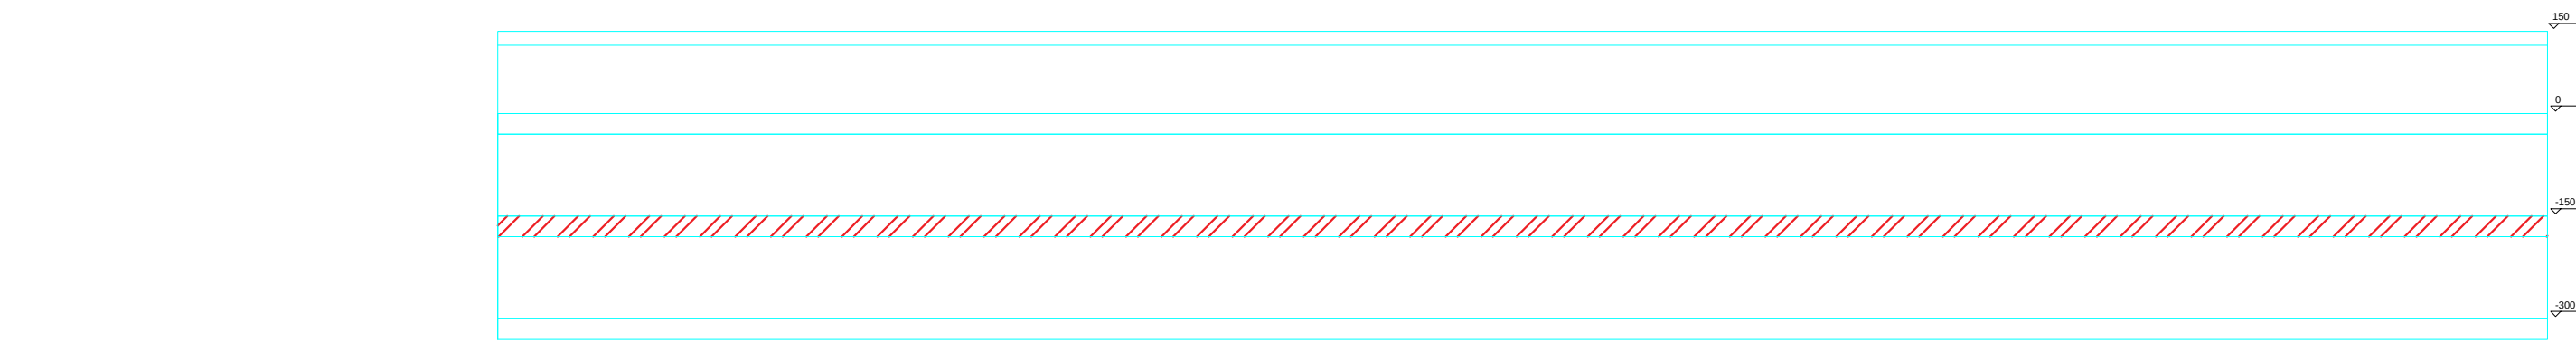


Detalhe de nível de vigas V2

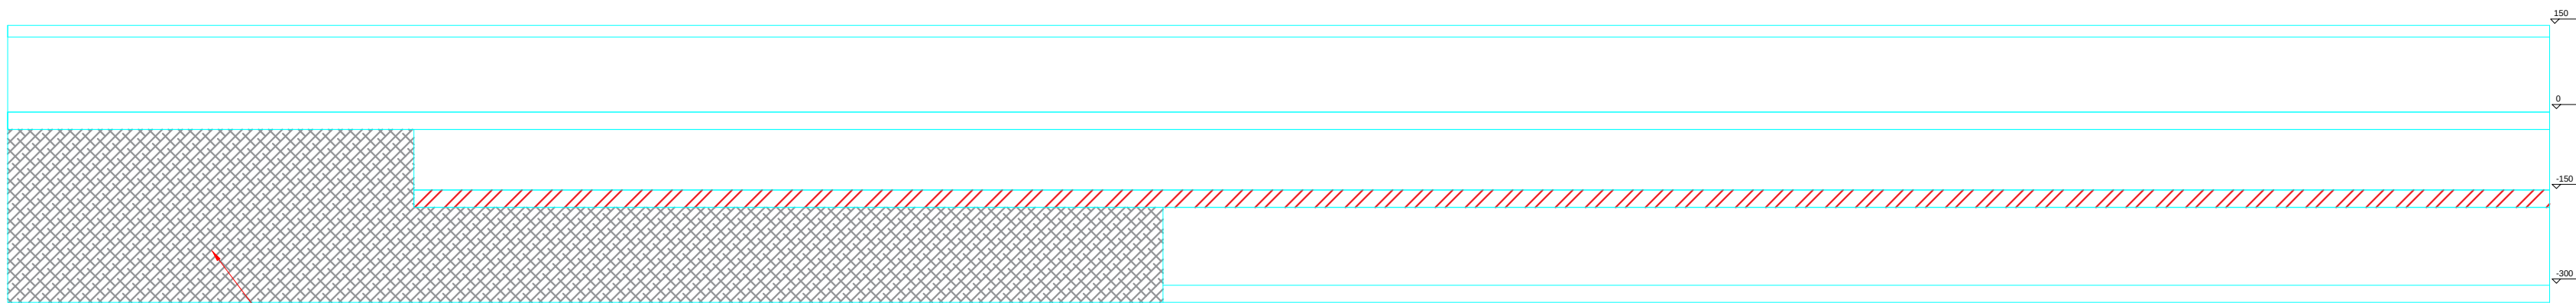

Detalhe de nível de vigas V1

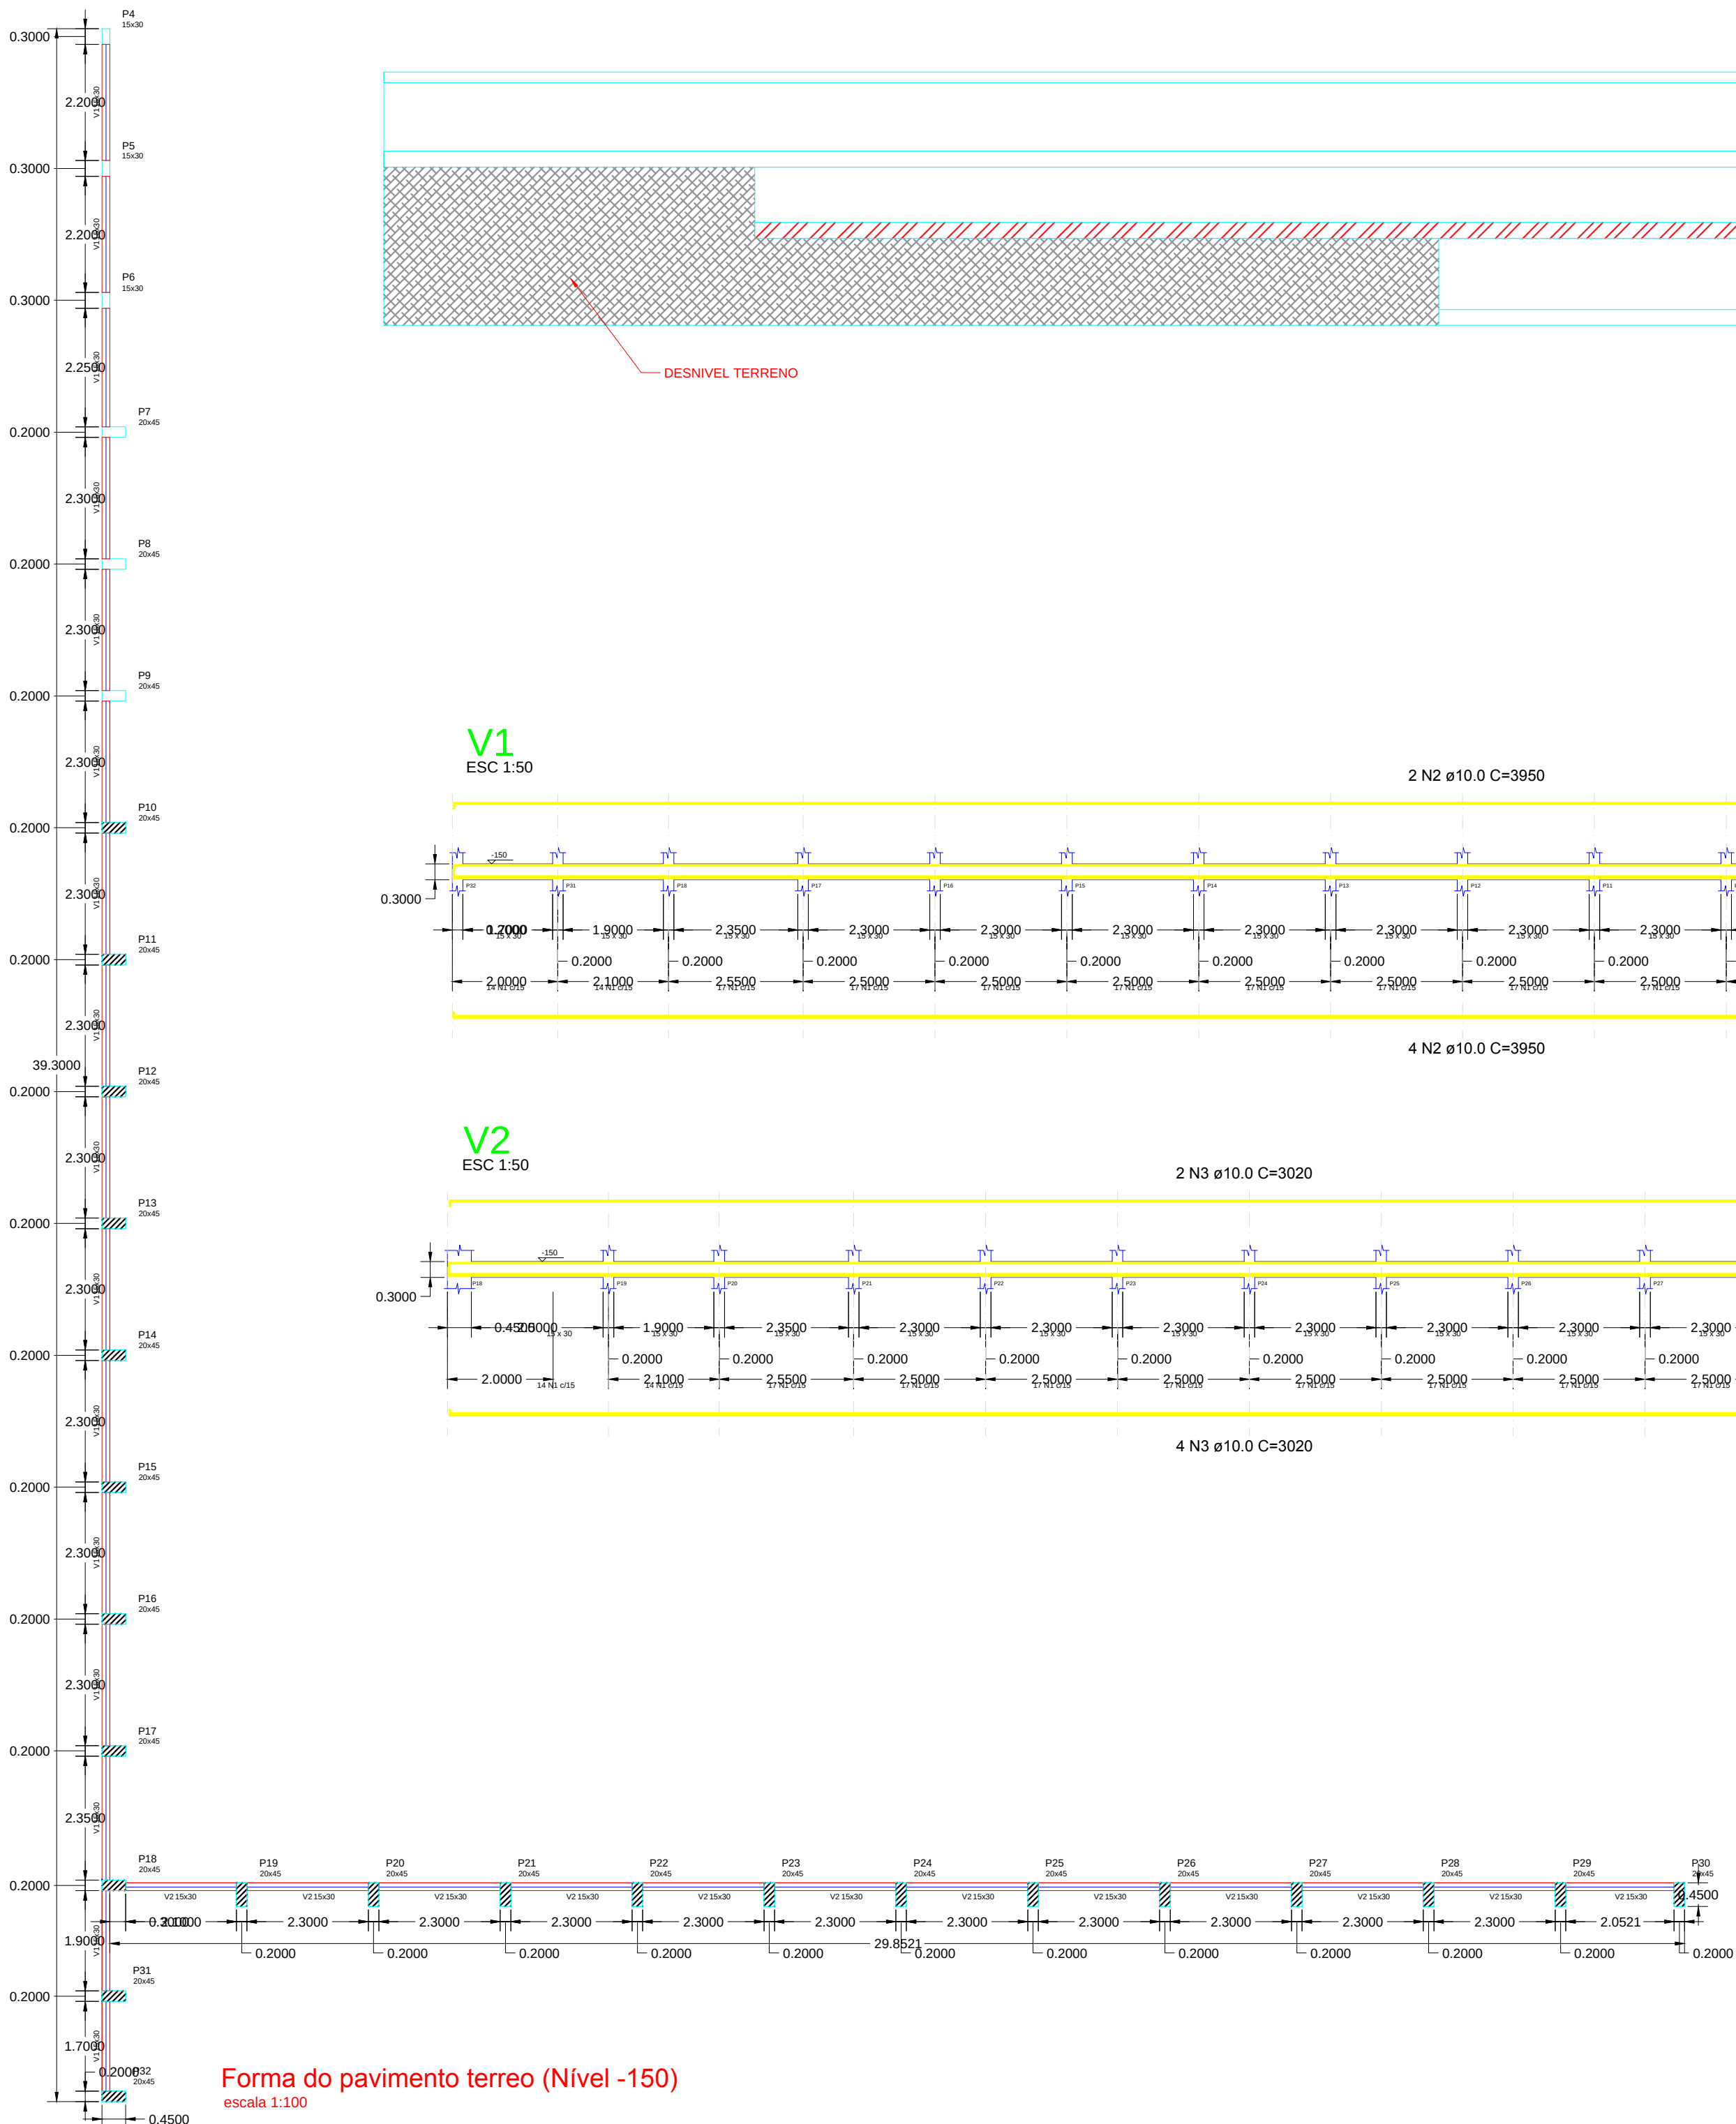

Forma do pavimento terreo (Nível -150)
escala 1:100

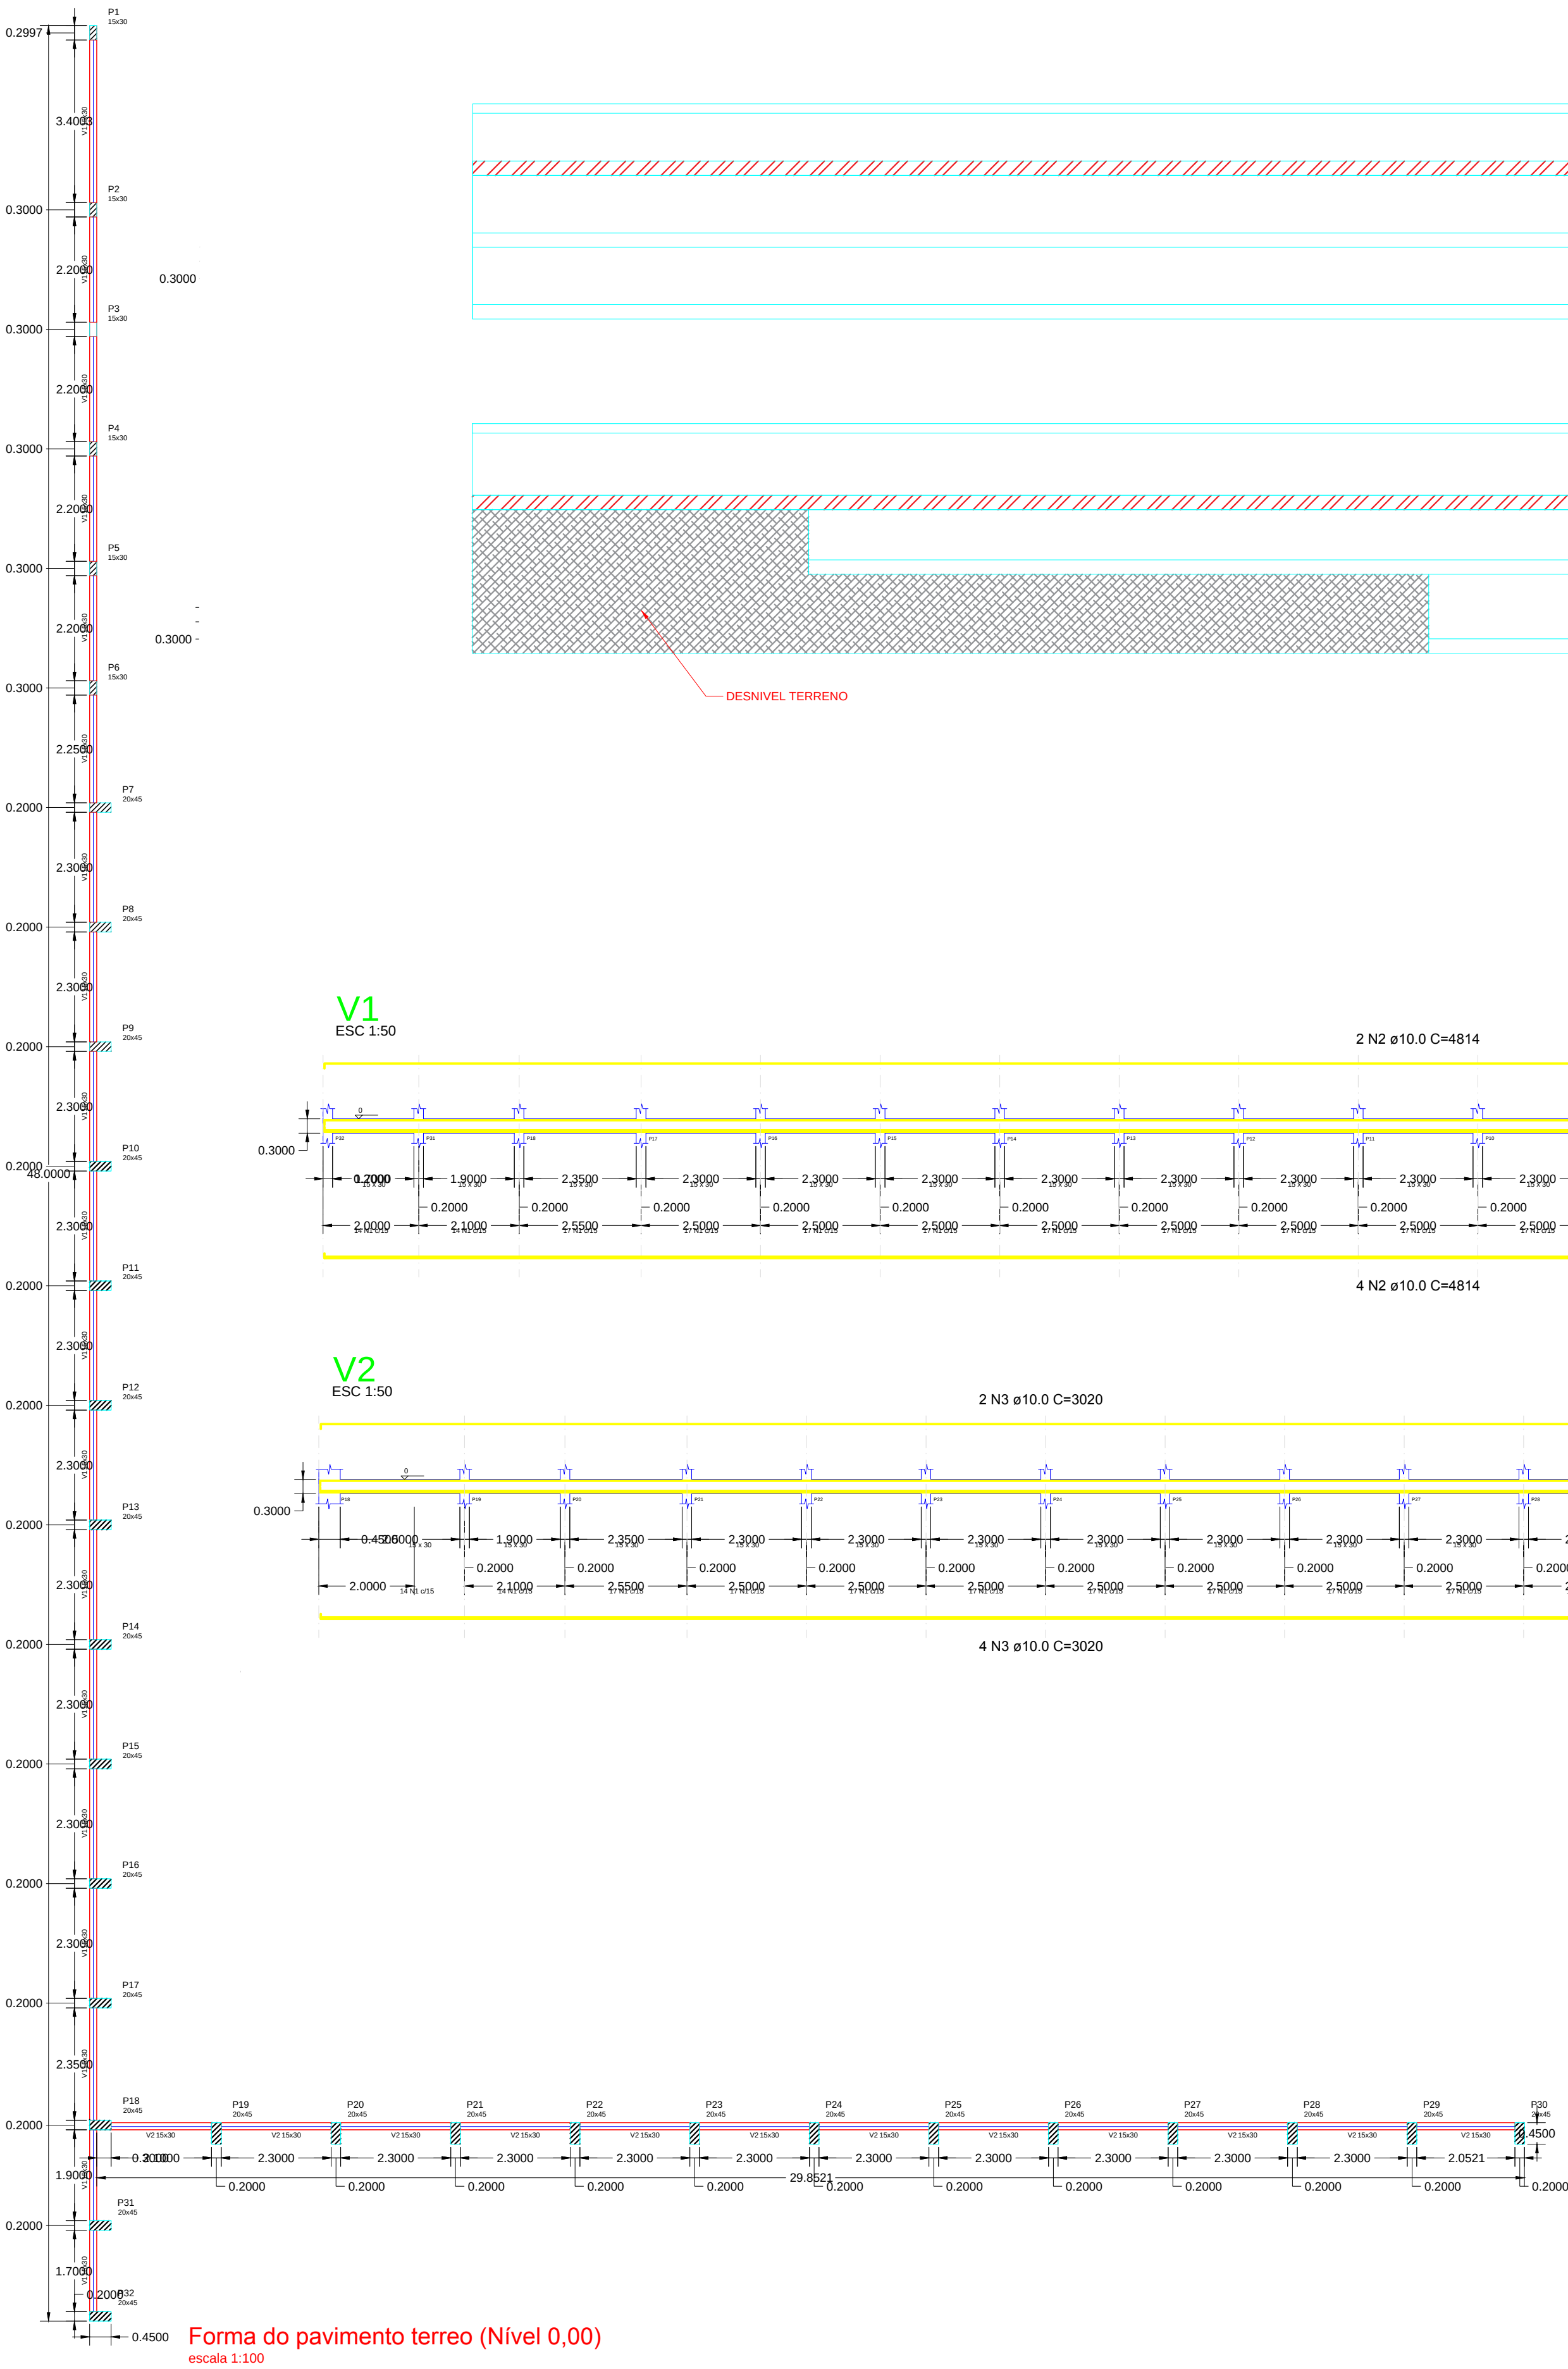

Vigas			
Nome	Seção (cm)	Elevação (cm)	Nível (cm)
V1	15x30	0	0
V2	15x30	0	0

Características dos materiais	
fck (kgf/cm²)	Ecs (kgf/cm²)
250	241500

Dimensão máxima do agregado = 19 mm

Legenda dos pilares	
	Pilar

Legenda das vigas e paredes	
	Viga

RELAÇÃO DO AÇO

AÇO	N	DIAM (mm)	QUANT	C.UNIT (cm)	C.TOTAL (cm)
CA60	1	5.0	521	77	40117
CA50	2	10.0	6	4814	28884
CA50	3	10.0	6	3020	18120

RESUMO DO AÇO

AÇO	DIAM (mm)	C.TOTAL (m)	PESO + 10% (kg)
CA50	10.0	470	319
CA60	5.0	401	67.92
PESO TOTAL (kg)			
CA50		319	
CA60		67.92	

Volume de concreto (C-25) = 3.51 m³
Área de forma = 46.8 m²

VERIFICAR MEDIDAS NA OBRA
OS DESENHOS SÃO INDICATIVOS DO SISTEMA E ASPECTO FINAL DESEJADO.
A ESTABILIDADE E O PERFEITO FUNCIONAMENTO SÃO DE INTEIRA RESPONSABILIDADE DOS EXECUTORES.



FRANMAR ENGENHARIA

Rua Visconde de Guarapuava n° 151 Sala 02 - MANGUEIRINHA / PR CEP: 85.540-000
Fone / Fax: (46) 3243-1663 Celular: (46) 99971-0889

PROJETO:
ESTRUTURAL - MURO DE ARRIMO

PROPRIETÁRIO:
PREFEITURA MUNICIPAL DE HONÓRIO SERPA
CNFJ.: 95.585.444/0001-42

LOCAL DA OBRA:
ESQUINA DAS RUAS RUI GRANDE, RUA RIO DE JANEIRO E AVENIDA JULIO SCHEIBE
LOTES 07-08-15 E 16 QUADRA 55 - LOTEAMENTO ITO SCHEIBE

MUNICÍPIO:
HONÓRIO SERPA - PARANÁ

REFERÊNCIA:
- IMPLANTAÇÃO
- DETALHE SAPATA / ESTACA
- DETALHE PILARES
- DETALHE VIGAS






ÁREA:
DATA:
AGO/2025

ESCALA:
1/100
DESENHO:
JÉSSICA



RESPONSÁVEL TÉCNICO:
ANDERSON ADRIANO SANTOS DELLA VECCHIA
ENGENHEIRO CIVIL - CREA 140981/D-PR

Assinado de forma digital por
ANDERSON ADRIANO SANTOS DELLA VECCHIA
VECHIA:02114670902
Data: 2025.08.11 15:28:29 -03'00'



Folha:
ARQ. 04/05

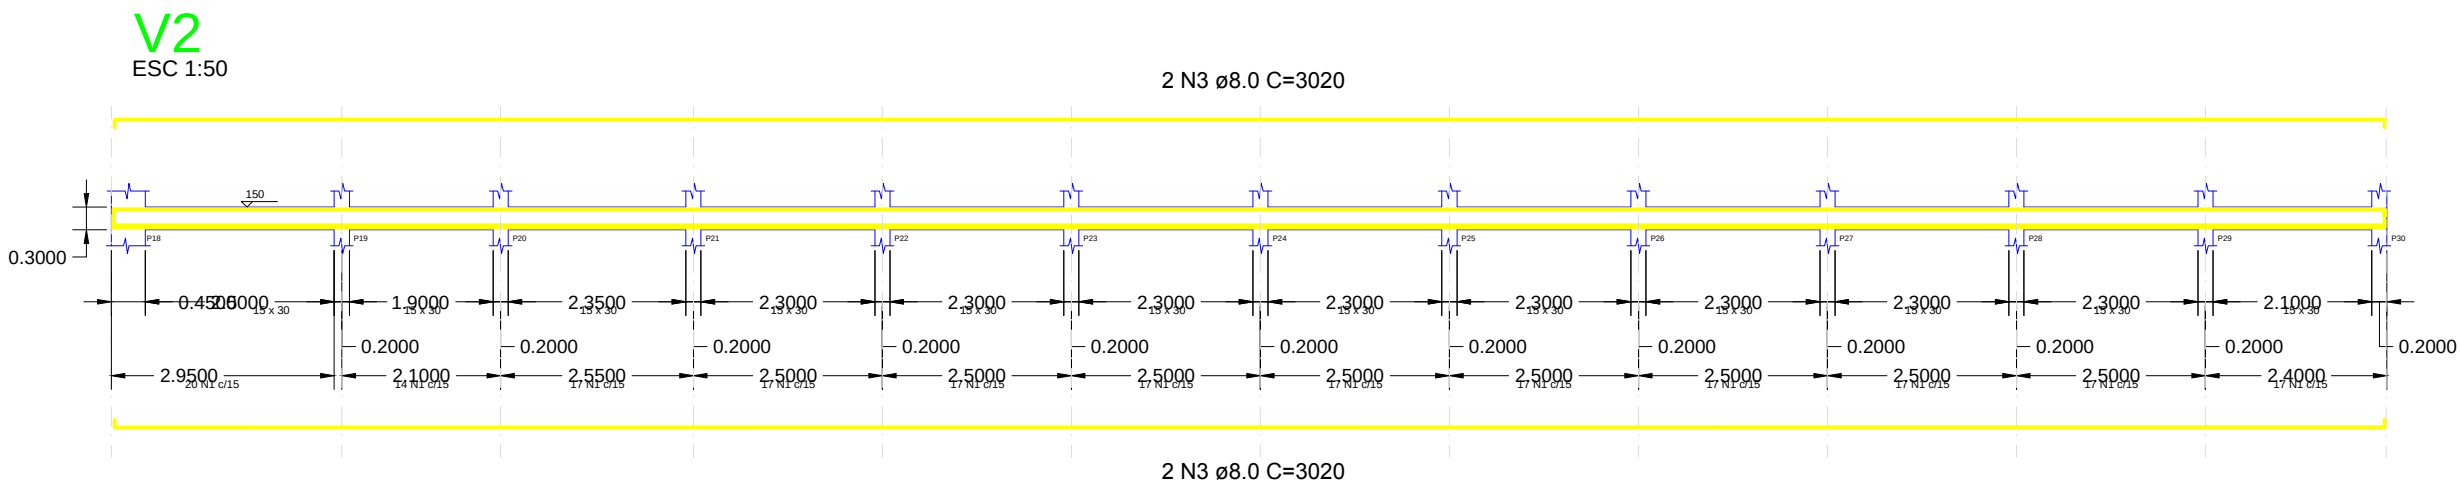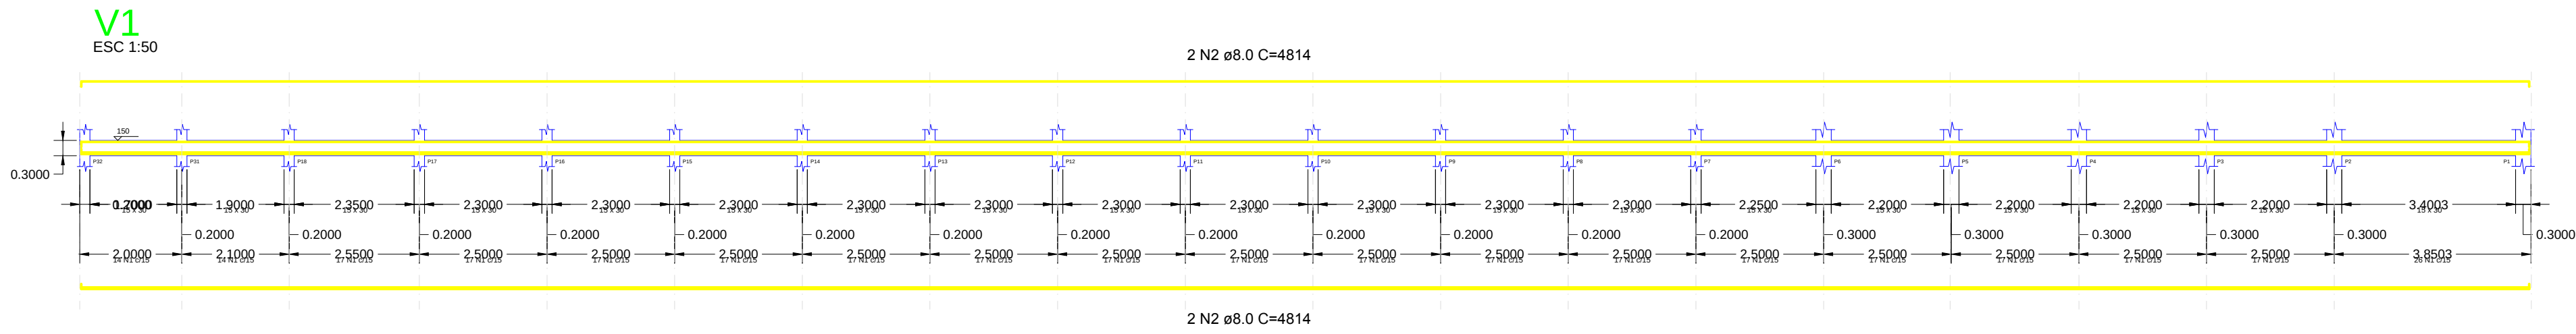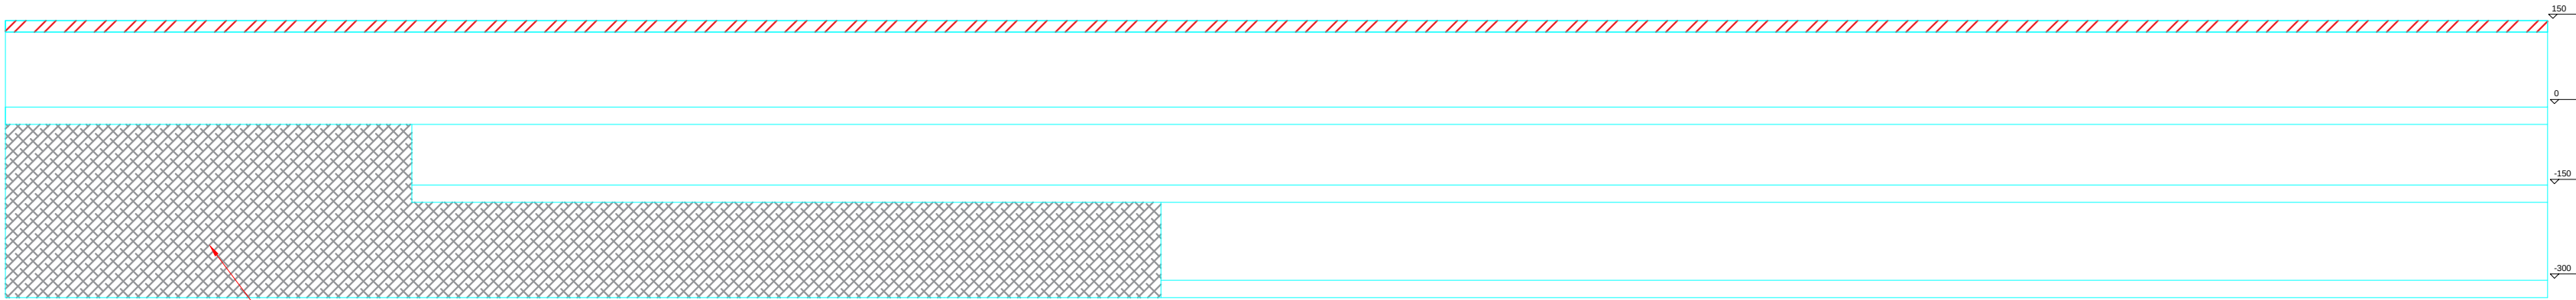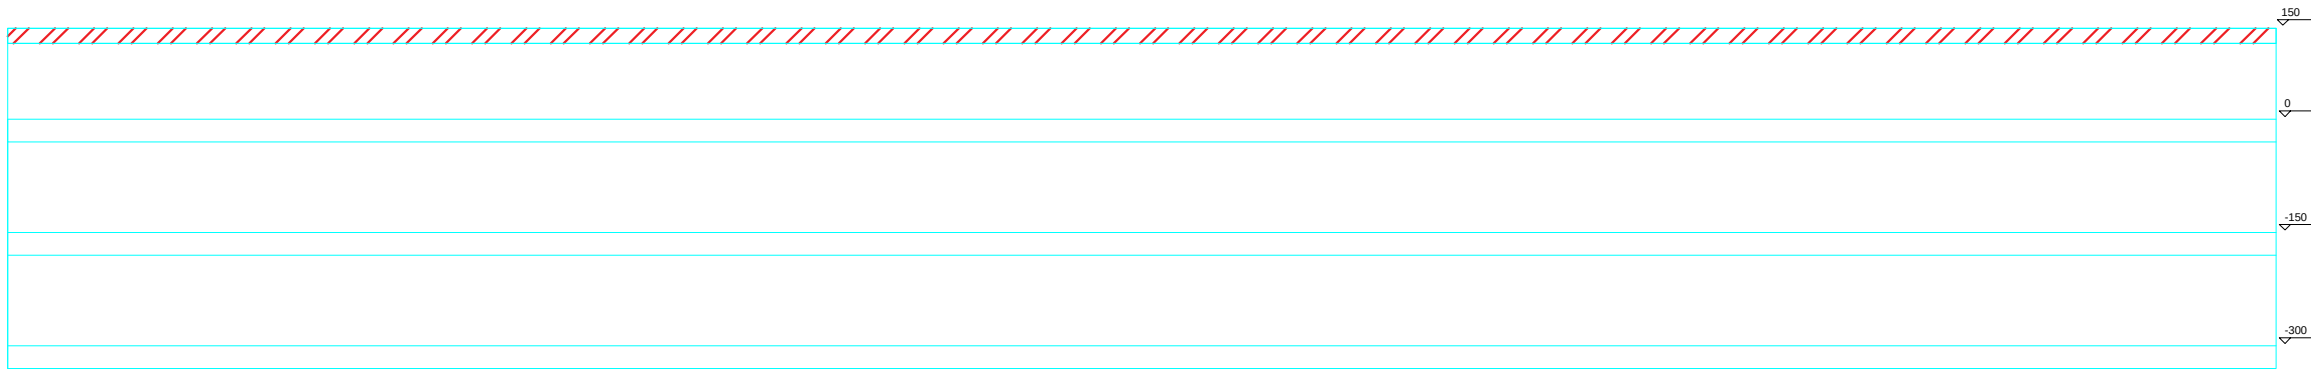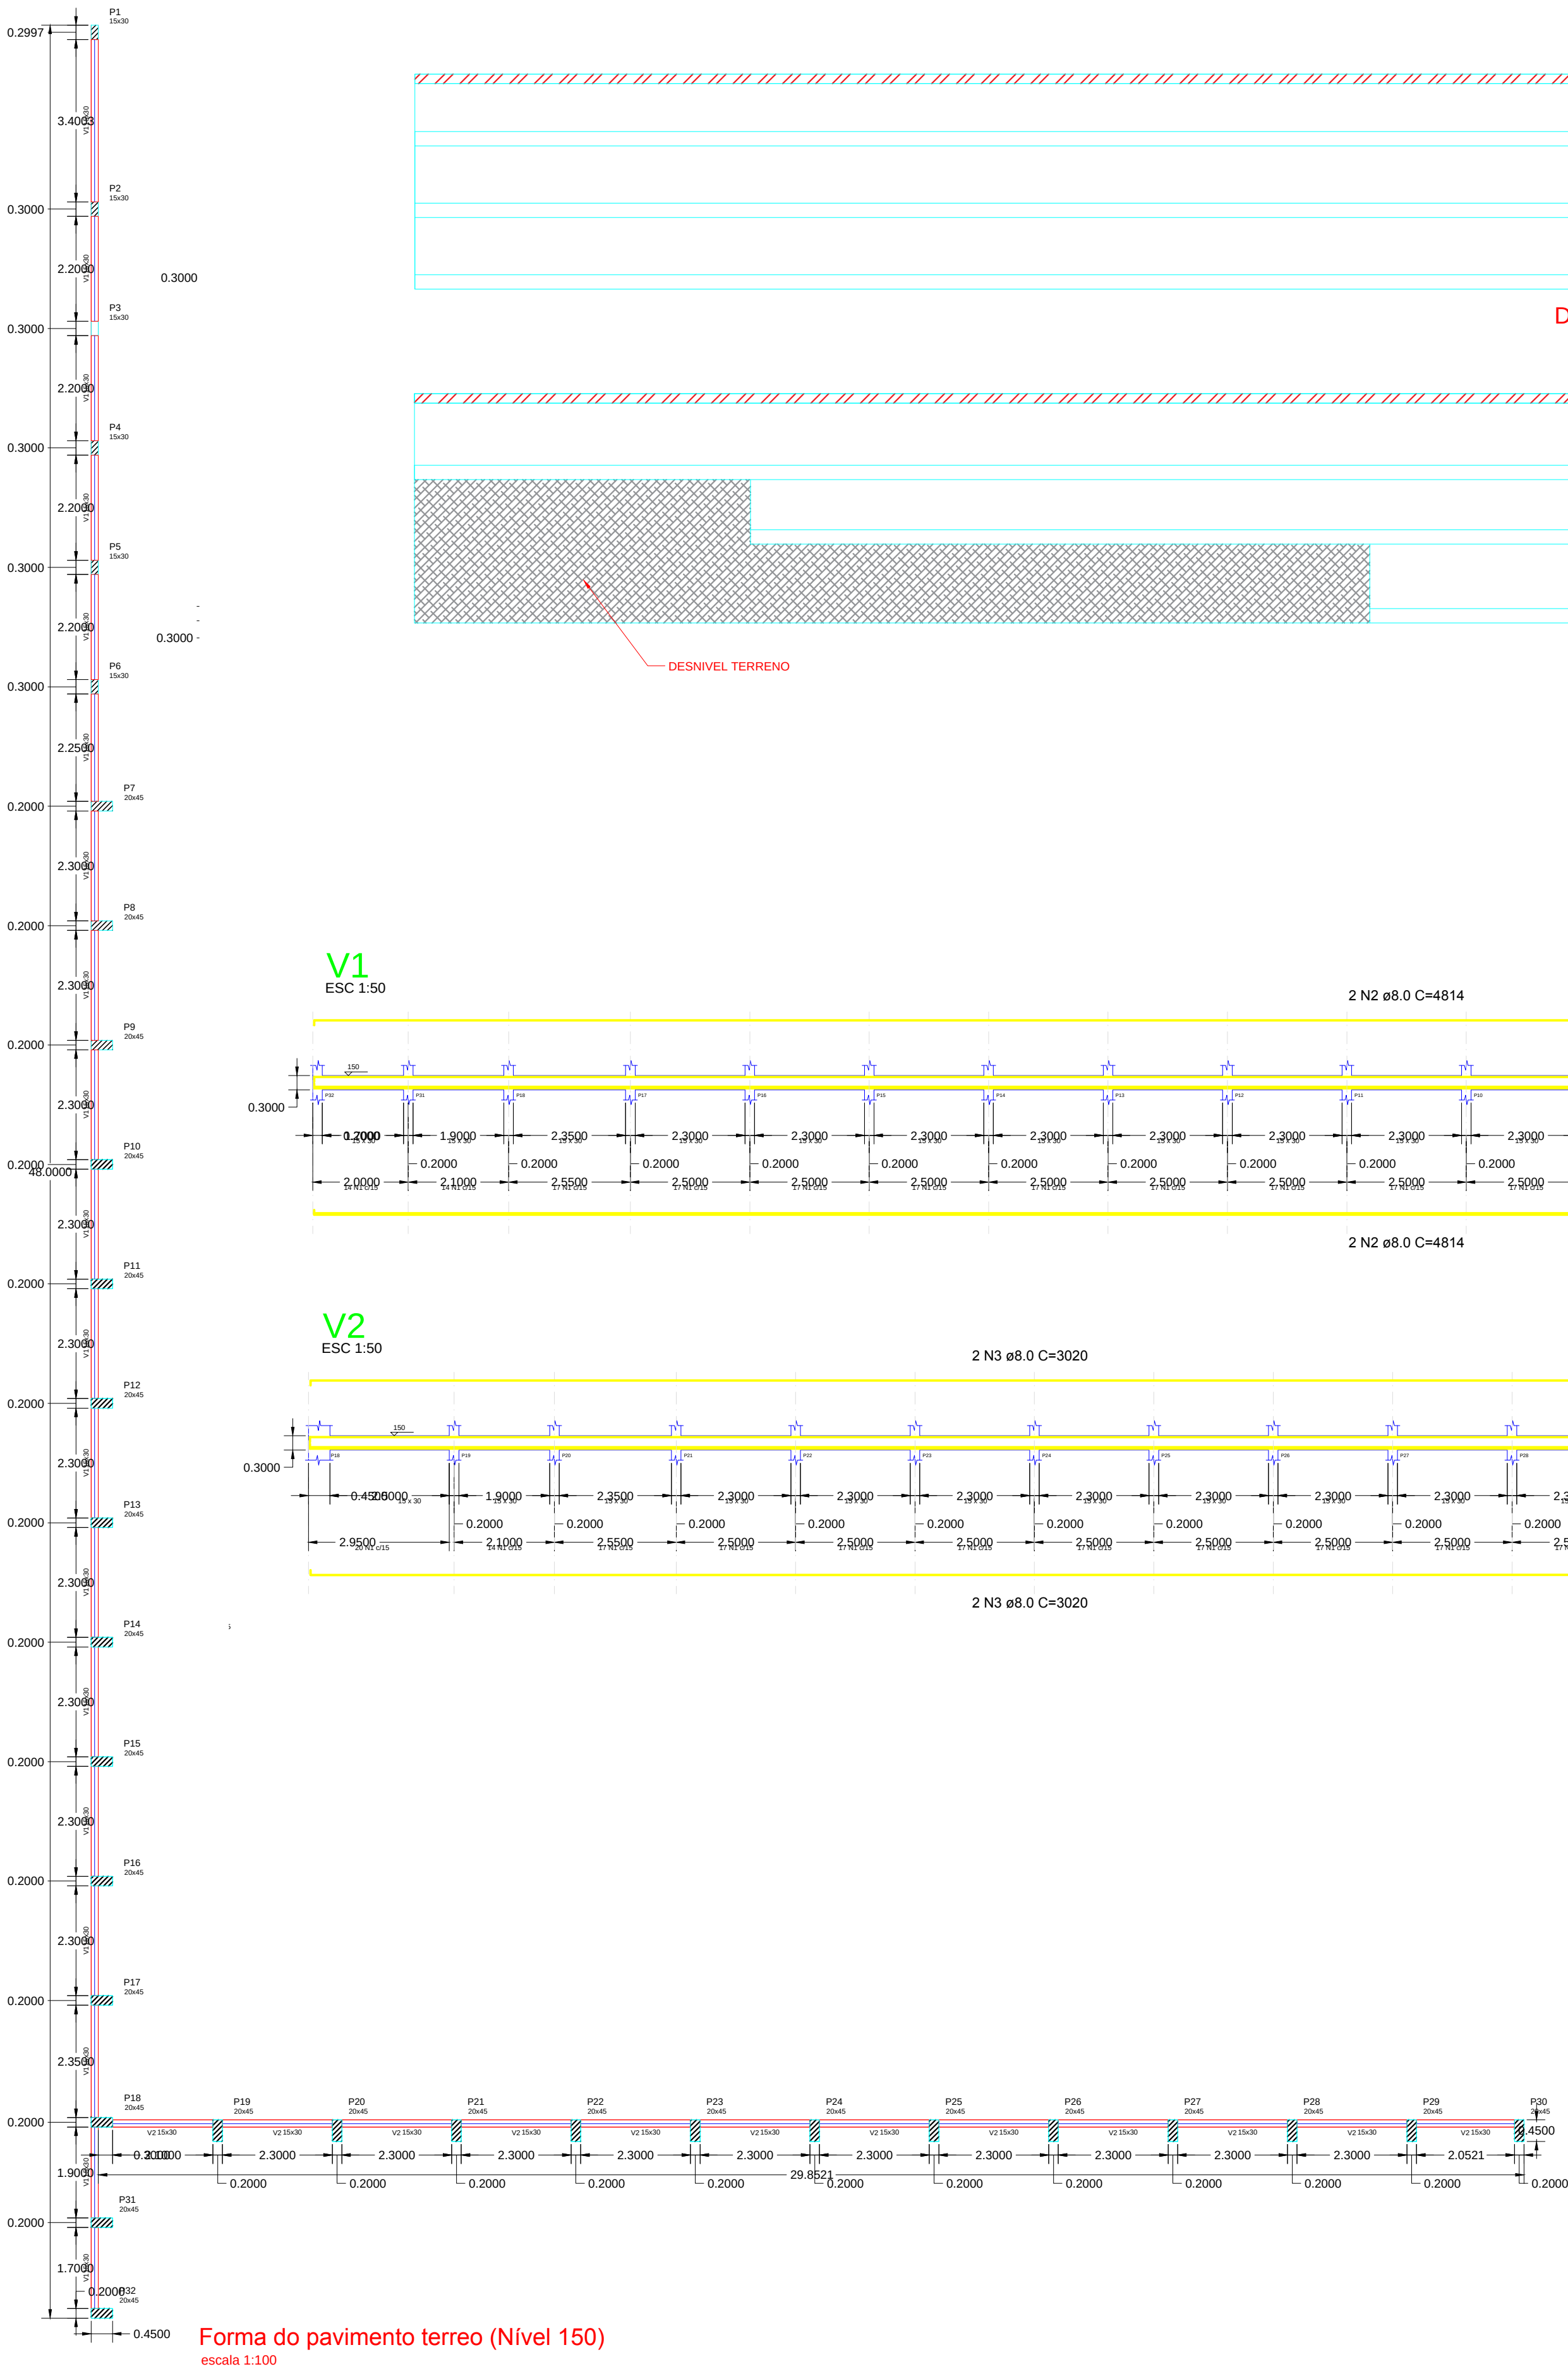

SEÇÃO A-A
ESC 1:25

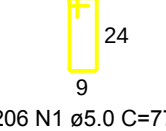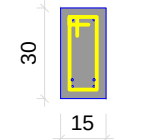

SEÇÃO A-A
ESC 1:25

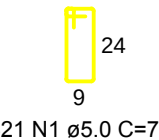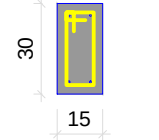

Vigas			
Nome	Seção (cm)	Elevação (cm)	Nível (cm)
V1	15x30	0	150
V2	15x30	0	150

Características dos materiais	
fck (kgf/cm²)	Ecs (kgf/cm²)
250	241500

Dimensão máxima do agregado = 19 mm

Legenda dos pilares	
	Pilar

Legenda das vigas e paredes	
	Viga

RELAÇÃO DO AÇO

AÇO	N	DIAM (mm)	QUANT	C.UNIT (cm)	C.TOTAL (cm)
CA60	1	5.0	527	77	40579
CA50	2	8.0	4	4814	19256
	3	8.0	4	3020	12080

RESUMO DO AÇO

AÇO	DIAM (mm)	C.TOTAL (m)	PESO + 10% (kg)
CA50	8.0	312	155.68
CA60	5.0	401	67.92
PESO TOTAL (kg)			
CA50	155.68		
CA60	67.92		

Volume de concreto (C-25) = 3.51 m³

Área de forma = 46.8 m²

VERIFICAR MEDIDAS NA OBRA
OS DESENHOS SÃO INDICATIVOS DO SISTEMA E ASPECTO FINAL DESEJADO.
A ESTABILIDADE E O PERFEITO FUNCIONAMENTO SÃO DE INTEIRA RESPONSABILIDADE DOS EXECUTORES.



FRANMAR ENGENHARIA
28.103.153/0001-83
A. SANTOS DELLA VECHIA ENGENHARIA - ME

Rua Visconde de Guarapuava n° 151 Sala 02 - MANGUEIRINHA / PR CEP: 85.540-000
Fone / Fax: (46) 3243-1663 Celular: (46) 99971-0889

PROJETO:
ESTRUTURAL - MURO DE ARRIMO

PROPRIETÁRIO:
PREFEITURA MUNICIPAL DE HONÓRIO SERPA
CNFJ.: 95.585.444/0001-42

LOCAL DA OBRA:
ESQUINA DAS RUAS RUI GRANDE, RUA RIO DE JANEIRO E AVENIDA JULIO SCHEIBE
LOTES 07-08-15 E 16 QUADRA 55 - LOTEAMENTO ITO SCHEIBE

MUNICÍPIO:
HONÓRIO SERPA - PARANÁ

REFERÊNCIA:
- IMPLANTAÇÃO
- DETALHE SAPATA / ESTACA
- DETALHE PILARES
- DETALHE VIGAS

ÁREA:
DATA:
AGO/2025

ESCALA:
1/100
DESENHO:
JÉSSICA

RESPONSÁVEL TÉCNICO:
ANDERSON ADRIANO SANTOS DELLA VECHIA
ENGENHEIRO CIVIL - CREA 140981/D-PR

Assinado de forma digital por
ANDERSON ADRIANO SANTOS DELLA VECHIA
Data: 2025.08.11 15:30:38 -03'00'

Folha:
ARQ.
05/05